

# Comune di MINERBIO (BO)

2° SETTORE - Pianificazione gestione e sviluppo  
del territorio lavori pubblici e manutentivi

RUP: Arch. Valentina VERATTI

Referente: Geom. Fabio Manservisi

40061 Minerbio (BO)  
Via Garibaldi, 44

## Marco Bedeschi Ingegnere



40141 BOLOGNA  
via R. Stracciacari, 7  
tel. 339 3394096  
PEC: marco.bedeschi@ingpec.eu

email: M.B.Ing.studio@gmail.com

## Completamento della CICLABILE di via RONCHI Inferiore

tratto posto fra la SP5 e la via Marzabotto

CIG: Z743257369

CUP: B81B21003120007

### PROGETTO DEFINITIVO

Titolo elaborato:


Indicazioni PSC - Cronoprogramma

Archivio:

M-c:\2021\177-Ciclabile\_via\_Ronchi-MINERBIO\DEFINITIVO\dwg\12.dwg

Tav. n:

# 12

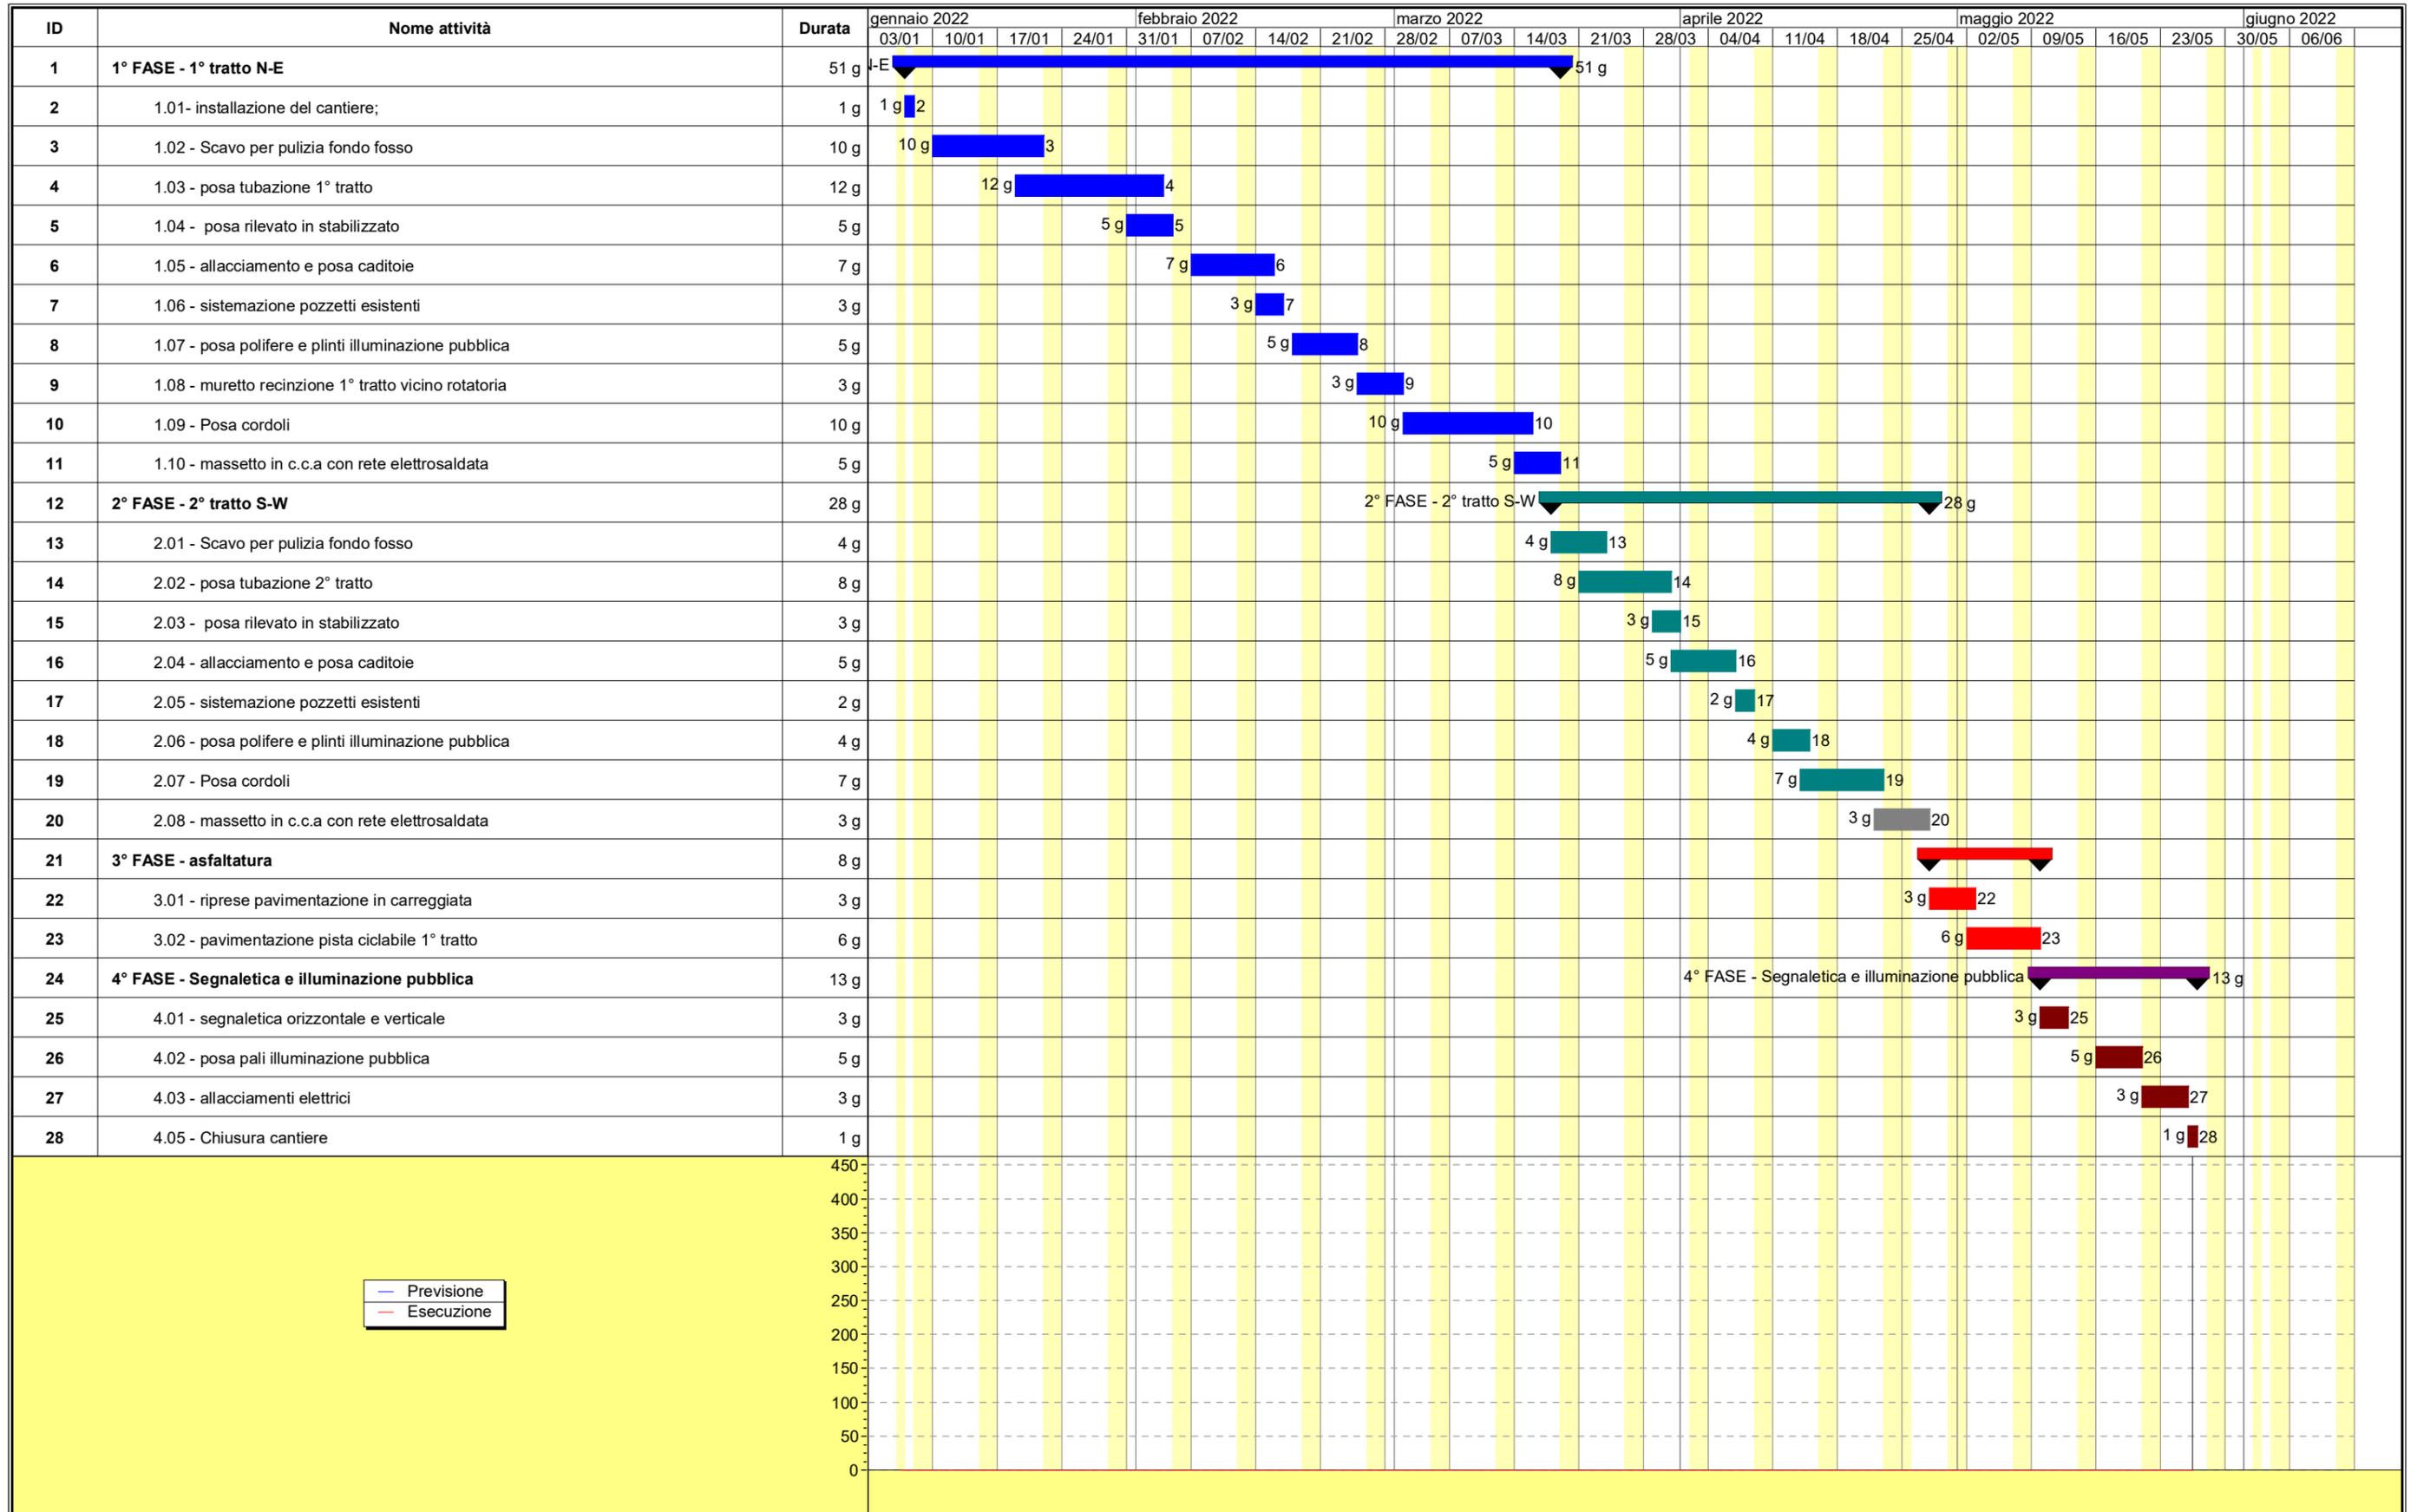

COMMITTENTE: