

Comune di MINERBIO (BO)
2° SETTORE - Pianificazione gestione e sviluppo del territorio lavori pubblici e manutentivi

RUP: Dott.ssa Elisa Laura FERRAMOLA
40061 Minerbio (BO)
Via Garibaldi, 44



Marco Bedeschi Ingegnere

40141 BOLOGNA
via R. Stracani, 7
tel. 051 304945
PEC: marco.bedeschi@pec.it
email: m.bedeschi@gmail.com

Completamento della CICLABILE di via RONCHI Inferiore tratto posto fra la SP5 e la via Marzabotto
CIG: 2743257369 CUP: B81B21003120007

PROGETTO ESECUTIVO
Titolo elaborato: Particolare muretto recinzione
Scala: VARIA
Archivio:
data: 30/07/2022

5.0

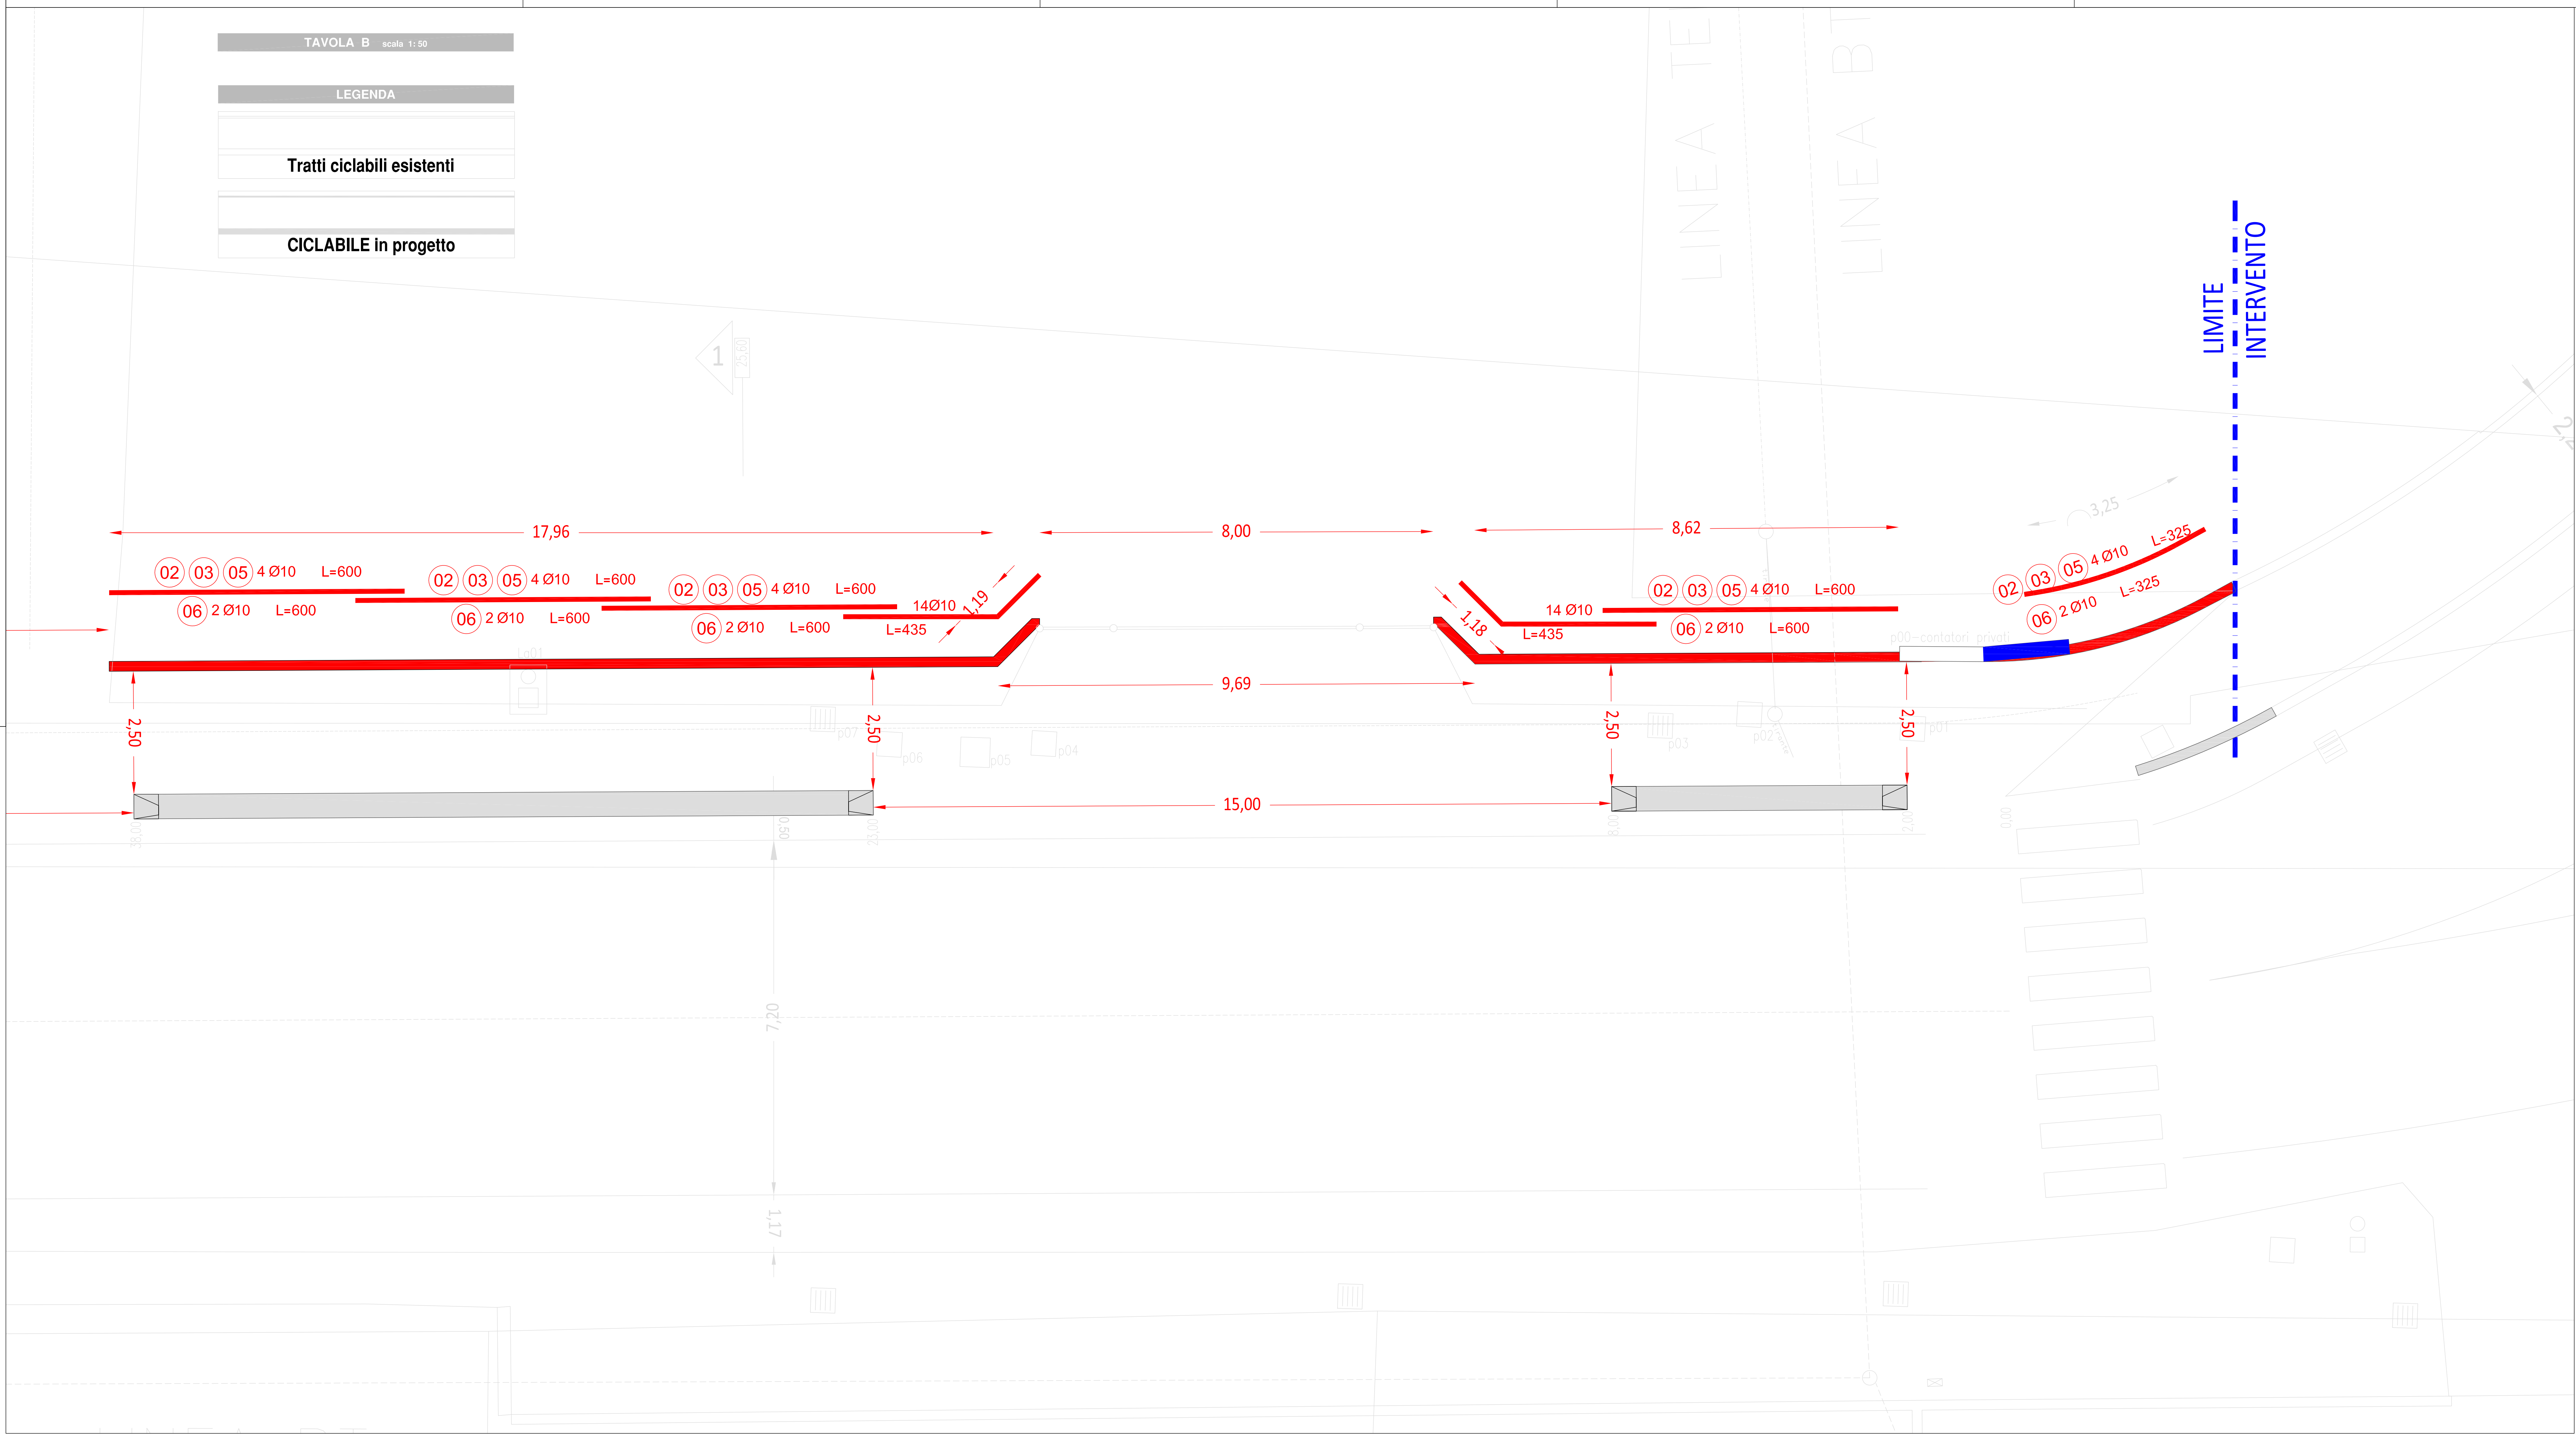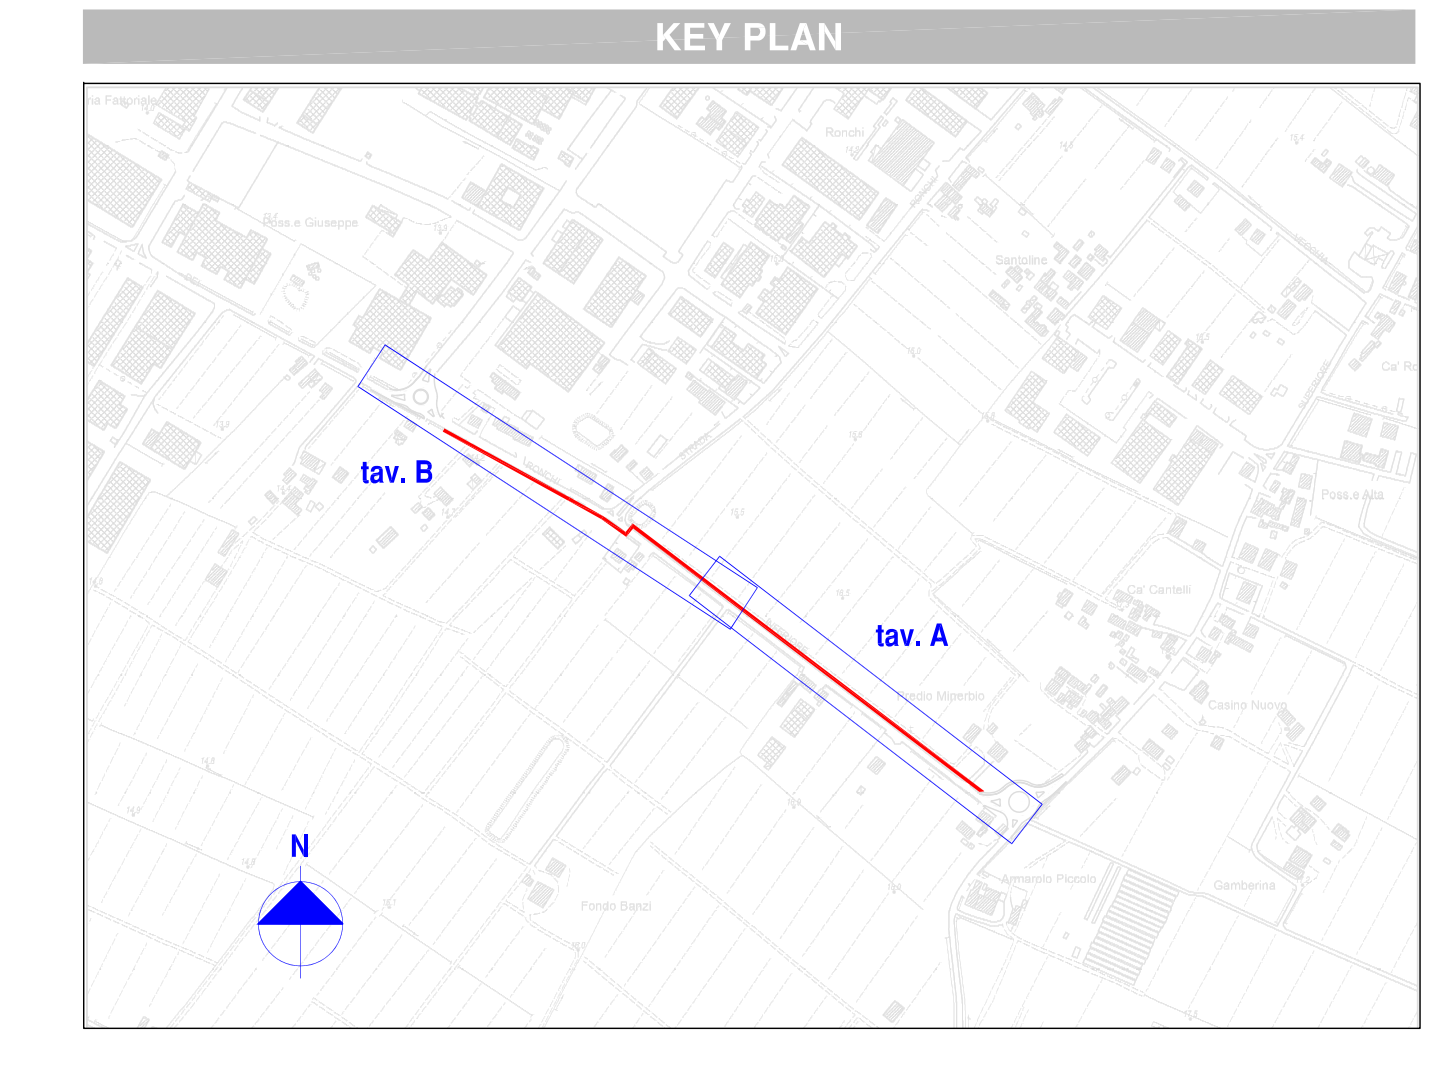

PRESCRIZIONI

CARATTERISTICHE DEI MATERIALI
MAGRONE DI PULIZIA E LIVELLAMENTO
- CLASSE DI RESISTENZA RCK : C 12/15 MPa
- CONTENUTO MIN. CEMENTO : 150 kg/mc
ACCIAIO D'ARMATURA
- ACCIAIO PER RETI ELETTROSALDATE AD ADERENZA MIGLIORATA B450C
- B450C SALDABILE PER Ø ≤ 26 mm
- fy/fyk ≤ 1.35; (fy/ky) medio ≥ 1.13
- fy = SINGOLO VALORE DI SNERVAMENTO
CLS STRUTTURALE
- RESISTENZA CARATTERISTICA RCK : C 25/30 MPa
- CLASSE DI ESPOSIZIONE : XC2 (ex 2a)
- RAPPORTO a/c max : 0.60
- COPRIFERRO : C = 30 mm

NOTA:
EVENTUALI PARTI PREFABBRICATE O PRODOTTE IN STABILIMENTO DOVRANNO ESSERE VALUTATE e/o VERIFICATE DALLA D.L. PRIMA DELLA MESSA IN OPERA.

PRESCRIZIONI GENERALI
1- QUALORA IN CANTIERE SI VERIFICHI QUOTE, TIPOLOGIE E/O MATERIALI NON CONGRUENTI CON LE IPOTESI DEGLI ELABORATI DI PROGETTO, OCCORRE SEGNALEARLO ALLA D.L. PRIMA DELL'ESECUZIONE.
2- TUTTE LE QUOTE DEGLI ELEMENTI VANNO VERIFICATE IN CANTIERE A CURA DELL'IMPRESA E CONCORDATE CONFORMITÀ AL PROGETTO ARCHITETTONICO GENERALE.
CON D.L. STRUTTURE E ARCHITETTONICO PRIMA DELLA LORO ESECUZIONE E/O MONTAGGIO

NOTA SULLA STAGIONATURA DEL CLS:
Prima l'intesa con D.L., per i getti con estese superfici a contatto con l'atmosfera e quando le condizioni atmosferiche siano tali da lasciare presupporre un eccesso di evaporazione superficiale, la parte esposta del getto deve essere coperta, subito dopo l'esecuzione, con un telo impermeabile. In alternativa, il getto sarà adeguatamente bagnato per un periodo di 48 ore ad intervalli stabiliti dalla D.L. o verrà utilizzato un antilevapante applicato a spruzzo.

GANCI DI CHIUSURA DELLE STAFFE

- I ganci delle staffe debbono avere angolo di piegatura pari a 135° e devono essere prolungati per almeno 10 diametri.

COPRIFERRO MINIMO E LUNGHEZZE BARRE

- Il copriferro è da misurarsi dal filo esterno delle staffe.
- La lunghezza delle barre è da intendersi dall'angolo esterno.
- IL COPRIFERRO E' PARI A 3 cm

SOVRAPPOSIZIONE BARRE LONGITUDINALI MIN. 100 cm

Nuovo muretto recinzione fig. 19, mapp. 479 scala 1:10

Tabella distinta muretto recinzione

posizione	Ø (mm)	L (cm)	n° barre
1	10 (staffe)	160	130
2	10	600	28
3	10	600	28
4	12 (staffe)	262	130
5	10	600	28
6	10	600	14
TOTALE	10	588m	98
TOTALE	10 (staffe)	264m	44
TOTALE	12 (staffe)	390m	65

PARTICOLARE NUOVA RECINZIONE 1:20

Tipologia Materiali	Codici CME
CASSEFORMI	A03.010.005.c
MAGRONE di sottofondazione	A03.007.005.a
CALCESTRUZZO PER FONDAZIONE C25/30	A03.007.015.a
ACCIAIO B450C	A03.013.005.c A03.013.005.d
RECINZIONE METALLICA	P_ap-14

P_ap-XX(prezzo aggiunto) - X.000.000.x (codice CME)
Riferimento all'elenco prezzi di progetto delle voci utilizzate per la redazione del computo metrico per la lavorazione indicata; nel caso di voci adottate per assimilazione, si intende prevalente quanto riportato negli elaborati grafici, ed in ogni caso il requisito prestazionale dell'opera compiuta dovrà essere quello più vantaggioso per l'Amministrazione fra le alternative possibili.