






Comune di **MINERBIO**
Provincia di BOLOGNA



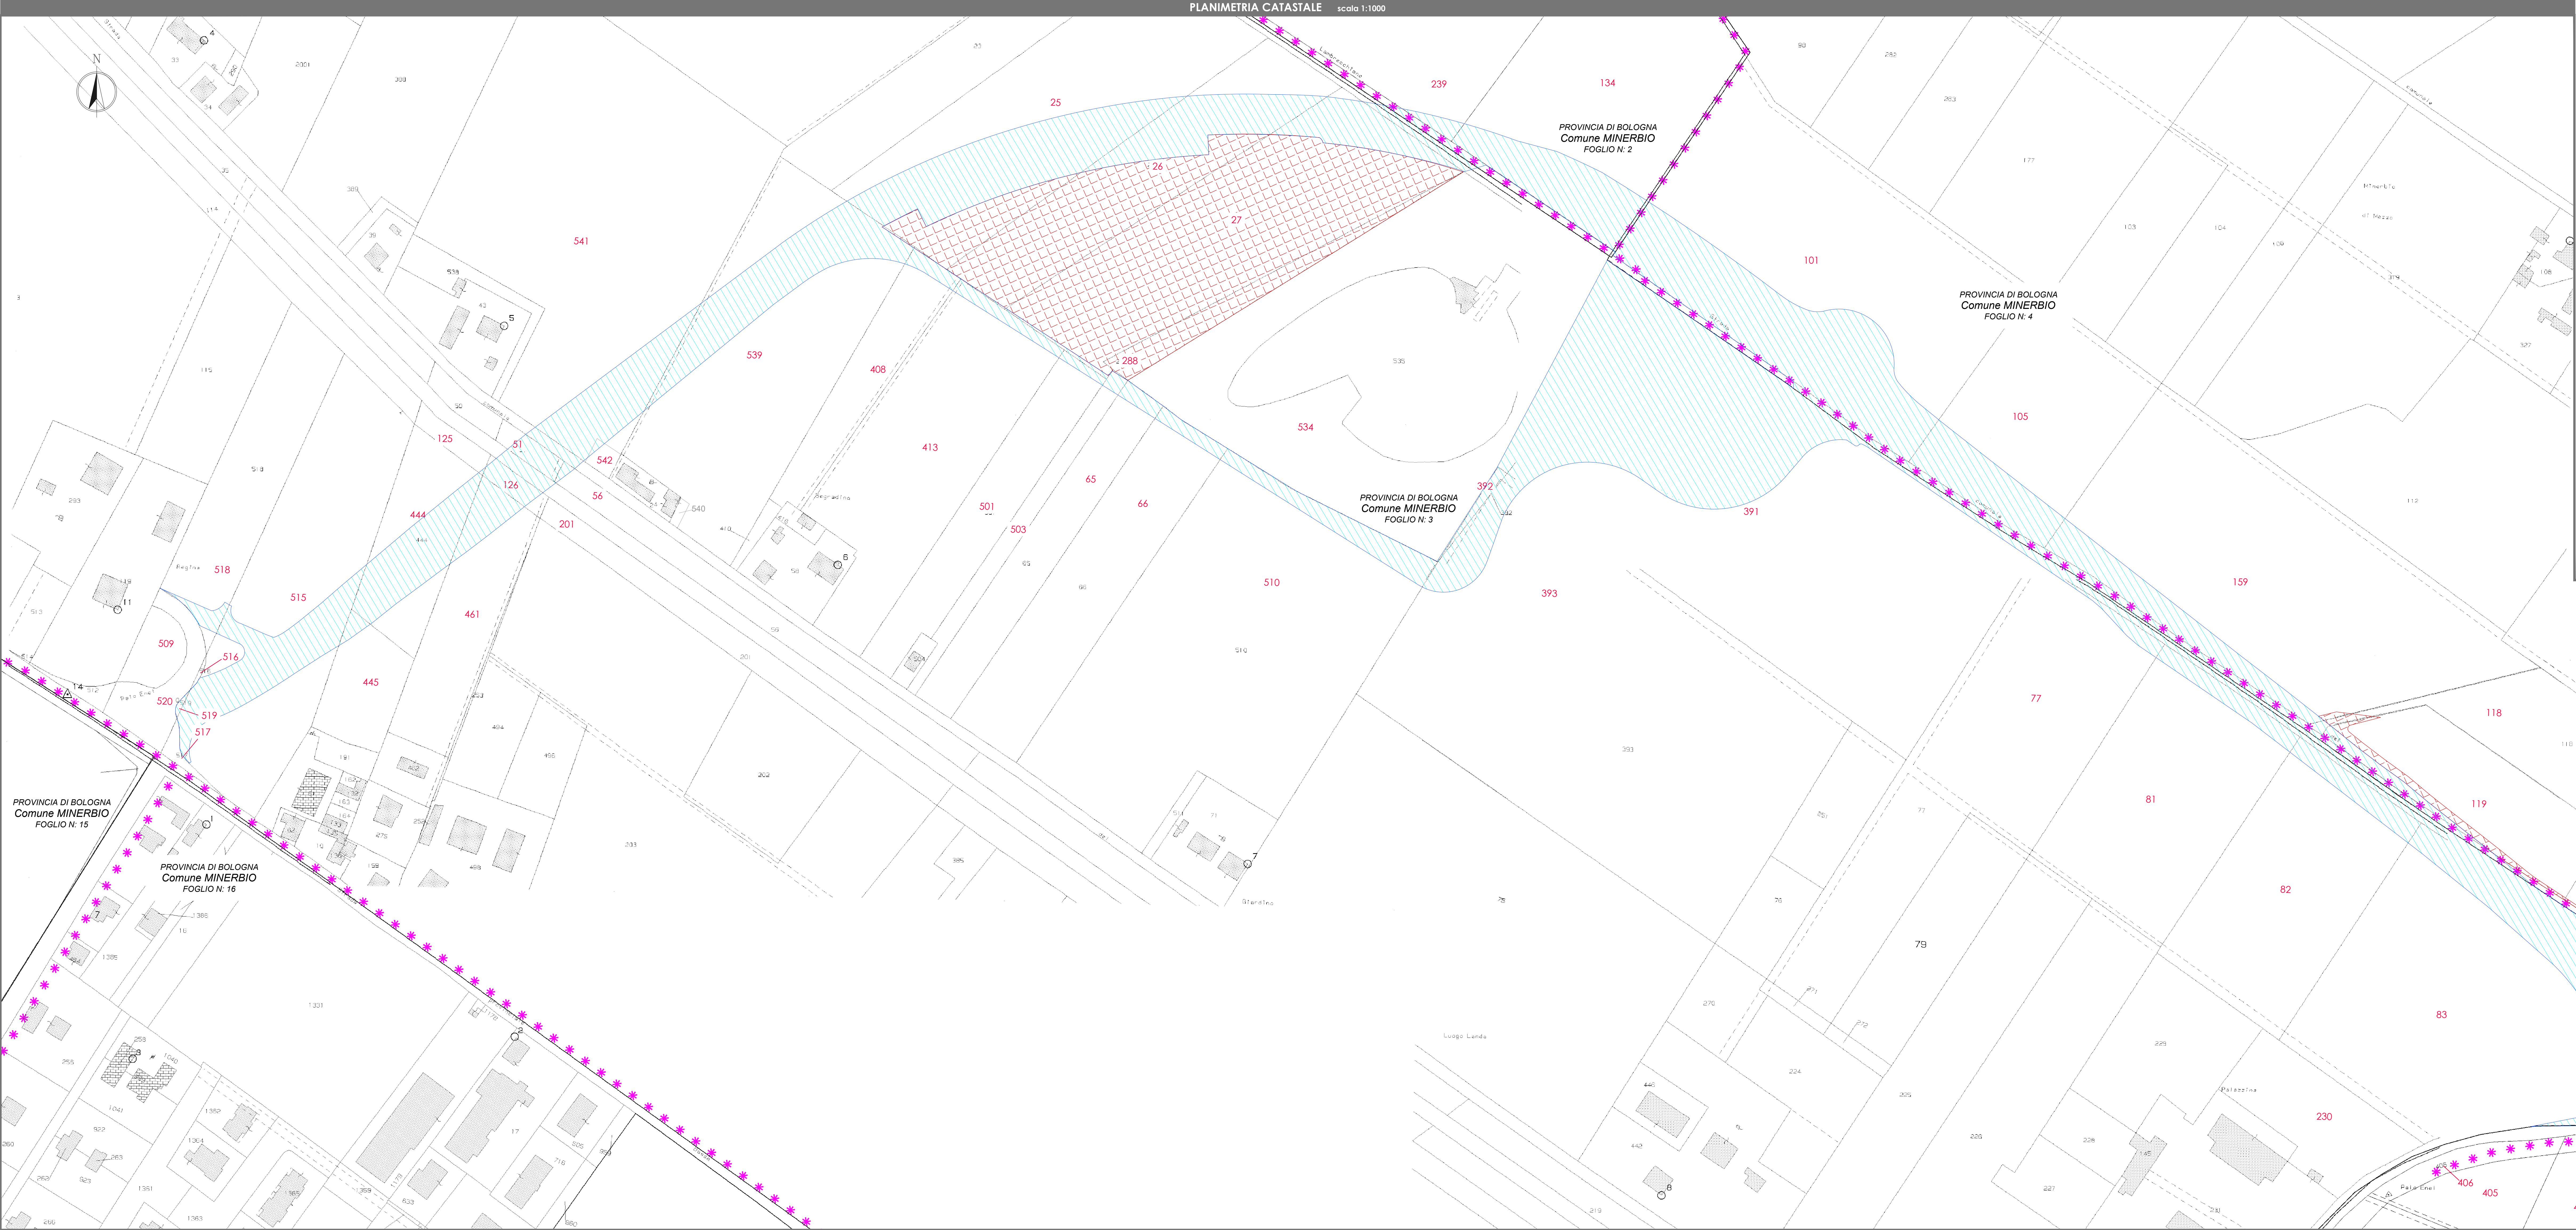

NUOVA
CIRCONVALLAZIONE NORD MINERBIO
DALLA S.P.44 ALLA S.P.5

COMMITTENTE
ECORED s.r.l.
via Fiumicello, 33/B
Minerbio (BO)
P.IVA 03331681209

PROPRIETÀ
ORNELLA GOVONI
FABIO ROSSI

C.F. GVN RLL 64S66 C469W
C.F. RSS FBA 62H29 F219C

PROGETTO DEFINITIVO

TITOLO:
ESPROPRI ED INTERFERENZE
PLANIMETRIA CATASTALE

CODIFICA:
PD ES 02

Scala:
1:1000

RAGGRUPPAMENTO TEMPORANEO DI PROFESSIONISTI



IS Ingegneria e Servizi S.R.L.S.
via Marconi, 45 - 41122 MOZZECINA
tel. 059 500650 - fax. 059 542750
Mail: info@isprogettazioni.it
Pec: isprogettazioni@pec.it

Dott. Ing. Sergio Violett (Direttore Tecnico)
Dott. Ing. Giovanni Bol
Dott. Ing. Giovanni Bol
Ing. Claudio Pini
Dott. Claudio Pini

01	Settembre 2022	EMISSIONE	E. MORUZZI	M. SOLI	S. VIOLETTA
REV	DATA	DESCRIZIONE	REDATTO	CONTROLLATO	APPROVATO

LEGENDA

- LIMITE ESPROPRIO
- ESPROPRIO
- NUMERO MAPPALE
- NUMERO MAPPALE INTERESSATO DA ESPROPRIO
- CONFINI CATASTALI
- OCCUPAZIONE TEMPORANEA