


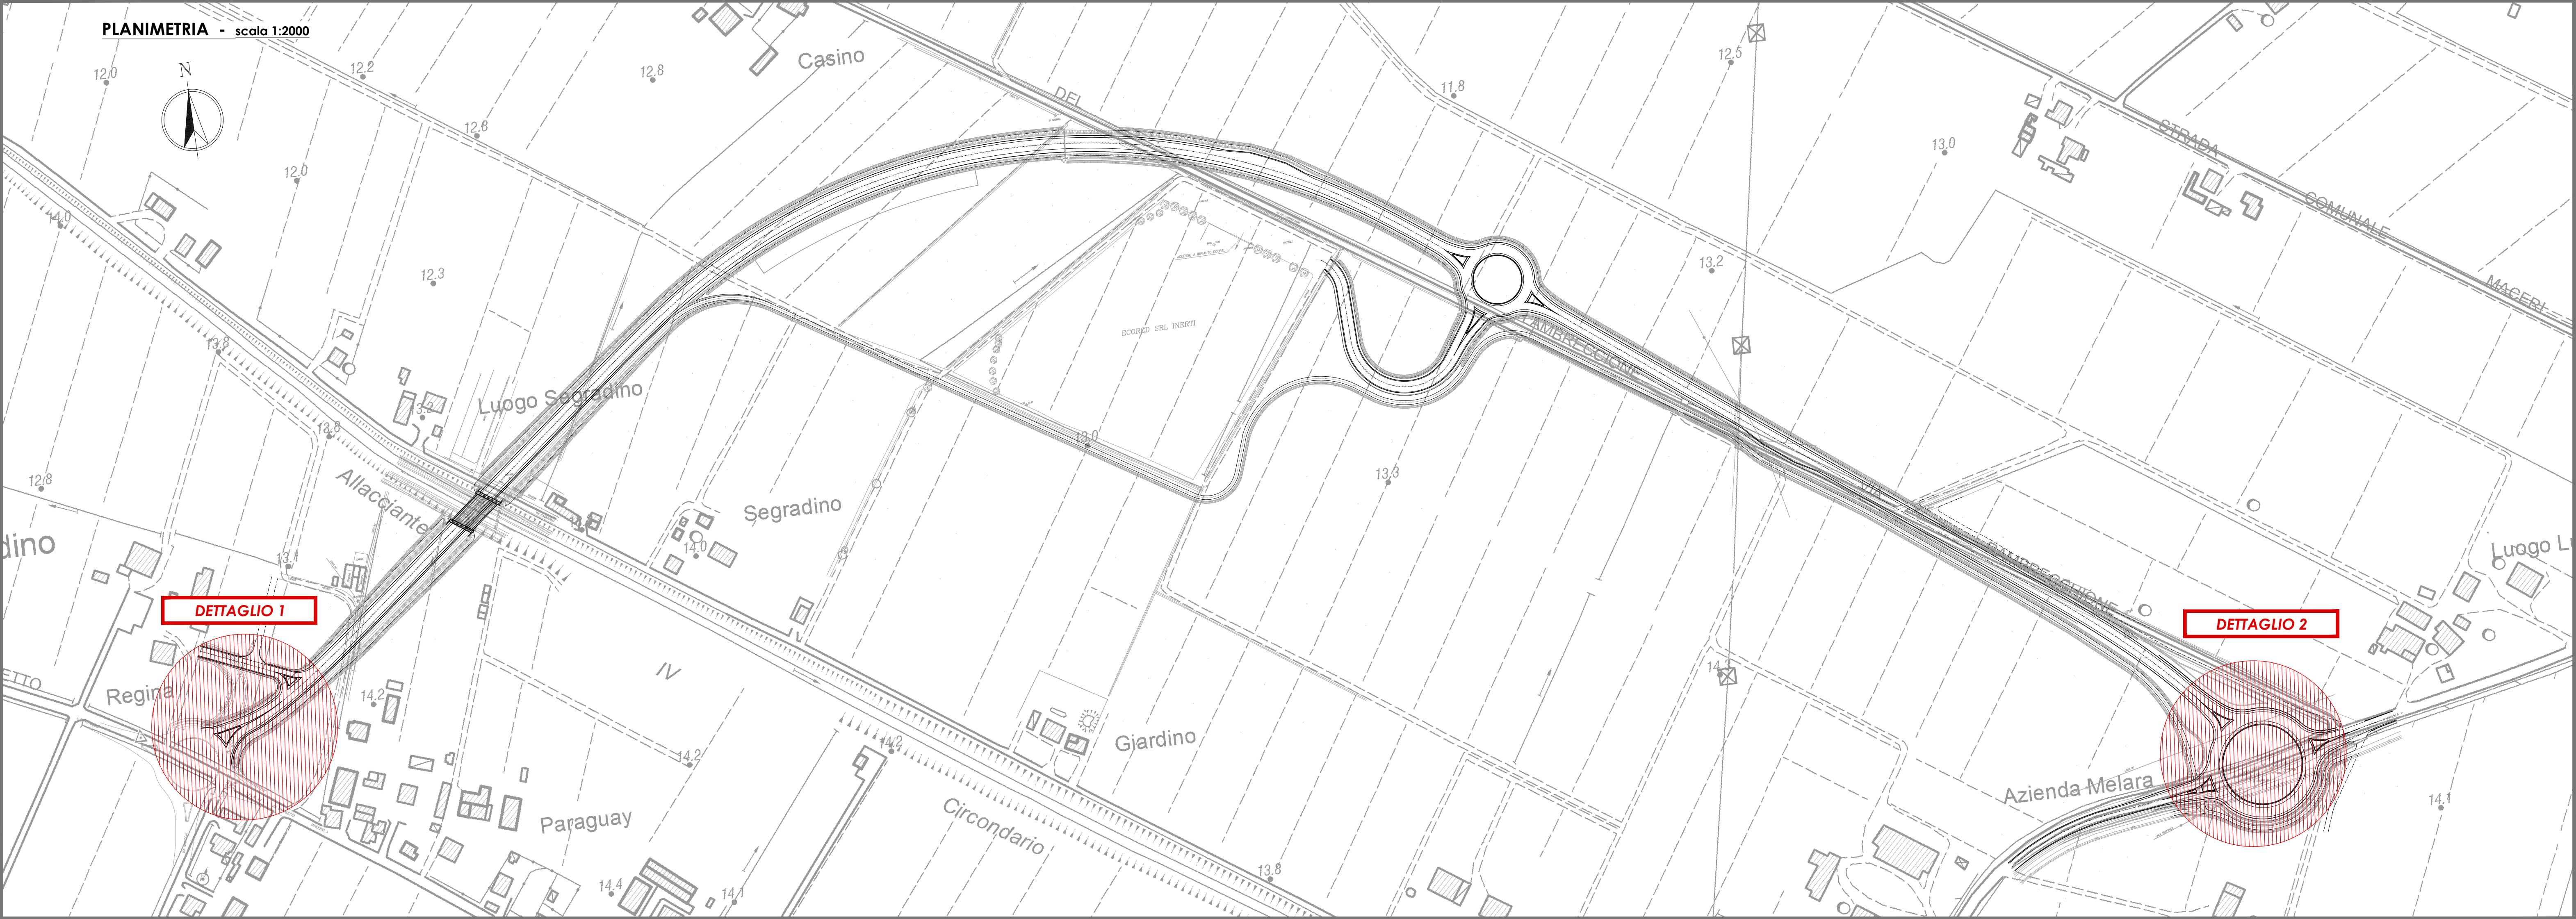

LEGENDA ACQUEDOTTO

- Rete distribuzione esistente da mantenere
- Rete distribuzione esistente da spostare (= 130,00 m)
- Ipotesi nuova Rete distribuzione

LEGENDA GASDOTTO


- Rete bassa pressione
- Rete media pressione esistente da mantenere
- Rete media pressione esistente da spostare (= 125,00 m)
- Ipotesi nuova Rete media pressione

LEGENDA RETE FOGNARIA

- Rete mista mista a gravità
- Rete mista mista in pressione
- Caditoia
- Tombino

Nota: i percorsi e dimensioni delle tubazioni potranno essere modificati, previa autorizzazione della DL, a seguito dei rilievi in campo sui sottoservizi e/o dell'elaborazione del progetto di canterizzazione (a carico dell'appaltatore).


DETTAGLIO 1 - scala 1:500

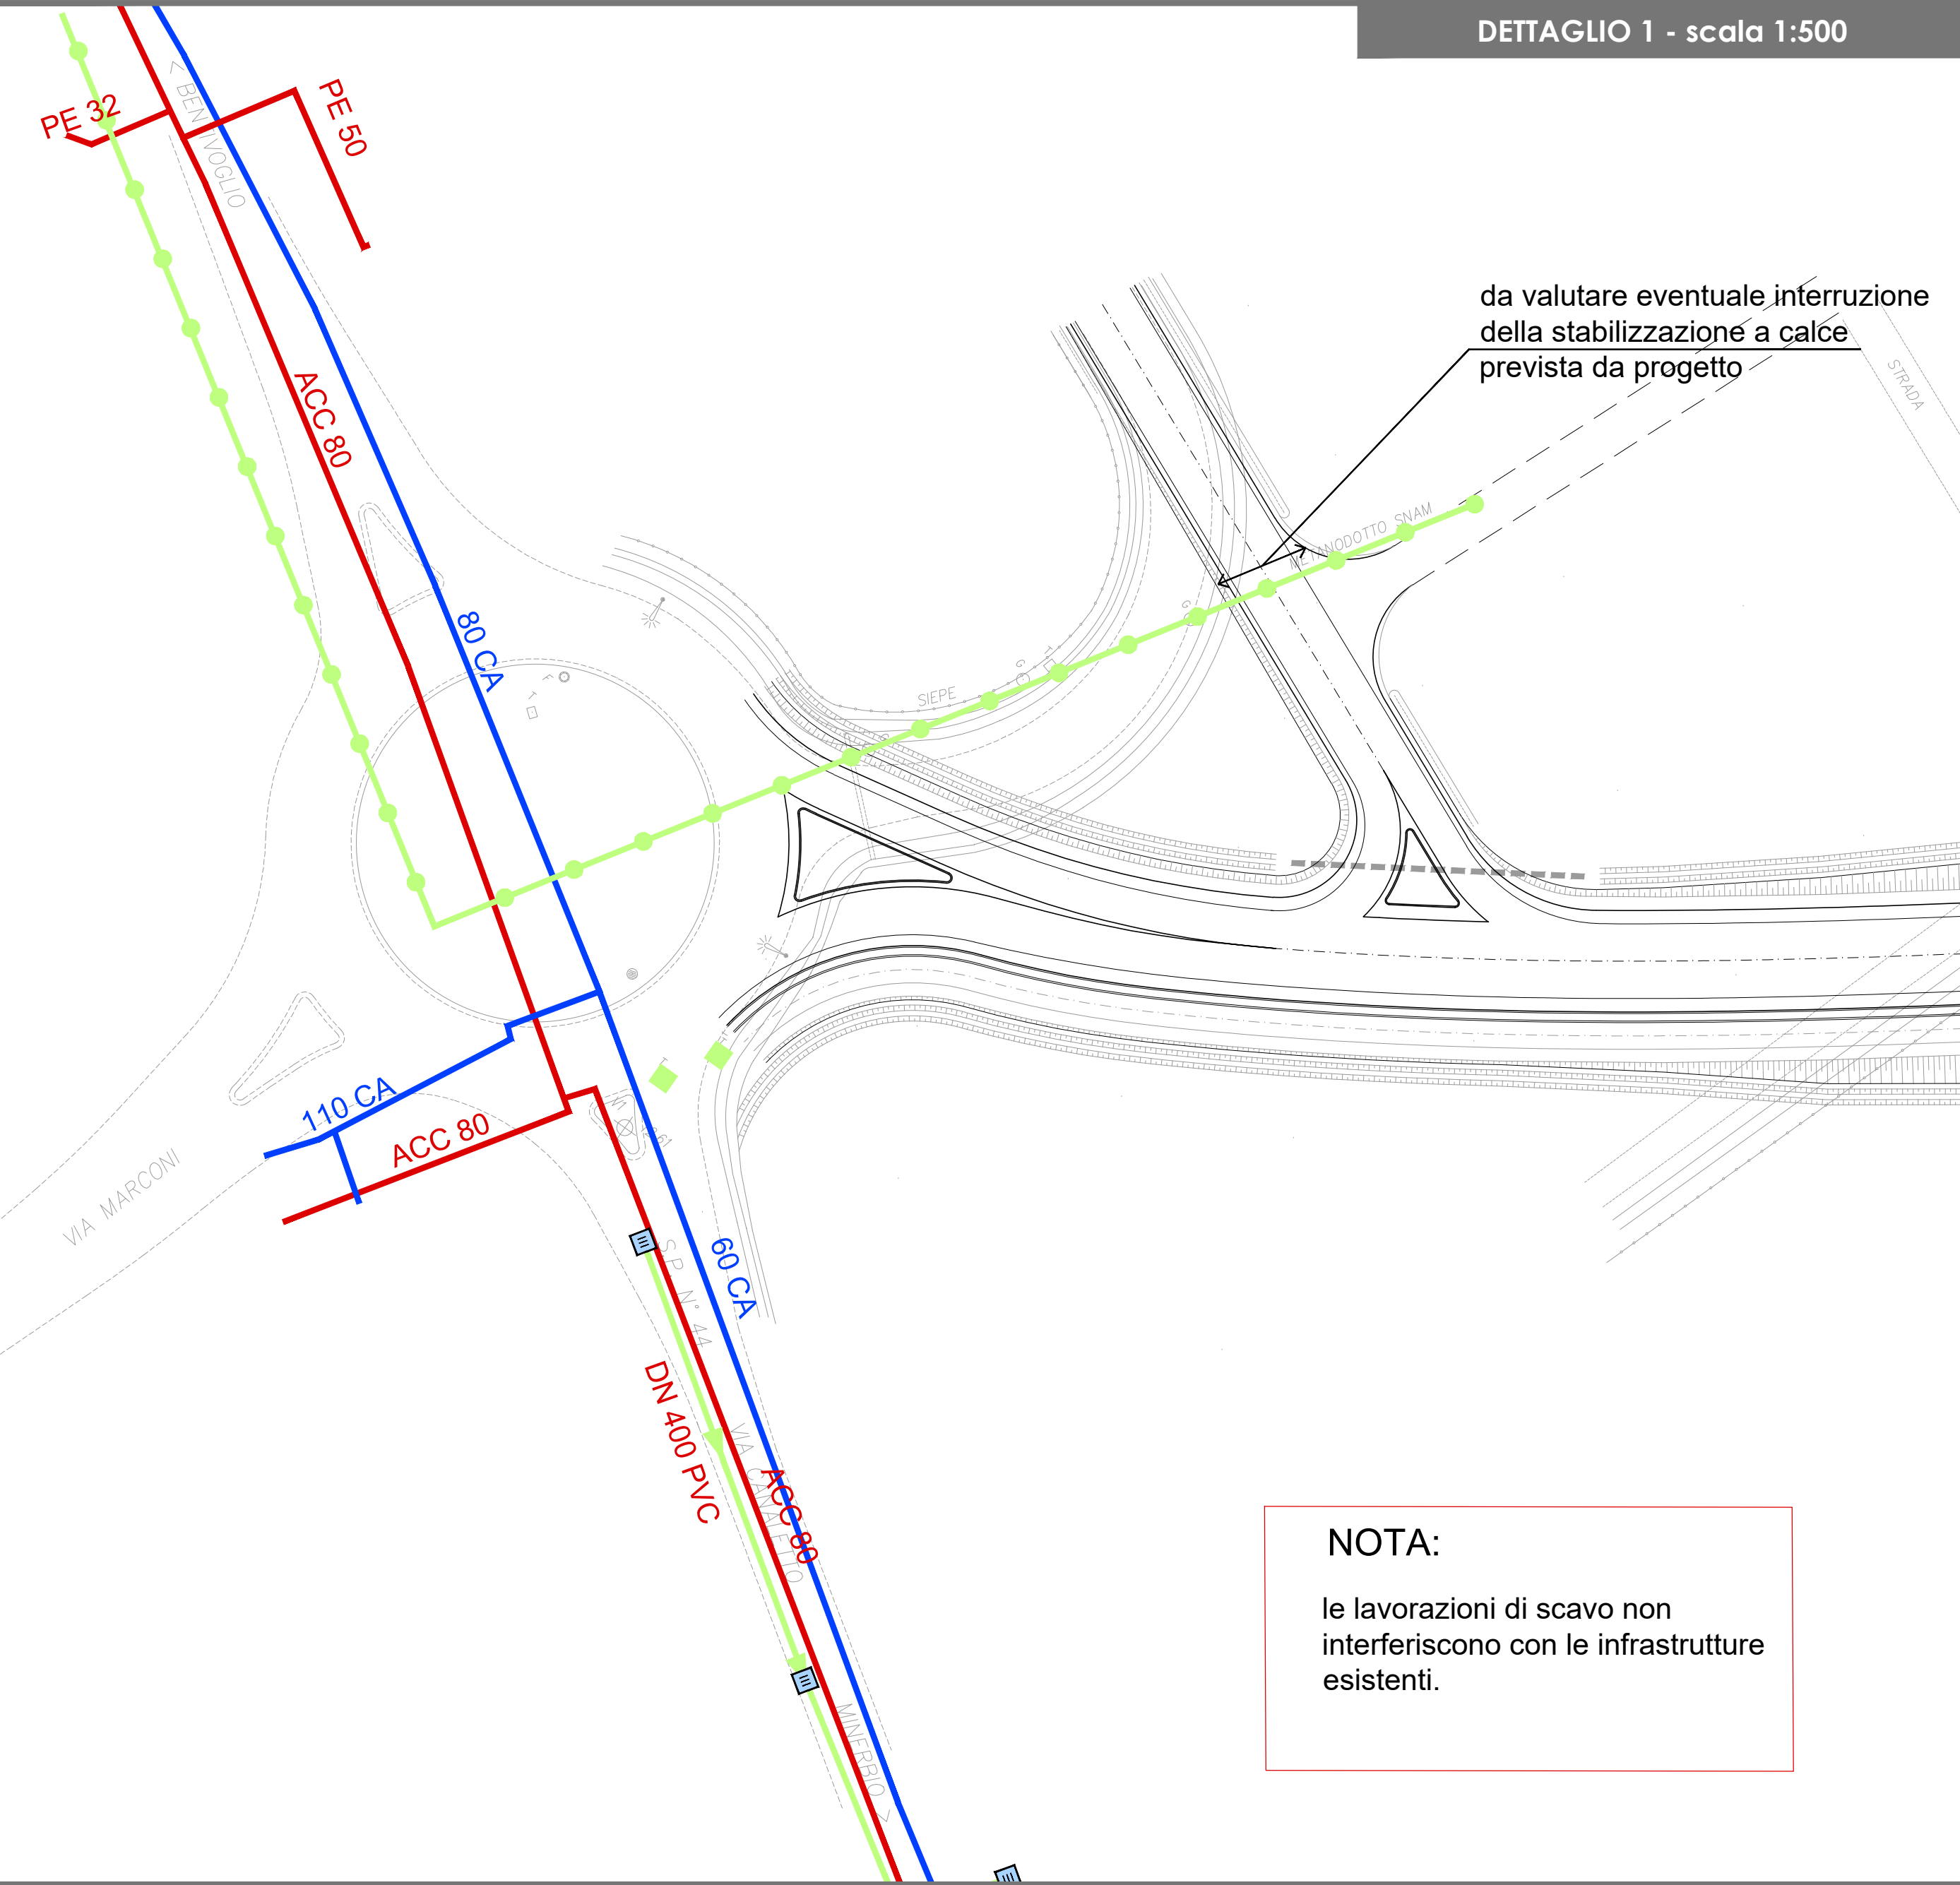

NOTA:

le lavorazioni di scavo non interferiscono con le infrastrutture esistenti.

DETTAGLIO 2 - scala 1:500

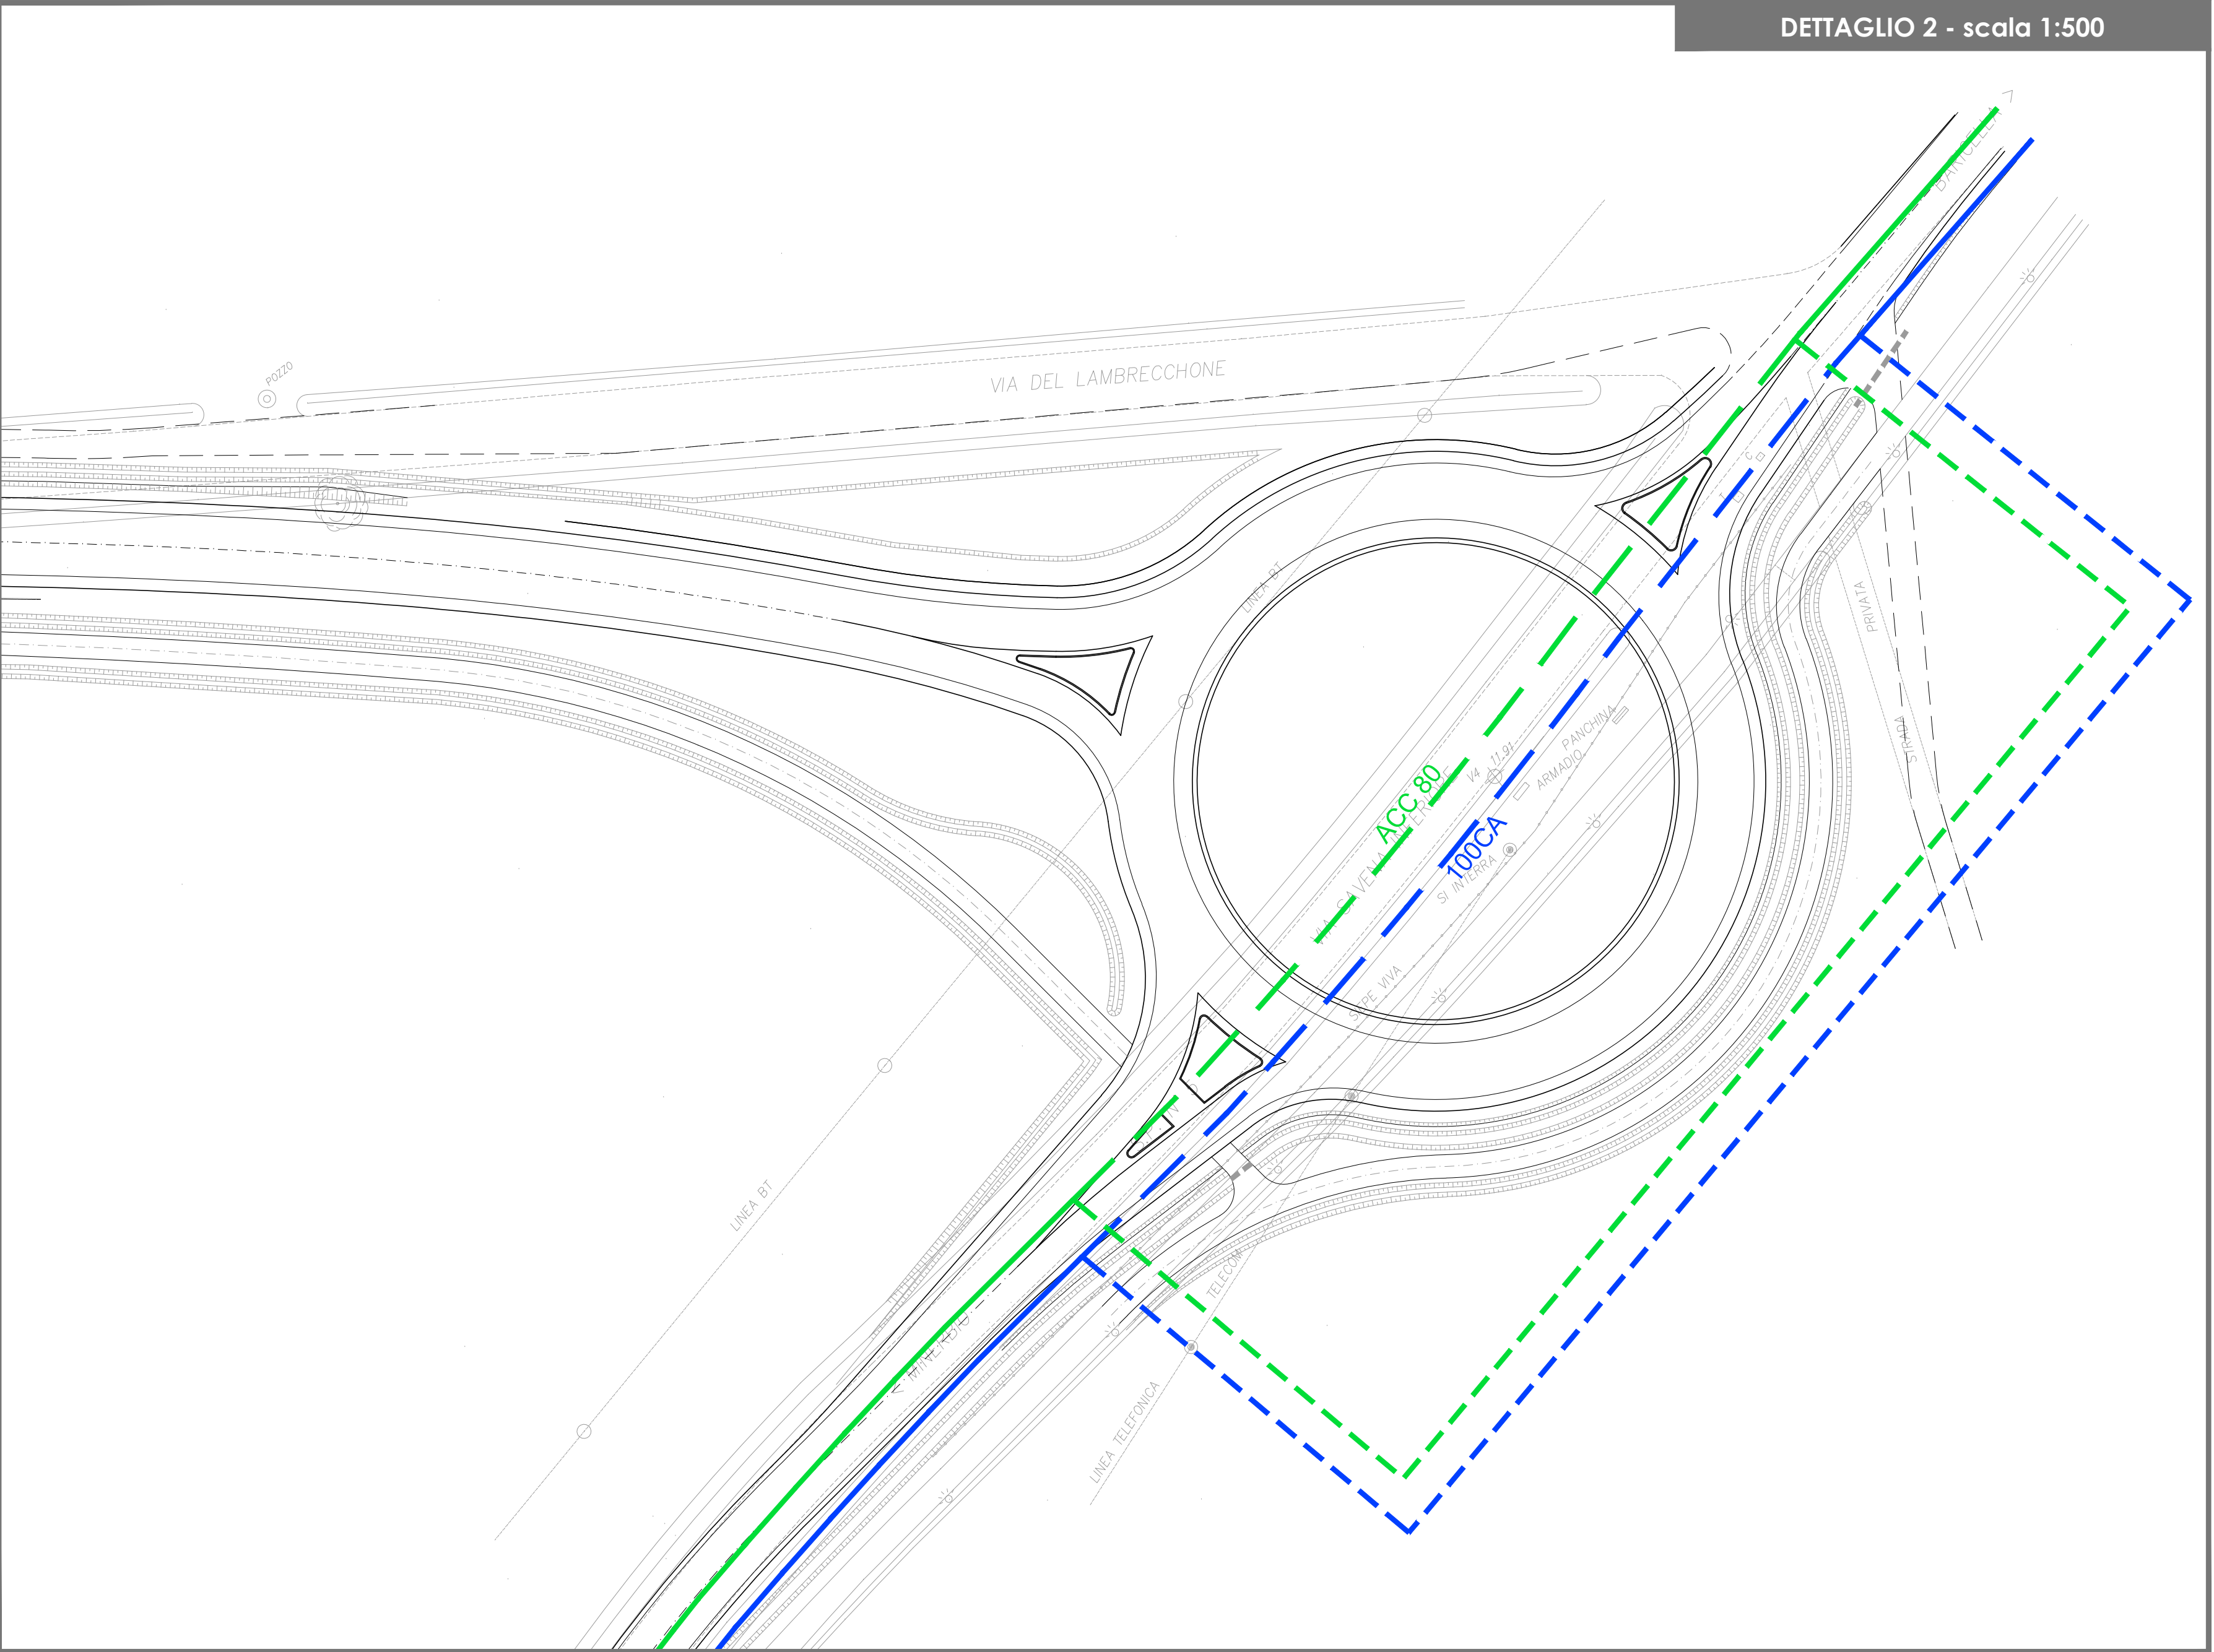

Comune di **MINERBIO**
Provincia di BOLOGNA



NUOVA
CIRCONVALLAZIONE NORD MINERBIO
DALLA S.P.44 ALLA S.P.5



COMMITTENTE: ECORED s.r.l. via Fiumicello, 33/B Minerbio (BO) P.IVA 03331681209
PROPRIETÀ: ORNELLA GOVONI FABIO ROSSI
C.F. GVN RLL 64566 C469W C.F. RSS FBA 62H29 F219C

PROGETTO DEFINITIVO

TITOLO: ESPROPRI ED INTERFERENZE
PLANIMETRIA RISOLUZIONE INTERFERENZE
RETE HERA

CODIFICA: PD ES 05
Scala: VARIE

RAGGRUPPAMENTO TEMPORANEO DI PROFESSIONISTI

CAPOGRUPPO

IS Ingegneria e Servizi S.R.L.S.

Via Mazzini n. 43 - 41122 MODENA
Tel. 059 330560 - Fax 059 447250
Mail: info@isengineering.it
Pec: ismoden@pec.it

Dott. Ing. Sergio Violette (Direttore Tecnico)

Dott. Ing. Marco Cavigli
Dott. Ing. Andrea Sili
Dott. Ing. Rita Morici
Ing. Claudio And
Geol. Claudio Peci

01	Dicembre 2022	Integratori a seguito di C&S del 21/11/2022	E. MORUZZI	M. SOLI	S. VIOLETTA
00	Settembre 2022	EMISSIONE	E. MORUZZI	M. SOLI	S. VIOLETTA
REV	DATA	DESCRIZIONE	REDATTO	CONTROLLATO	APPROVATO