



Comune di **MINERBIO**

Provincia di BOLOGNA



NUOVA CIRCONVALLAZIONE NORD MINERBIO DALLA S.P.44 ALLA S.P.5



COMMITTENTE
ECORED s.r.l.

via Fiumicello, 33/B
Minerbio (BO)
P.IVA 03331681209

PROPRIETA'
ORNELLA GOVONI
FABIO ROSSI

C.F. GVN RLL 64S66 C469W
C.F. RSS FBA 62H29 F219C

P R O G E T T O D E F I N I T I V O

TITOLO:

Planimetria Stralci funzionali

CODIFICA:

PD GE 08

Scala :

varie

RAGGRUPPAMENTO TEMPORANEO DI PROFESSIONISTI

CAPOGRUPPO



IS Ingegneria e Servizi S.R.L.S.


Via Malavolti n. 43 - 41122 MODENA
Tel. 059 350060 - Fax. 059342750
Mail: info@ingegneriaservizi.it
Pec: is-modena@pec.it

Dott. Ing. Sergio Violetta (Direttore Tecnico)

Geom. Tiziano Cavani
Dott. Ing. Manuela Soli
Dott. Ing. Elisa Moruzzi
Ing. Claudio Arnò
Geol. Claudio Preci



00	Novembre 2023	EMISSIONE	E. MORUZZI	M. SOLI	S. VIOLETTA
REV	DATA	DESCRIZIONE	REDATTO	CONTROLLATO	APPROVATO

PLANIMETRIA GENERALE DELL'INTERVENTO

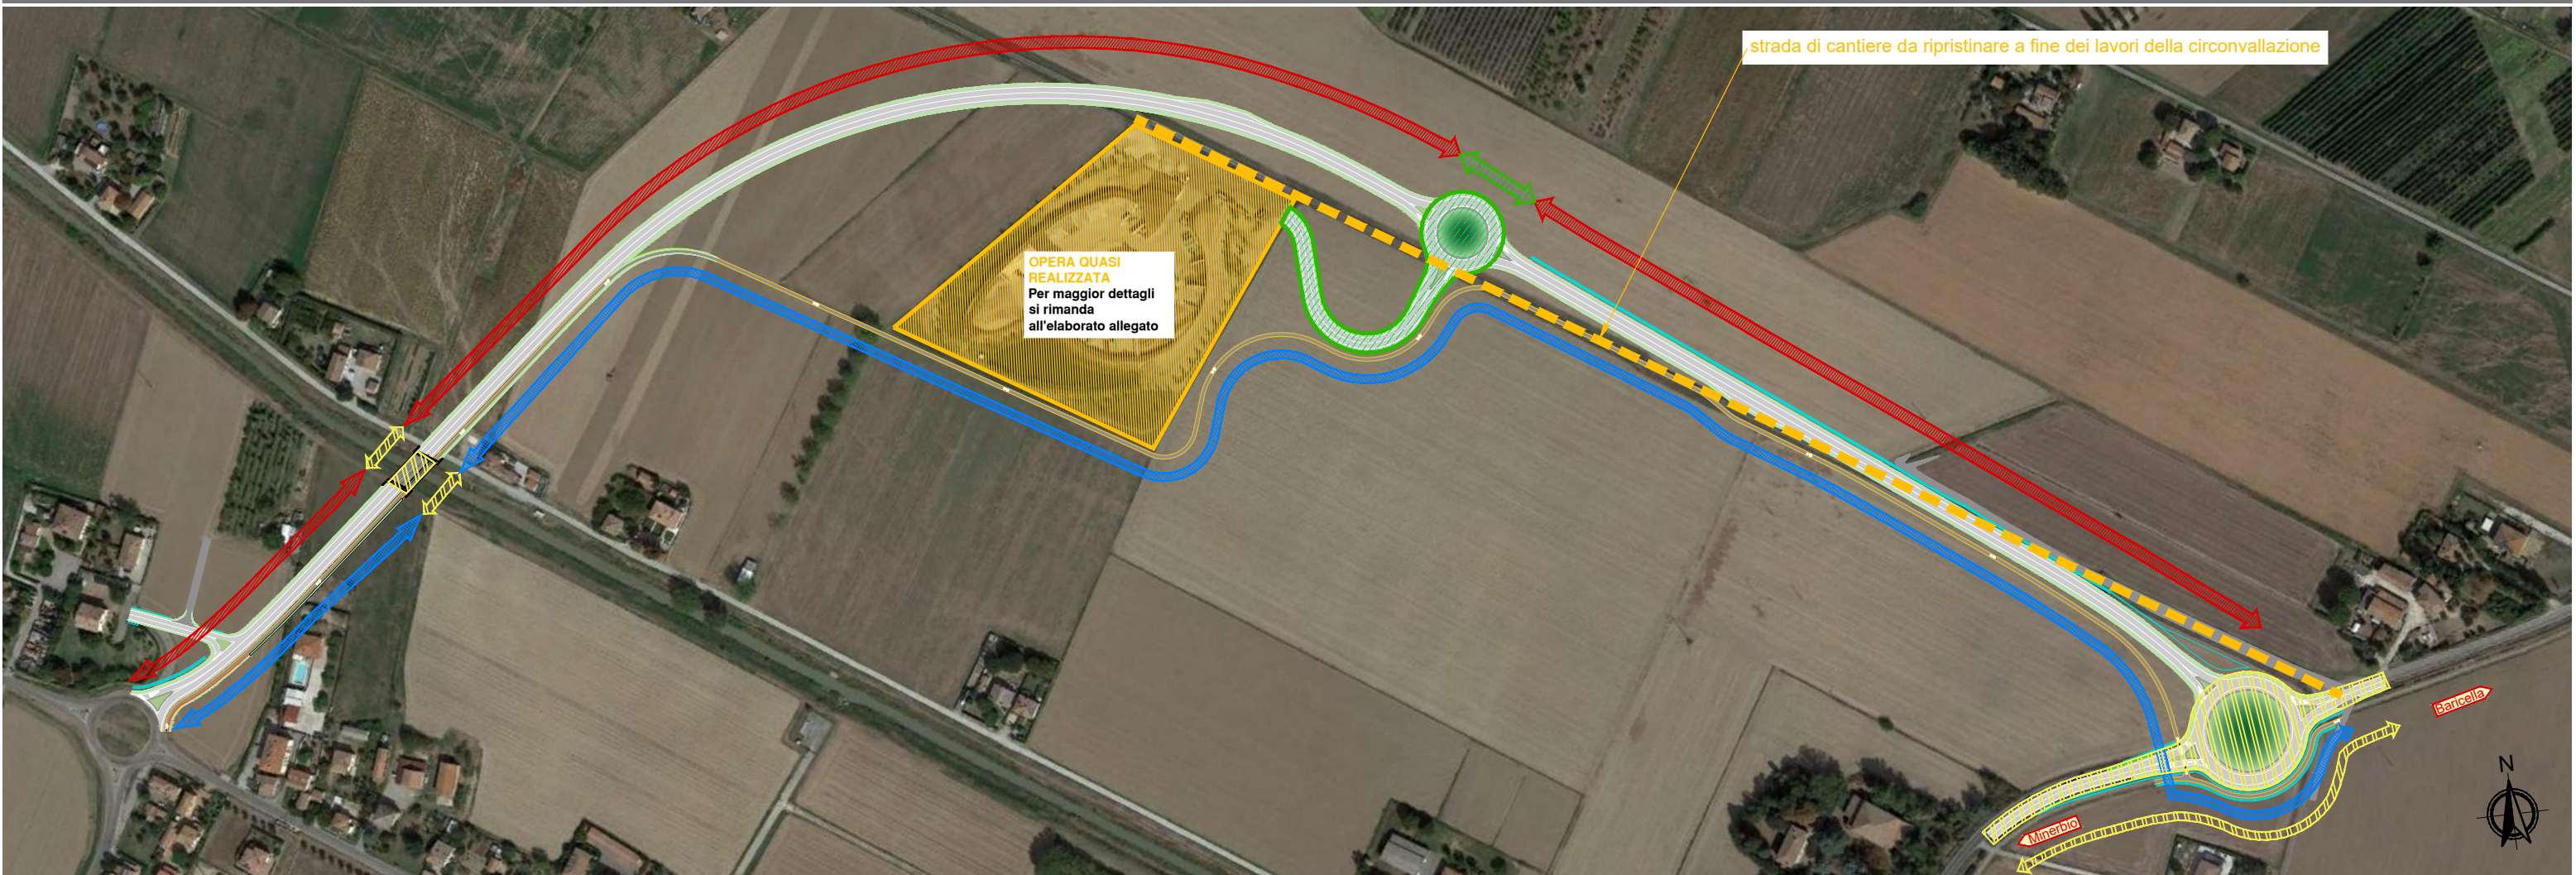

TRATTO INTERAMENTE A CARICO DI
ECORED, AD ECCEZIONE DEI PALI
DELL'ILLUMINAZIONE PUBBLICA

TRATTO INTERAMENTE A CARICO
DELL'AMMINISTRAZIONE COMUNALE

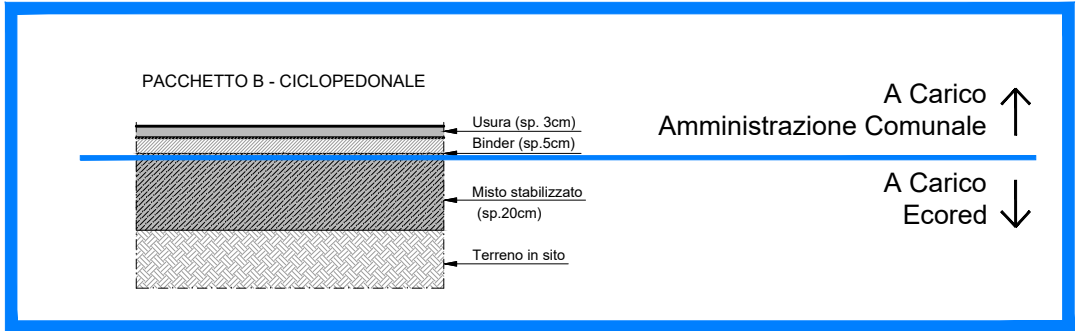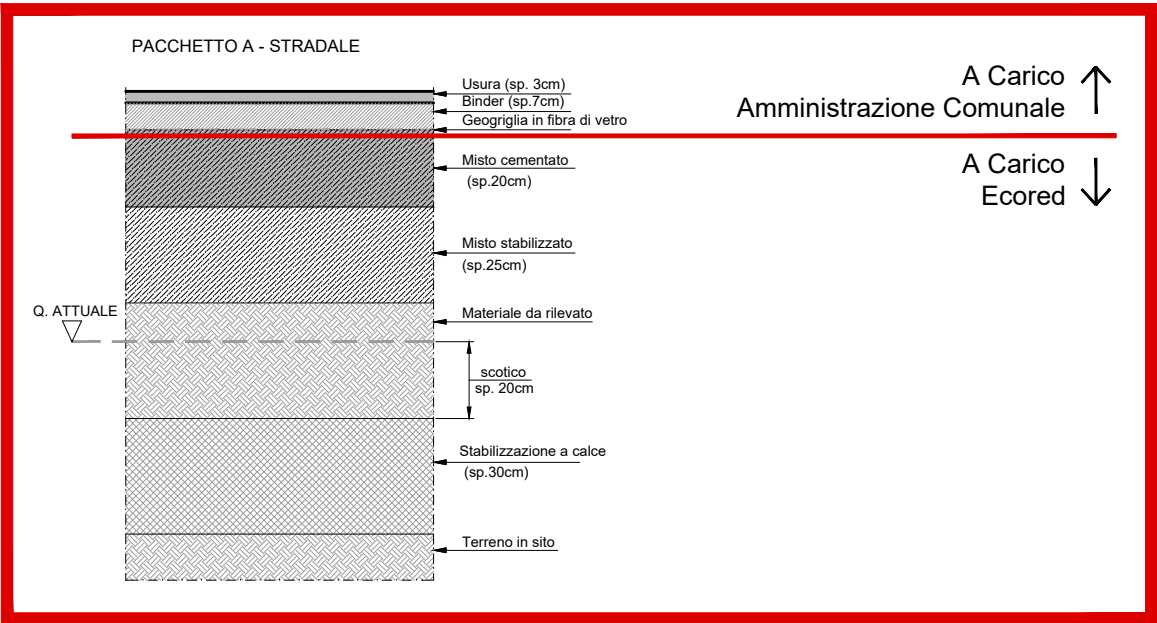

LEGENDA

- TRACCIATO STRADA EXTRAURBANA (DA STRUMENTO URBANISTICO VIGENTE)
- FASCIA DI RISPETTO
- CONFINI DI PROPRIETA'
- DISTANZA 5 e 10 m DAL CONFINI
- PERCORSO PEDONALE


IMPIANTO DI RECUPERO

- SUPERFICIE IMPERMEABILE
- SUPERFICIE NON PAVIMENTATA

SPECIE ARBOREE



ref.: **R.U.E. COMUNE DI MINERBIO - ALLEGATO "C"**
REGOLAMENTO DEL VERDE PUBBLICO E PRIVATO

- NEI PRESSI DELLA VASCA:**
- SALIX ALBA** sesto d'impianto: min. 5 metri - max 10 metri
 - ovvero**
 - ONTANO NERO** sesto d'impianto: min. 5 metri - max 10 metri
- LUNGO IL PERCORSO PEDONALE:**
- ULMUS MINOR** sesto d'impianto: min. 5 metri - max 10 metri

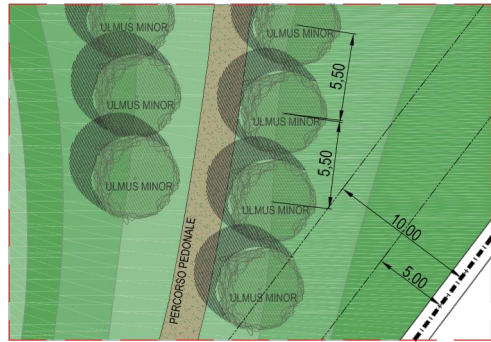

PARTICOLARE 1 - SCALA 1:250

PROGETTO DEL VERDE NEI PRESSI DELLA VASCA DI LAMINAZIONE

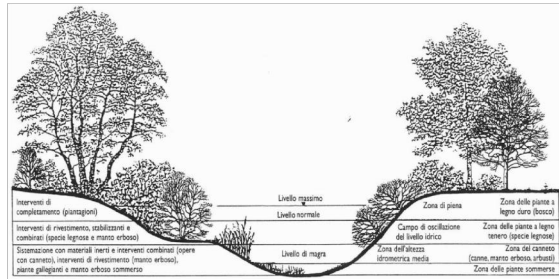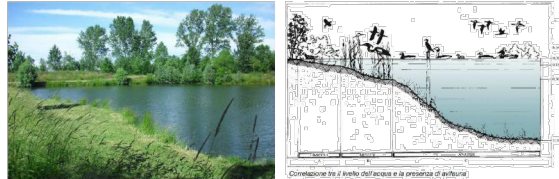

STRUTTURAZIONE DEL PROFILO NEI PRESSI DELLA VASCA DI LAMINAZIONE

PLANIMETRIA GENERALE
SCALA 1:500



ULMACEE

Ulmus minor Mill.
Olmio campestre

CARTA D'IDENTITA'











SALICACEE

Salix alba
Salice bianco

CARTA D'IDENTITA'











BETULACEE

Alnus glutinosa (L.) Gaertn.
Ontano nero

CARTA D'IDENTITA'












INTERVENTI REALIZZATI AD ECCEZIONE DELLA RECINZIONE DI DELIMITAZIONE DELLA VASCA DI LAMINAZIONE CHE DOVRA' ESSERE ULTIMATA PRIMA DELL'APERTURA DEL PARCO AL PUBBLICO

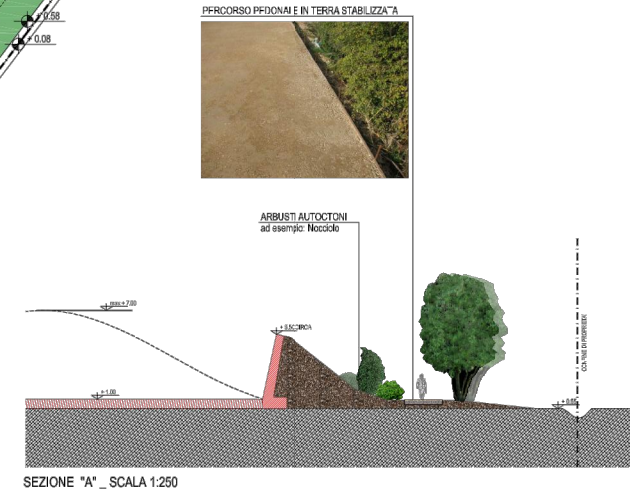

SEZIONE "A" - SCALA 1:250