
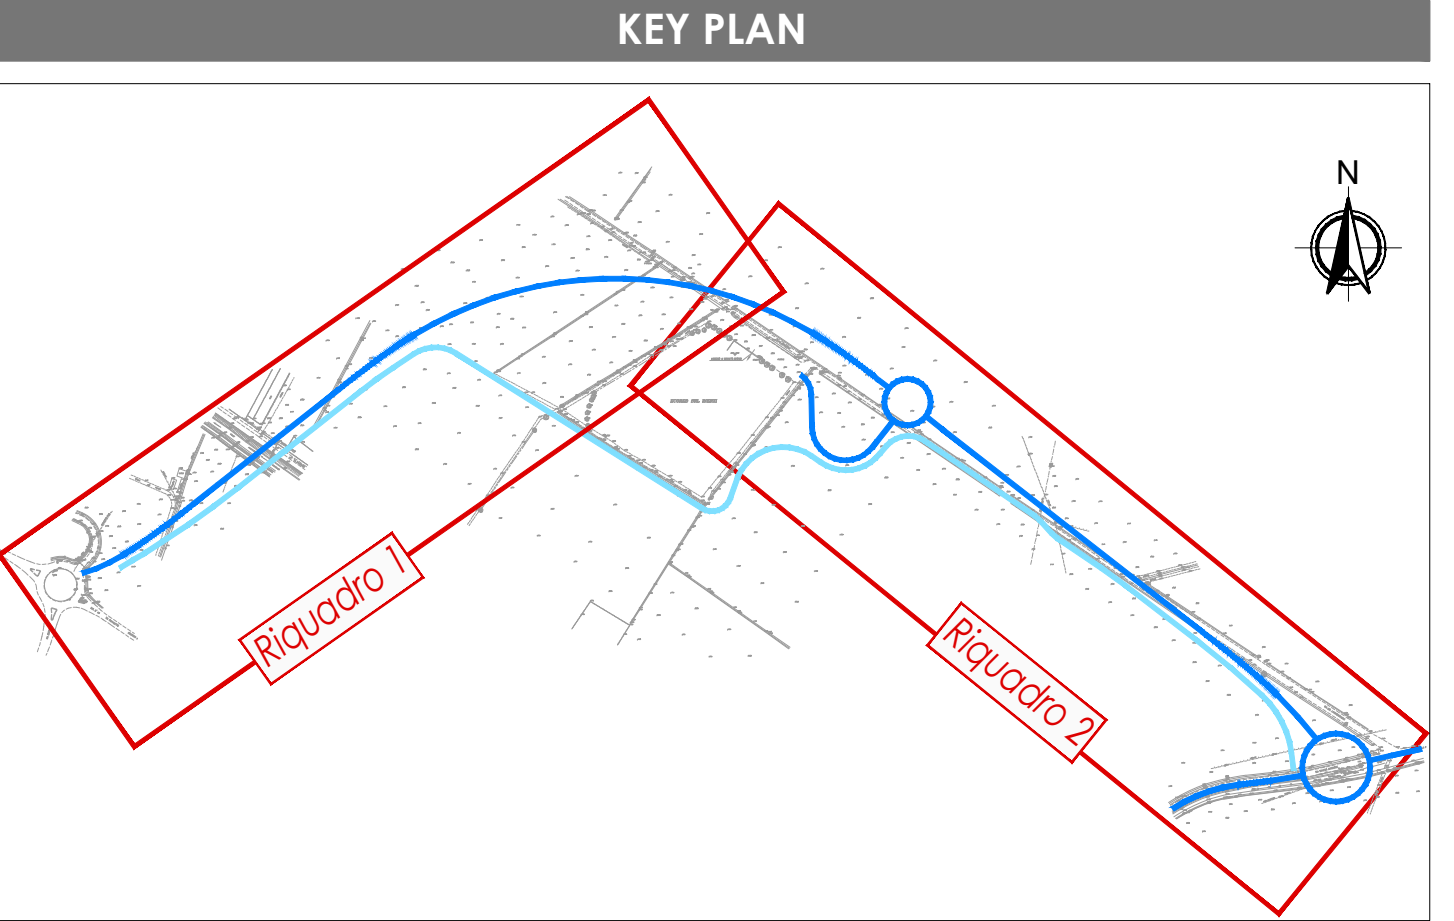


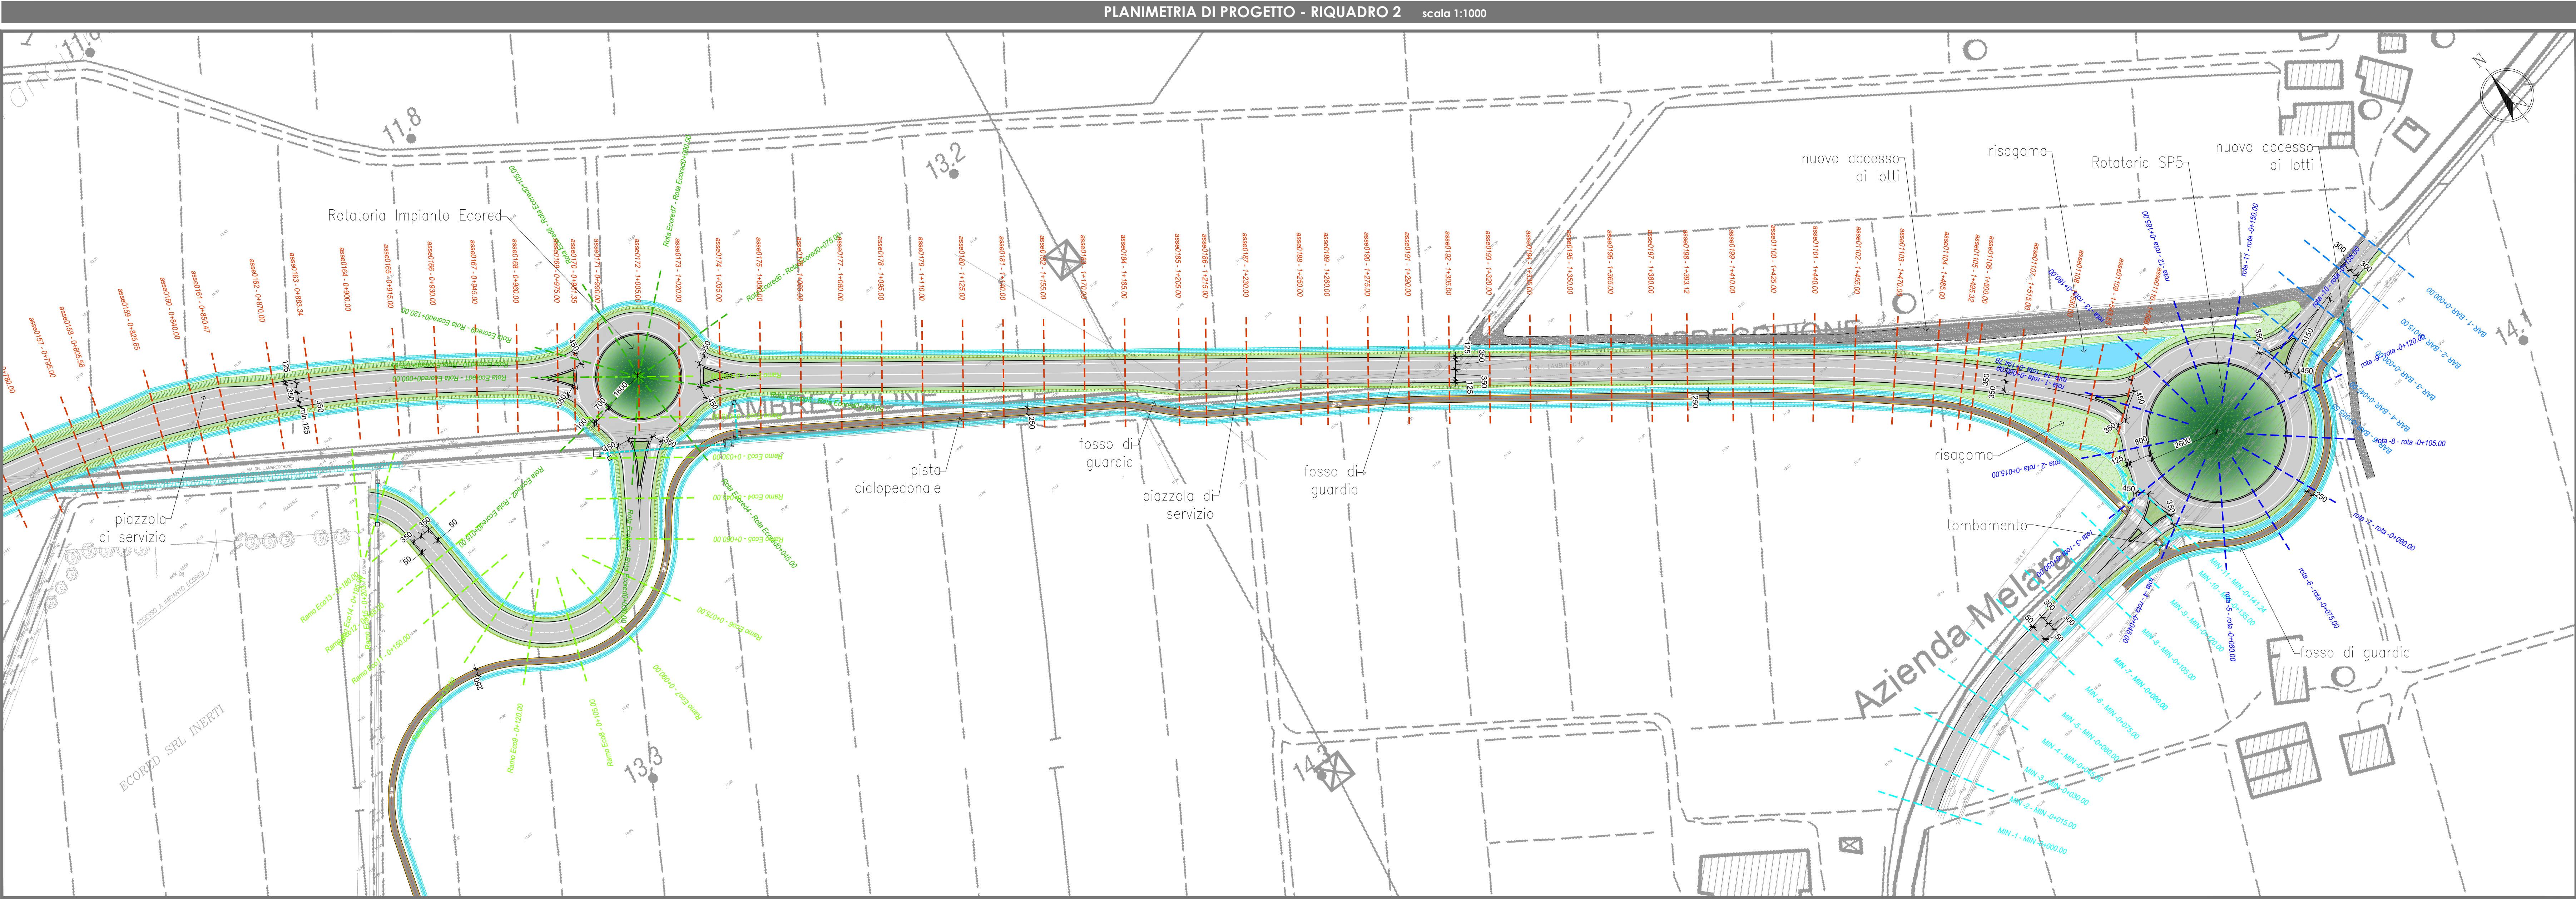

LEGENDA

	VIABILITA' DI PROGETTO
	CICLOPEDONALE DI PROGETTO

Comune di MINERBIO
Provincia di BOLOGNA

NUOVA CIRCONVALLAZIONE NORD MINERBIO DALLA S.P.44 ALLA S.P.5

COMITENTE
ECORED s.r.l.

VIA Fiumicello, 33/B
Minerbio (BO)
P.IVA 03331681209

PROPRIETA'
**ORNELLA GOVONI
FABIO ROSSI**

C.F. GVN RLL 64S66 C469W
C.F. RSS FBA 62H29 F219C

PROGETTO DEFINITIVO
TITOLO:
**PROGETTO STRADALE
PLANIMETRIA DI PROGETTO**

CODIFICA:
PD VI 01

Scala:
1:1000

IS Ingegneria e Servizi S.R.L.S.
Via Mediolanità, 45 - 41122 MODENA
Tel. 097 330060 - Fax. 097342750
Mail: info@isingegneriaservizi.it
Pec: is.modena@pec.it

Dott. Ing. Sergio Violetta (Direttore Tecnico)
Dott. Ing. Roberto Ciani
Dott. Ing. Miriam Soli
Dott. Ing. Rita Moruzzi
Ing. Claudio Andrei
Ing. Claudio Andrei

00	Settembre 2022	EMISSIONE	E. MORUZZI	M. SOLI	S. VIOLETTA
REV	DATA	DESCRIZIONE	REDATTO	CONTROLLATO	APPROVATO