
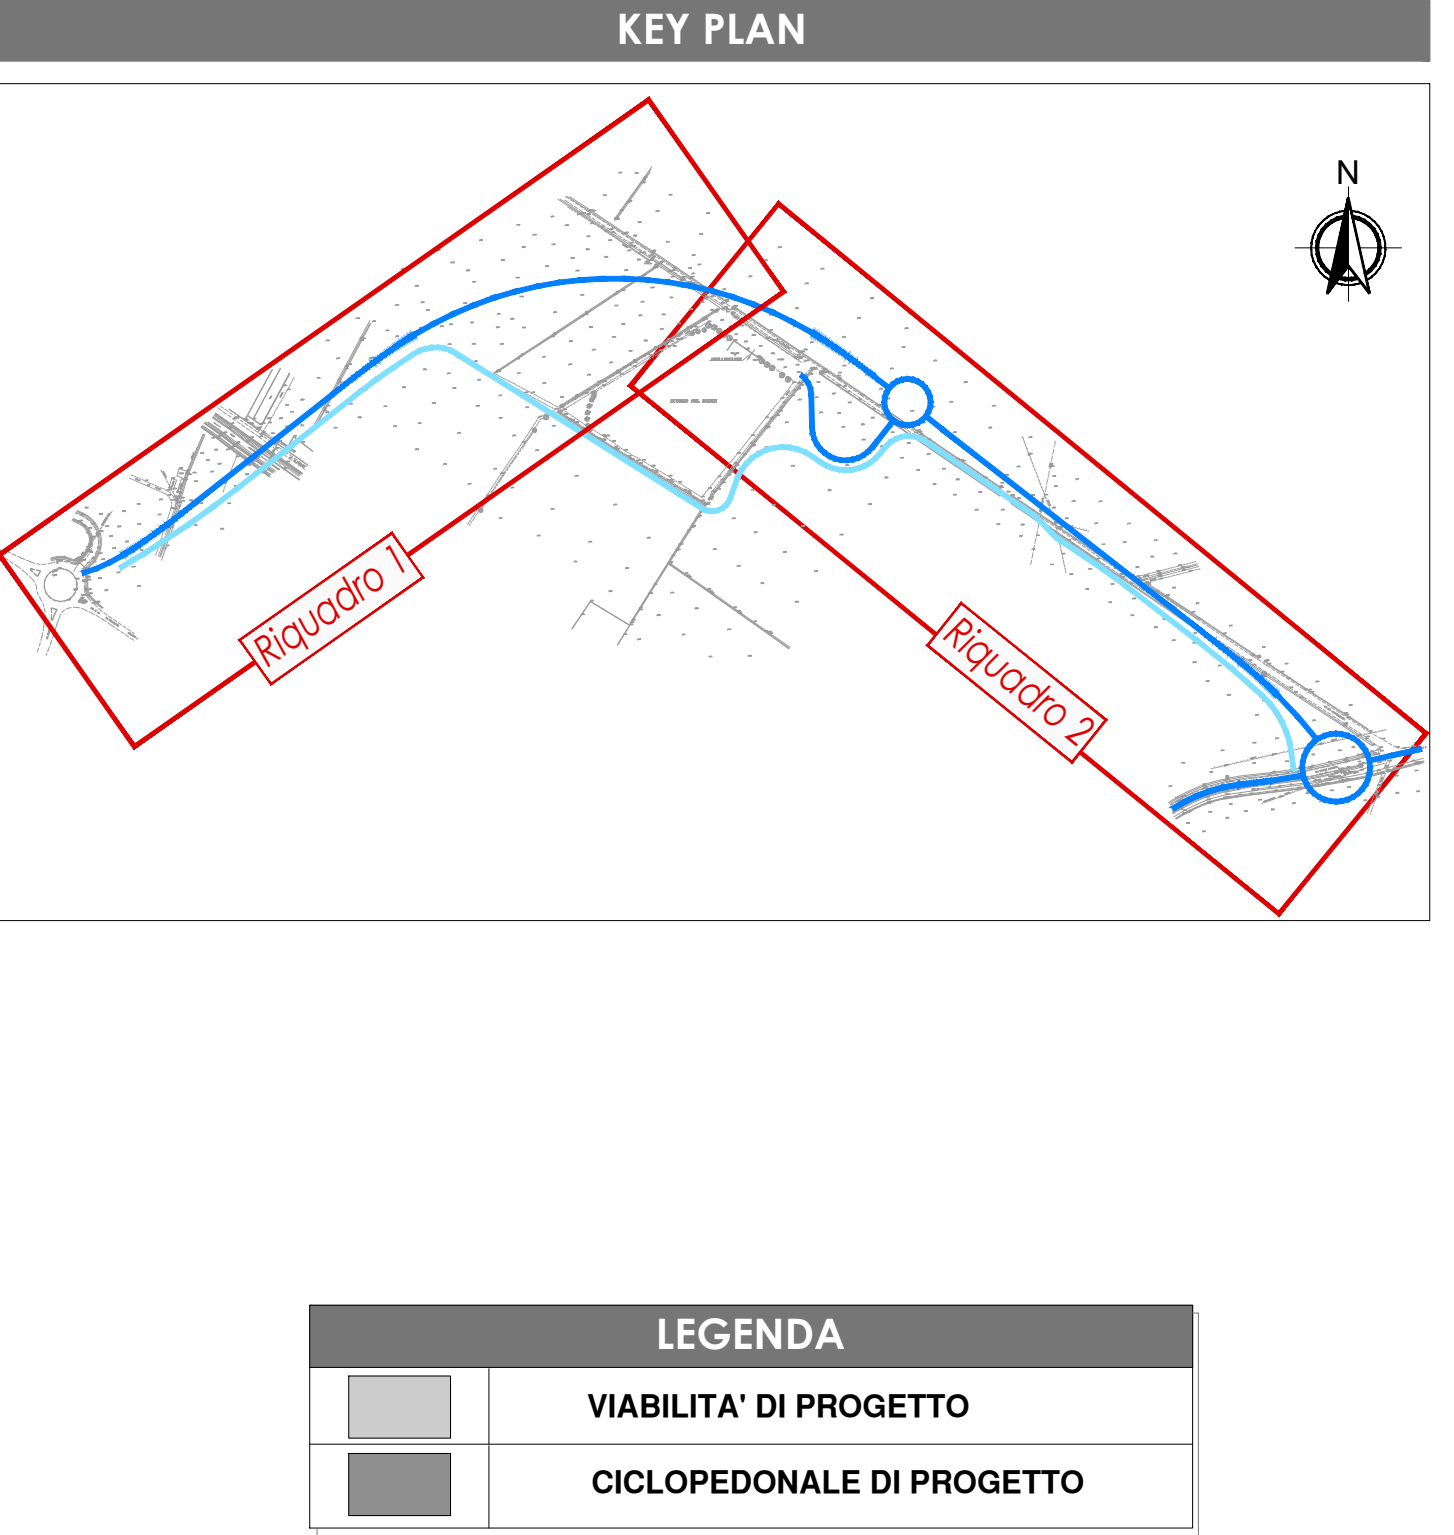


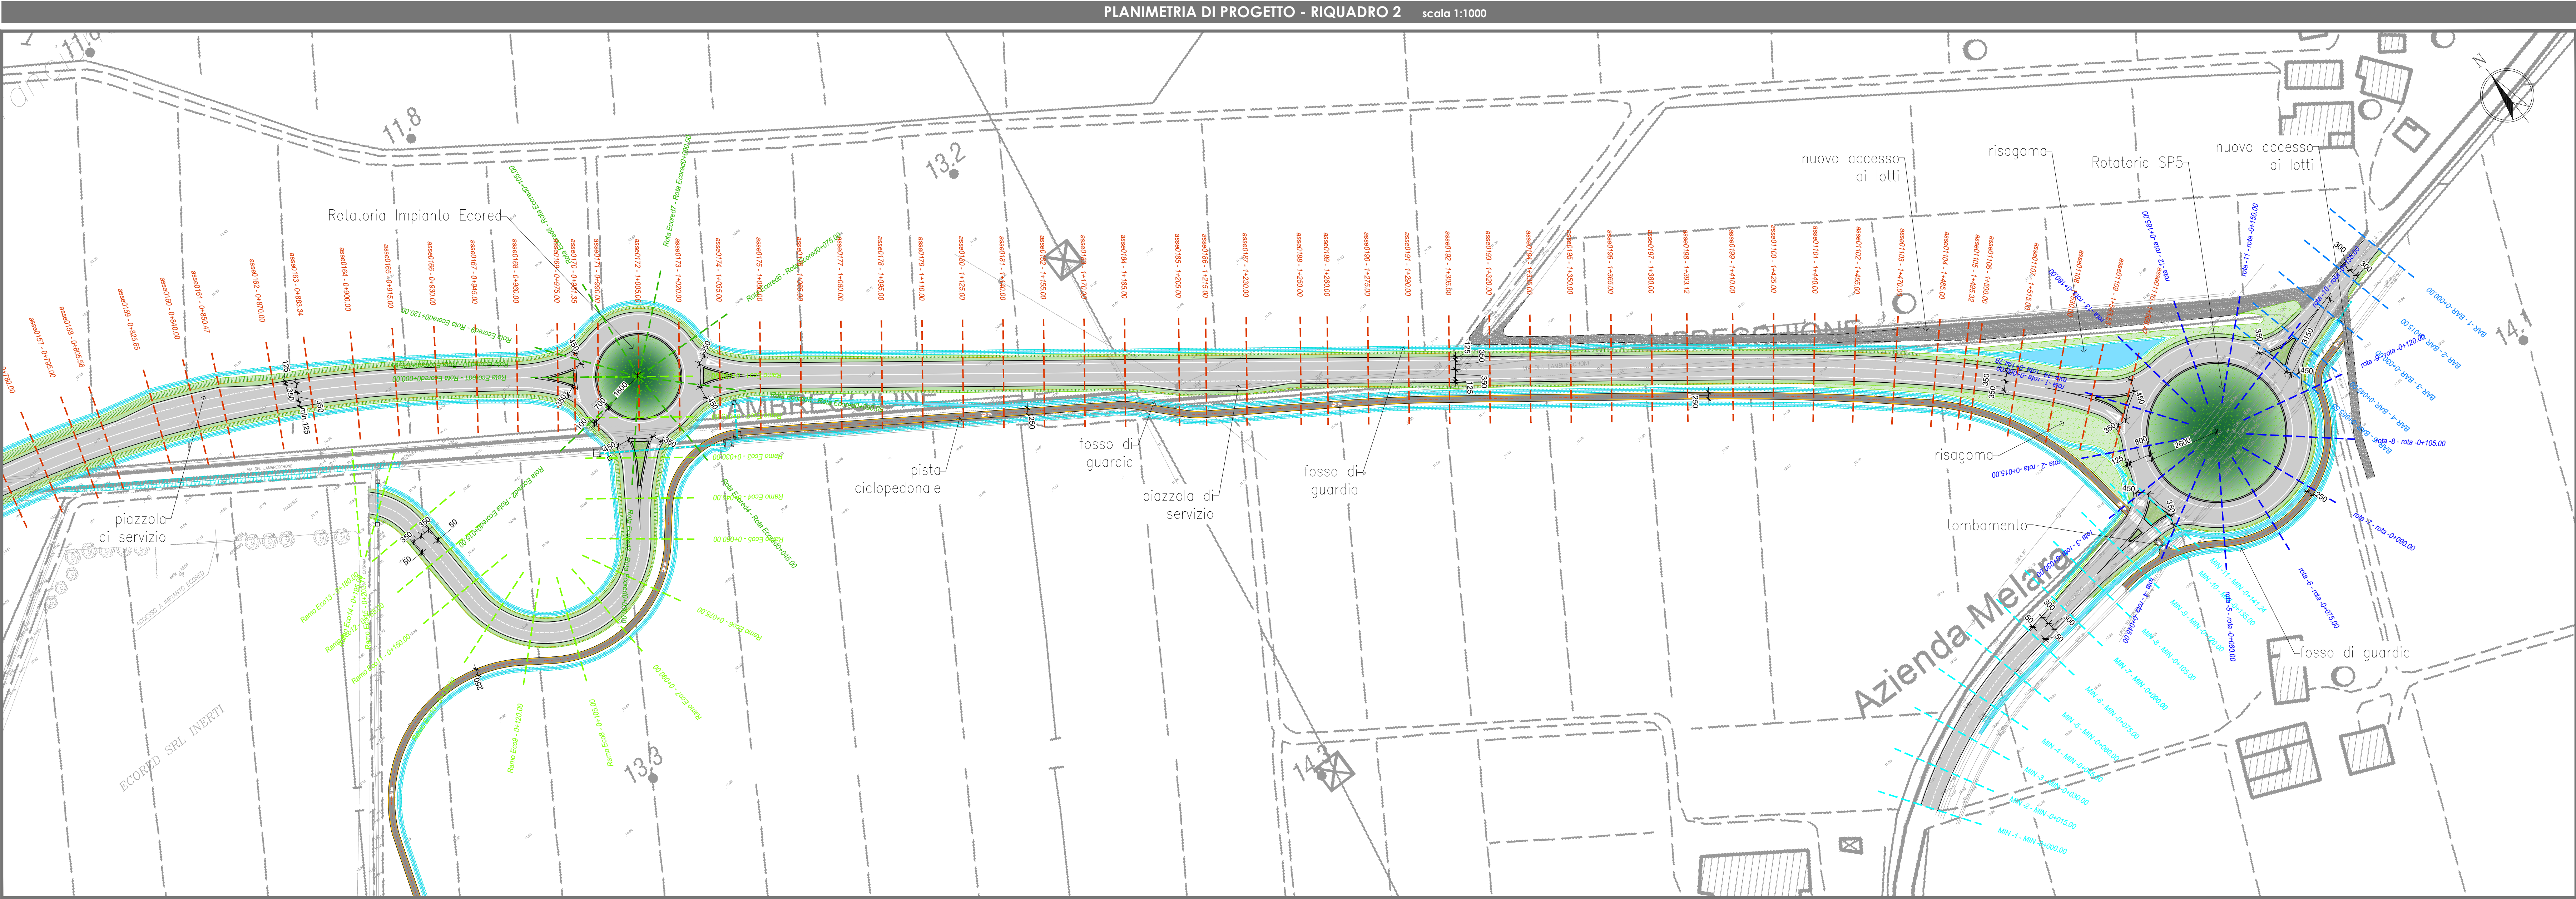

Comune di MINERBIO
Provincia di BOLOGNA

NUOVA CIRCONVALLAZIONE NORD MINERBIO DALLA S.P.44 ALLA S.P.5

COMMITTENTE: **ECORED s.r.l.**

via Fiumicello, 33/B
Minerbio (BO)
P.IVA 03331681209

PROPRIETA': **ORNELLA GOVONI FABIO ROSSI**

C.F. GVN RLL 64S66 C469W
C.F. RSS FBA 62H29 F219C

PROGETTO DEFINITIVO

TITOLO: **PROGETTO STRADALE PLANIMETRIA DI PROGETTO**

CODIFICA: **PD VI 01**

Scala: **1:1000**

RAGGRUPPAMENTO TEMPORANEO DI PROFESSIONISTI

IS Ingegneria e Servizi S.R.L.S.
Via Modestini, 45 - 41122 MODENA
Tel. 059 330060 - Fax. 059 342750
Mail: info@isingservizi.it
Pec: is.modena@pec.it

Dott. Ing. **Sergio Violetta** (Direttore Tecnico)
Dott. Ing. **Roberto Ciani**
Dott. Ing. **Marcello Soli**
Dott. Ing. **Roberto Violetta**
Ing. **Claudio Anzi**
Geod. **Claudio Anzi**

00	Settembre 2022	EMISSIONE	E. MORUZZI	M. SOLI	S. VIOLETTA
REV	DATA	DESCRIZIONE	REDATTO	CONTROLLATO	APPROVATO