


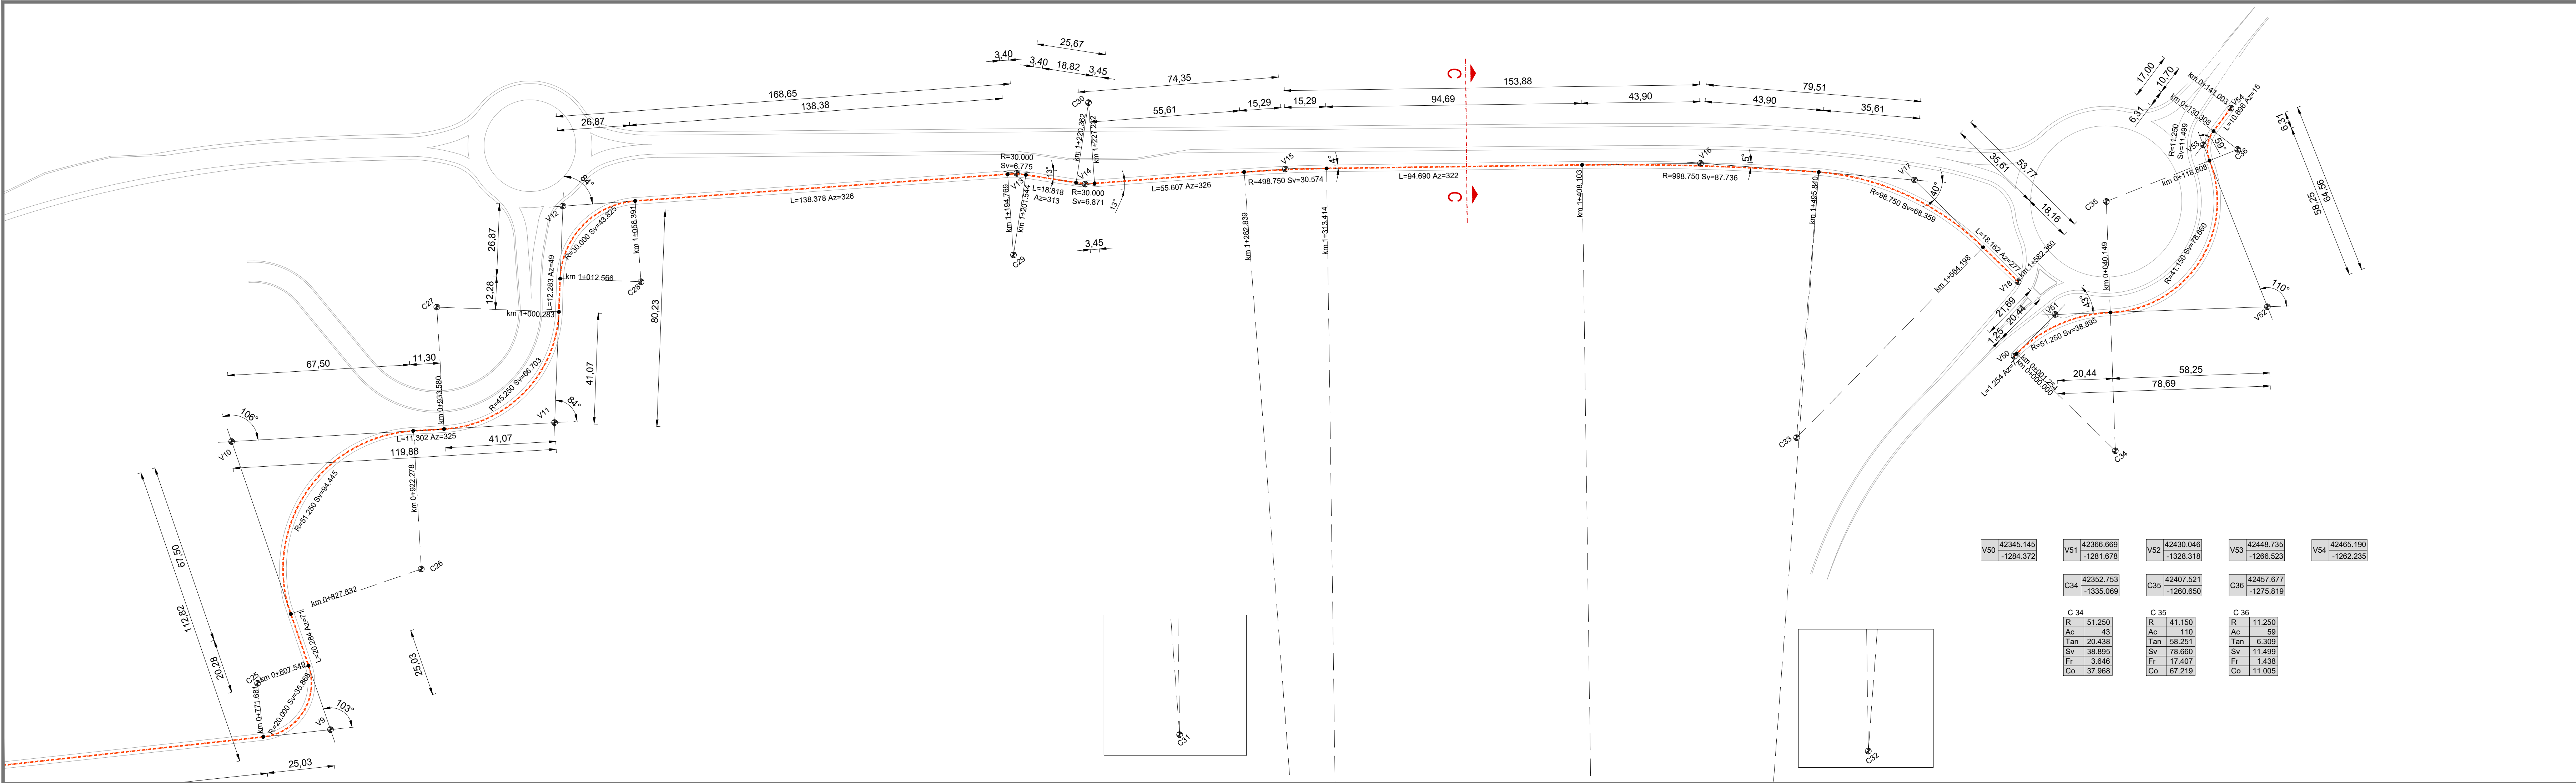
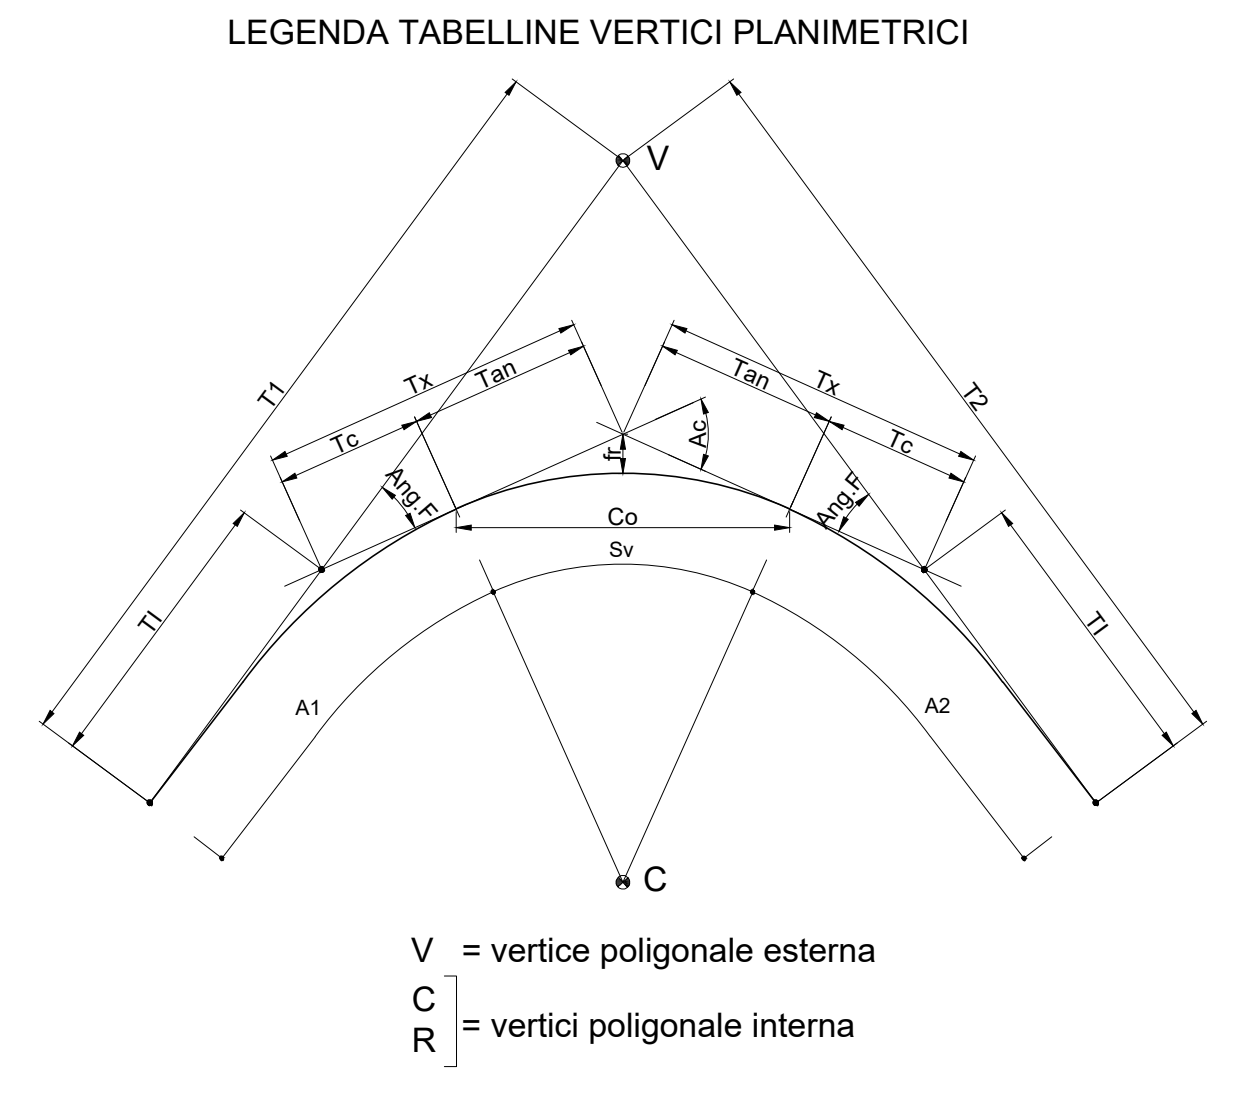
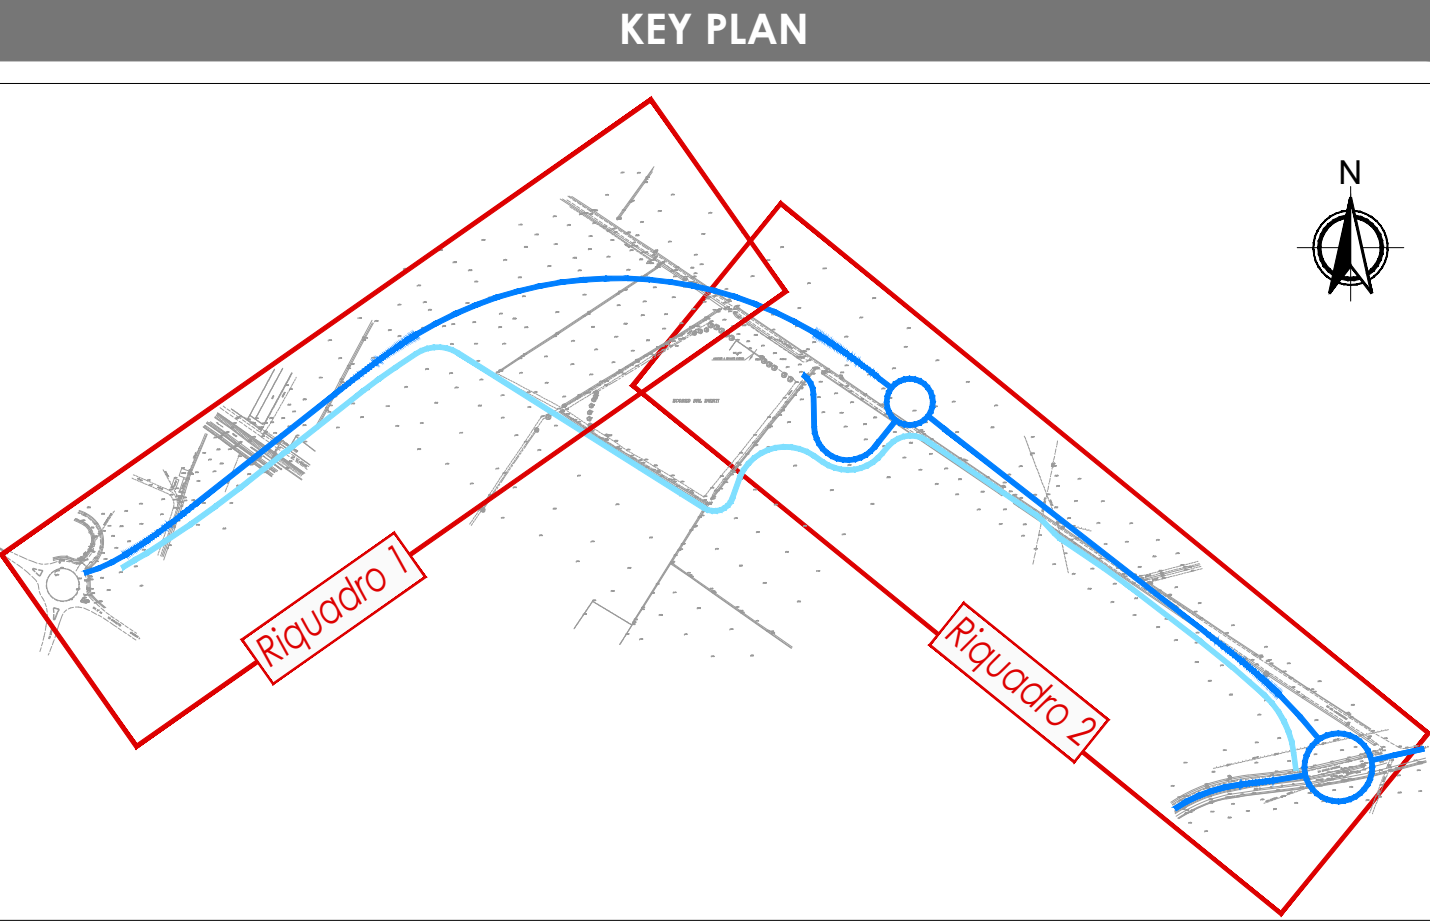
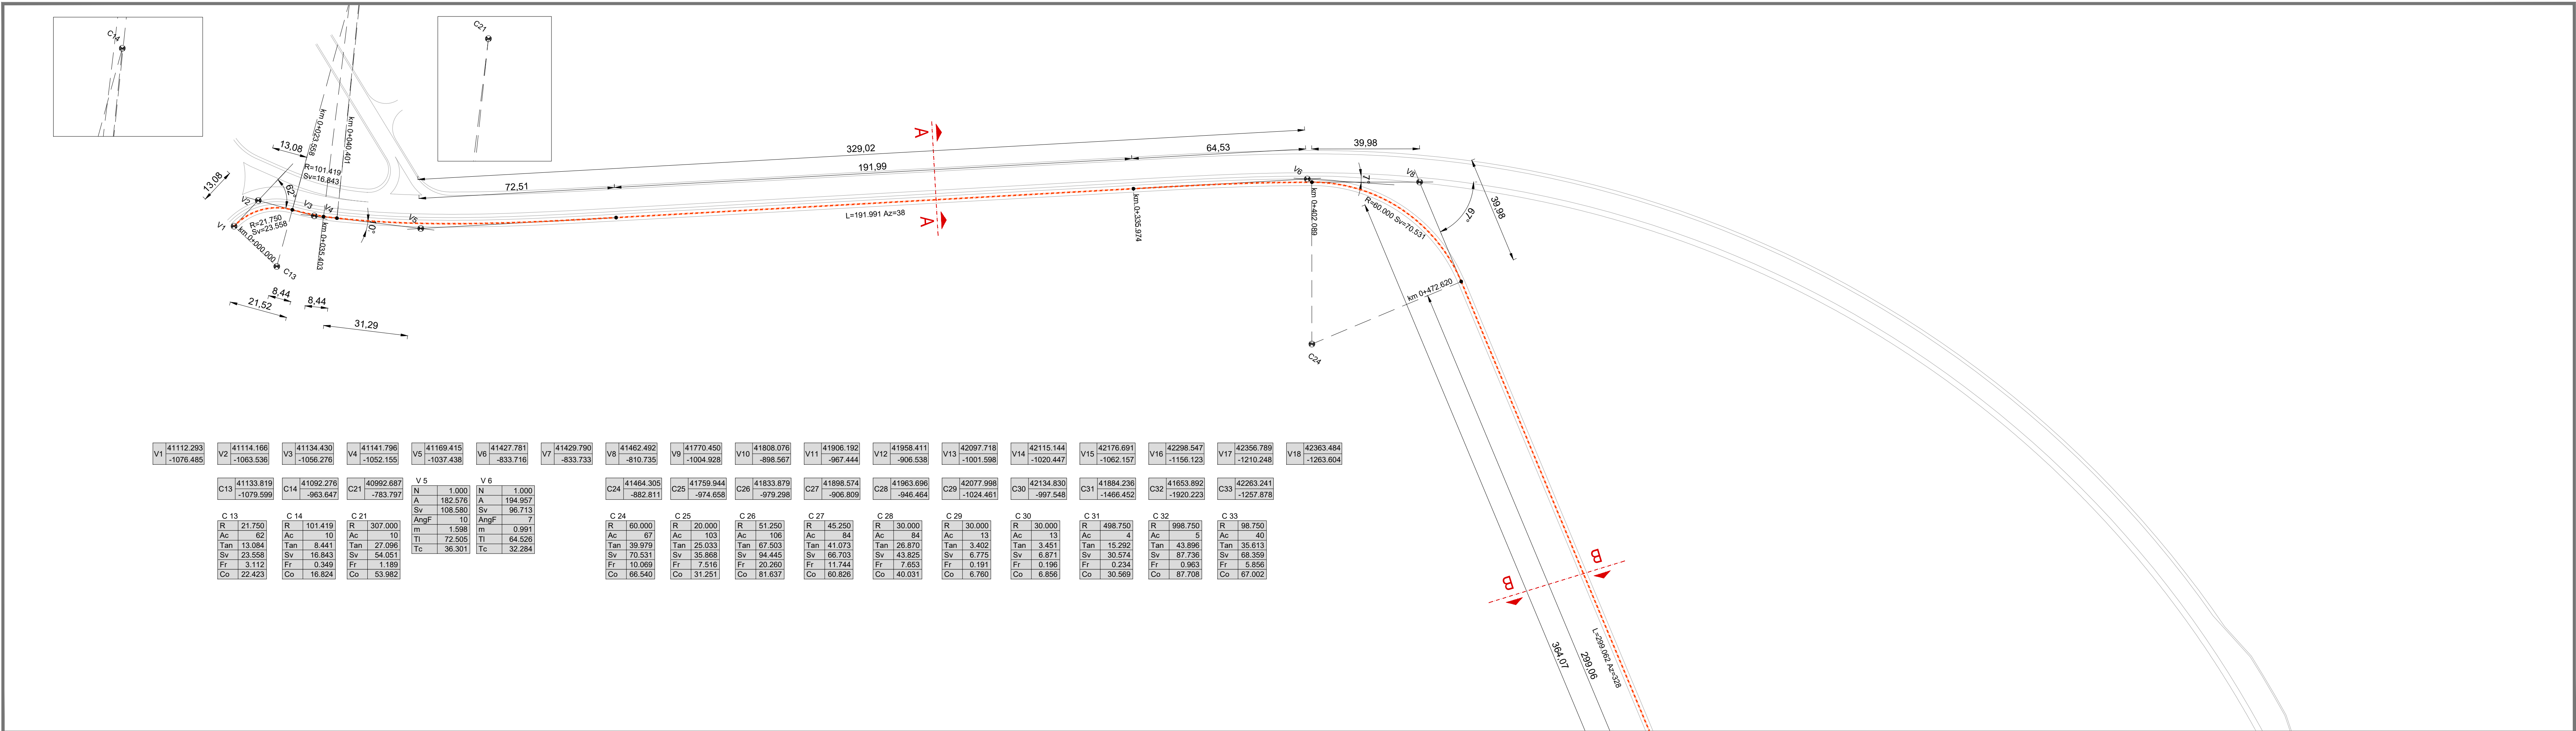
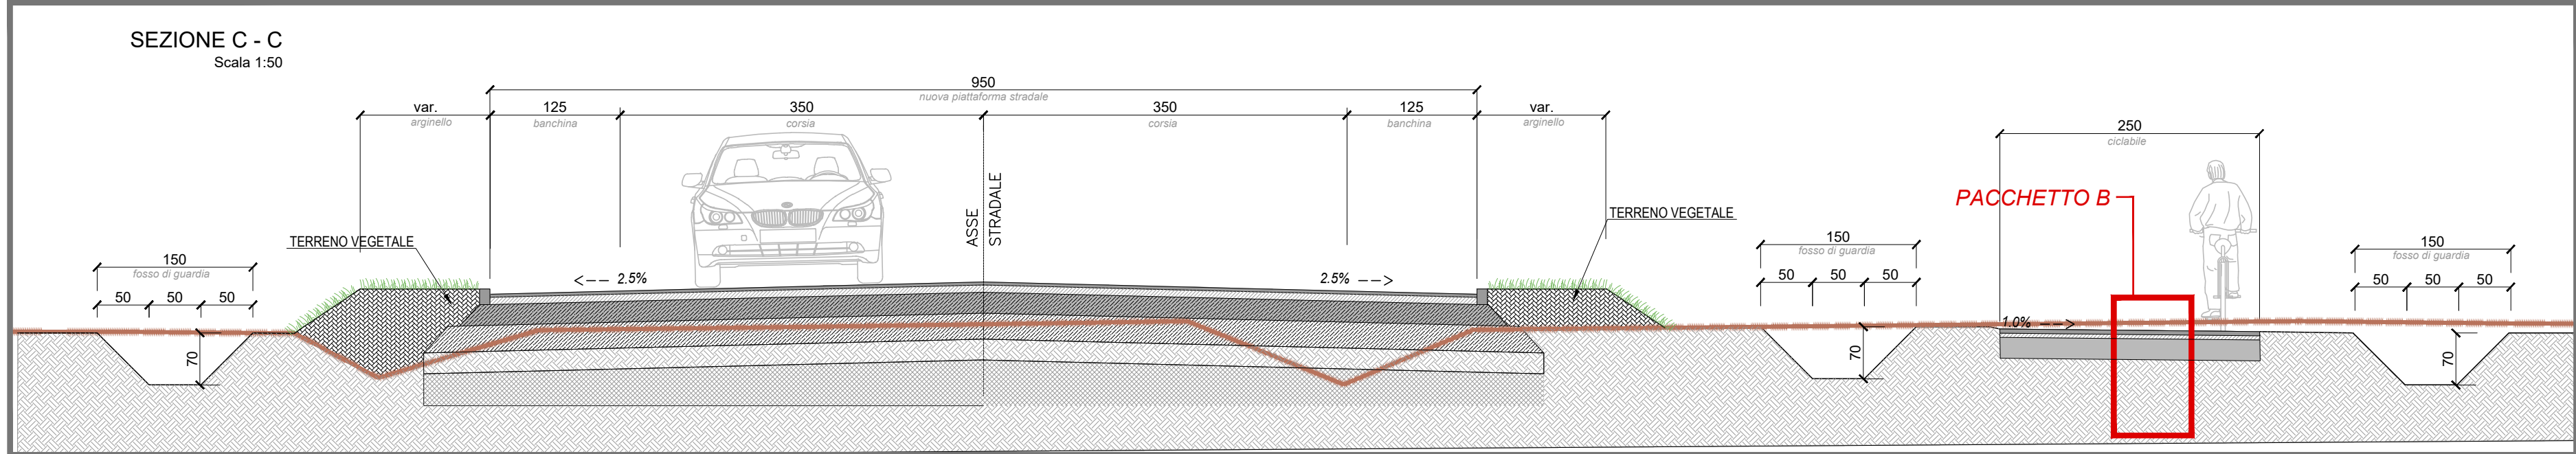


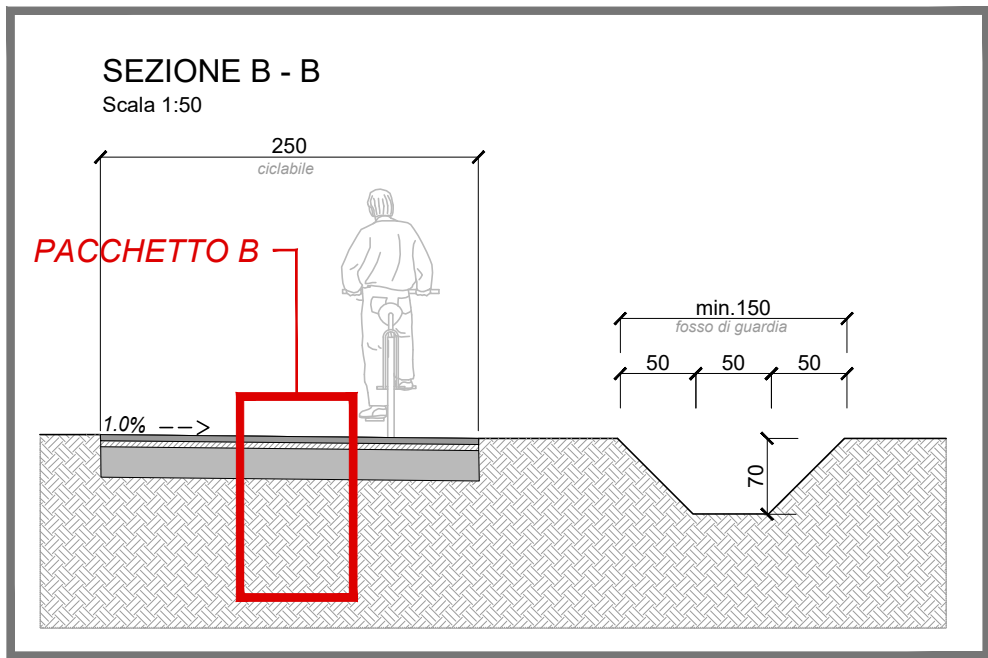

PACCHETTO B - CICLOPEDONALE

scala 1:10

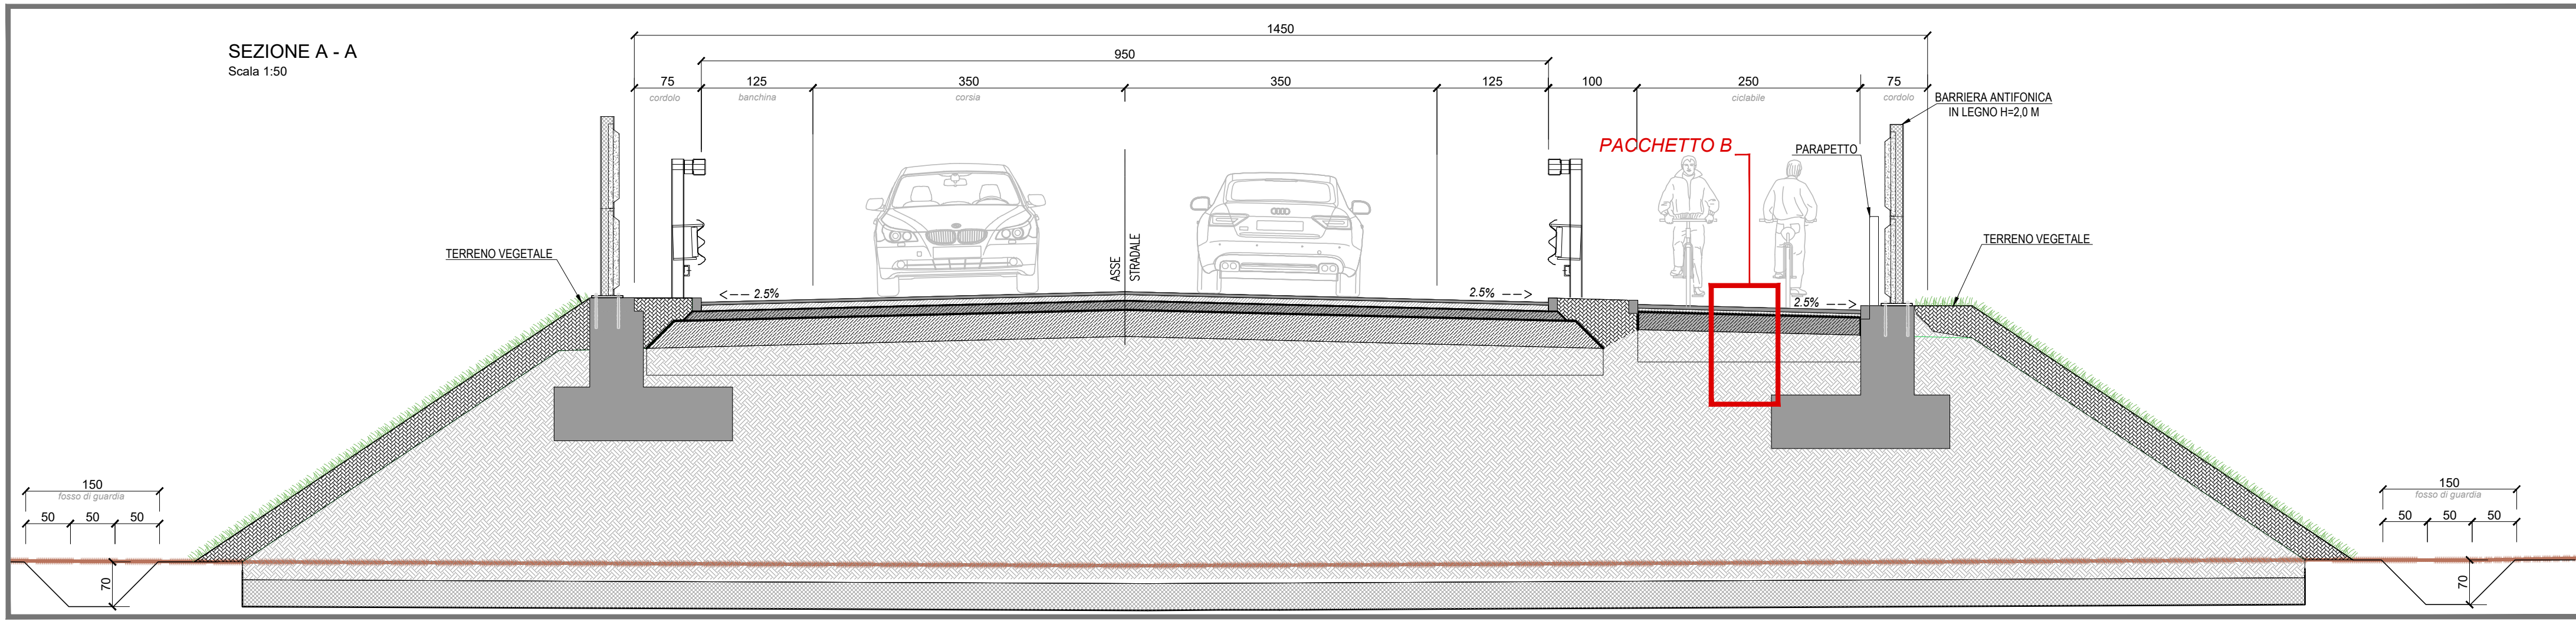

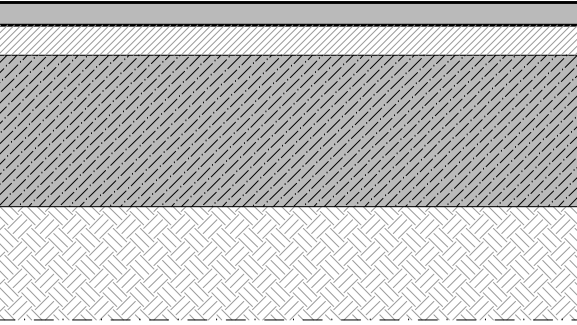

Comune di MINERBIO
Provincia di BOLOGNA





**NUOVA
CIRCONVALLAZIONE NORD MINERBIO
DALLA S.P.44 ALLA S.P.5**

COMITENTE
ECORED s.r.l.

VIA Fiumicello, 33/B
Minerbio (BO)
P.N.A. 0333/681209

PROPRIETÀ
ORNELLA COVONI
FABIO ROSSI

C.F. GVN RLL 64S66 C469W
C.F. RSS FBA 62H29 F219C

PROGETTO DEFINITIVO

TITOLO:

PROGETTO STRADALE
CICLOPEDONALE
PLANIMETRIA, TRACCIAMENTO E SEZIONI TIPO

CODIFICA:

PD VI 02

Scala:

VARIE

CAPOGRUPPO



IS Ingegneria e Servizi S.R.L.S.
Via Modigliani n. 43 - 41122 MODENA
Tel. 059 350001 - Fax. 059 462750
Mail: info@isingservizi.it
PEC: isingservizi@pec.it

Dott. Ing. Sergio Violette (Progettista Tecnico)
Dott. Ing. Roberto Violette
Dott. Ing. Elena Violette
Ing. Claudio Violette
Geol. Claudio Violette

09 Settembre 2022

REVISIONE

01

01

EMISSIONE

01

01

E MORIZZI

01

01

M SOLI

01

01

S. VIOLETTA

01

01

REDAZIONE

01

01

DESCRIZIONE

01

01

REDAZIONE

01

01

CONTROLLATO

01

01

APPROVATO

01