
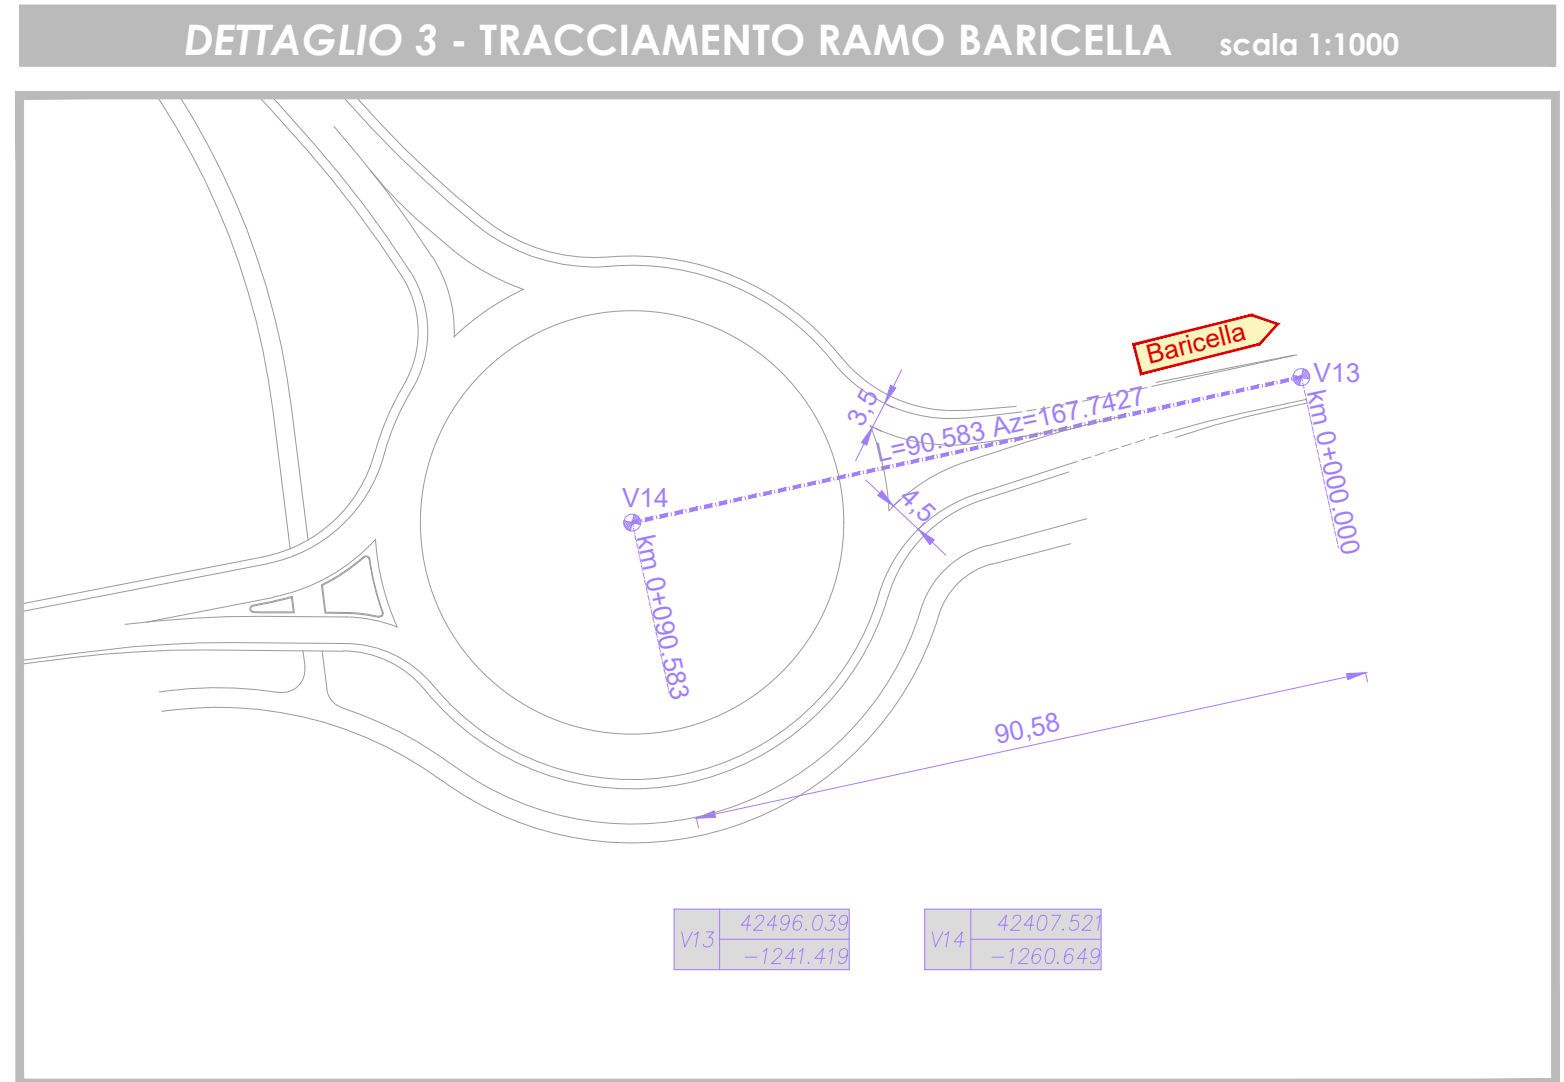
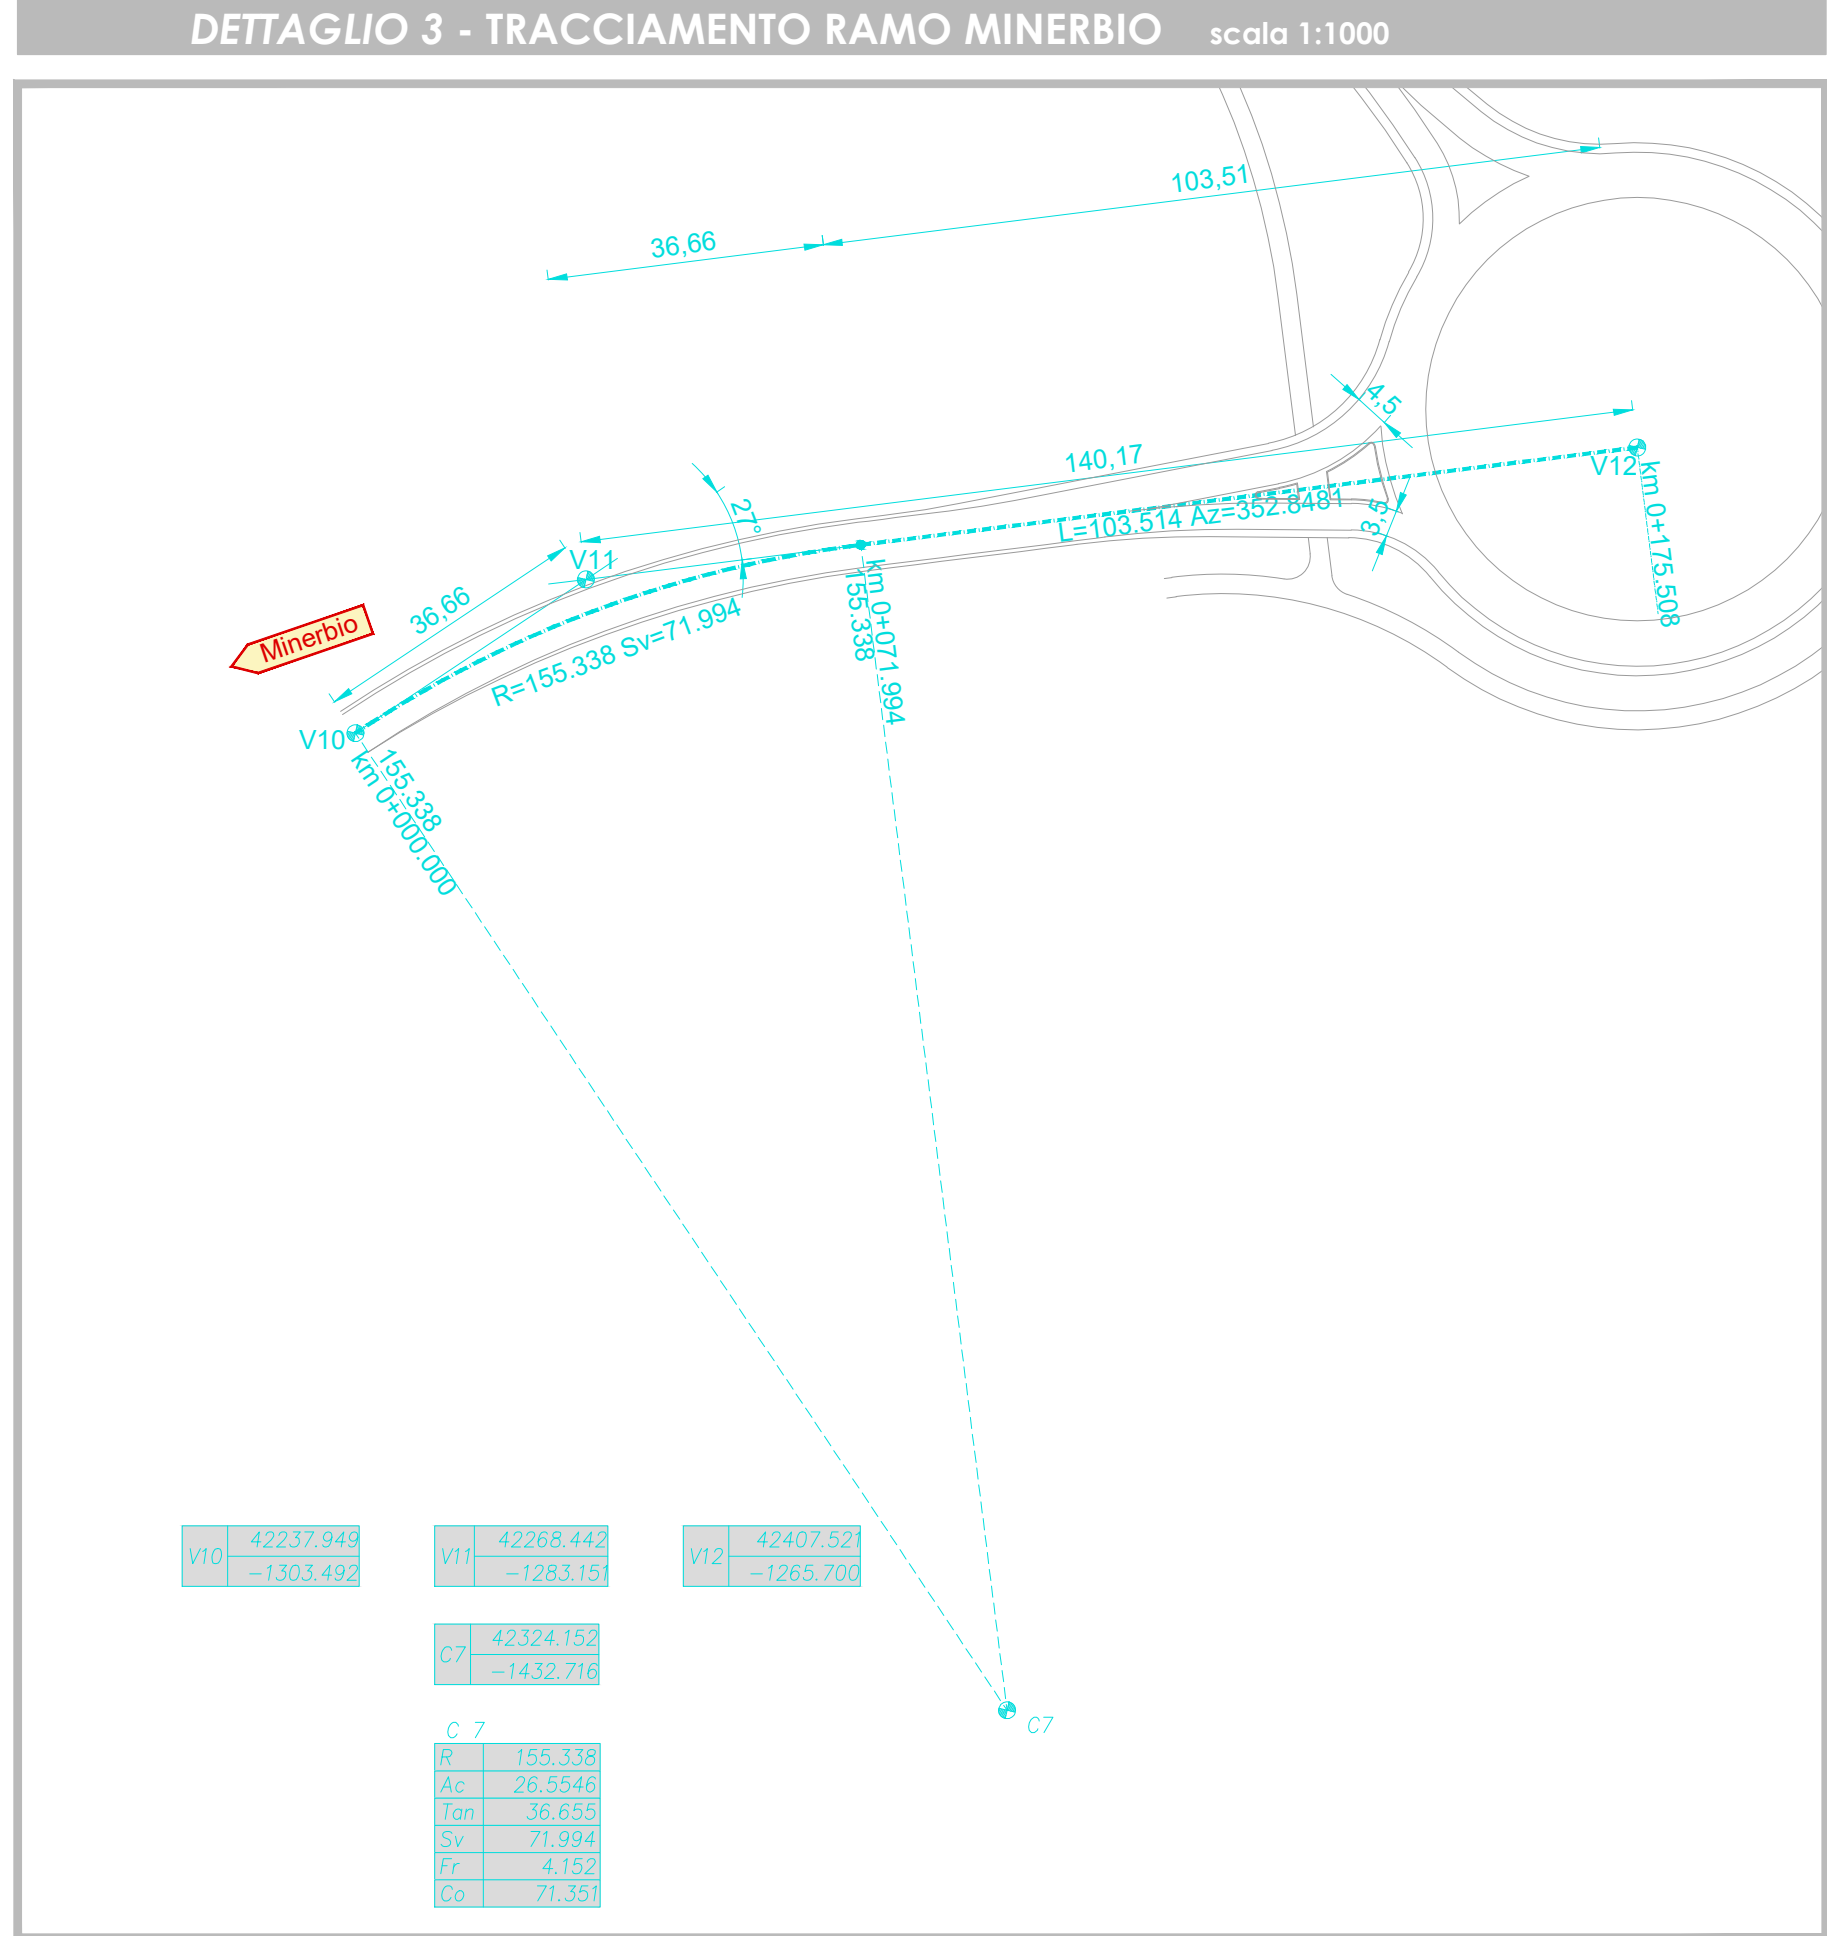
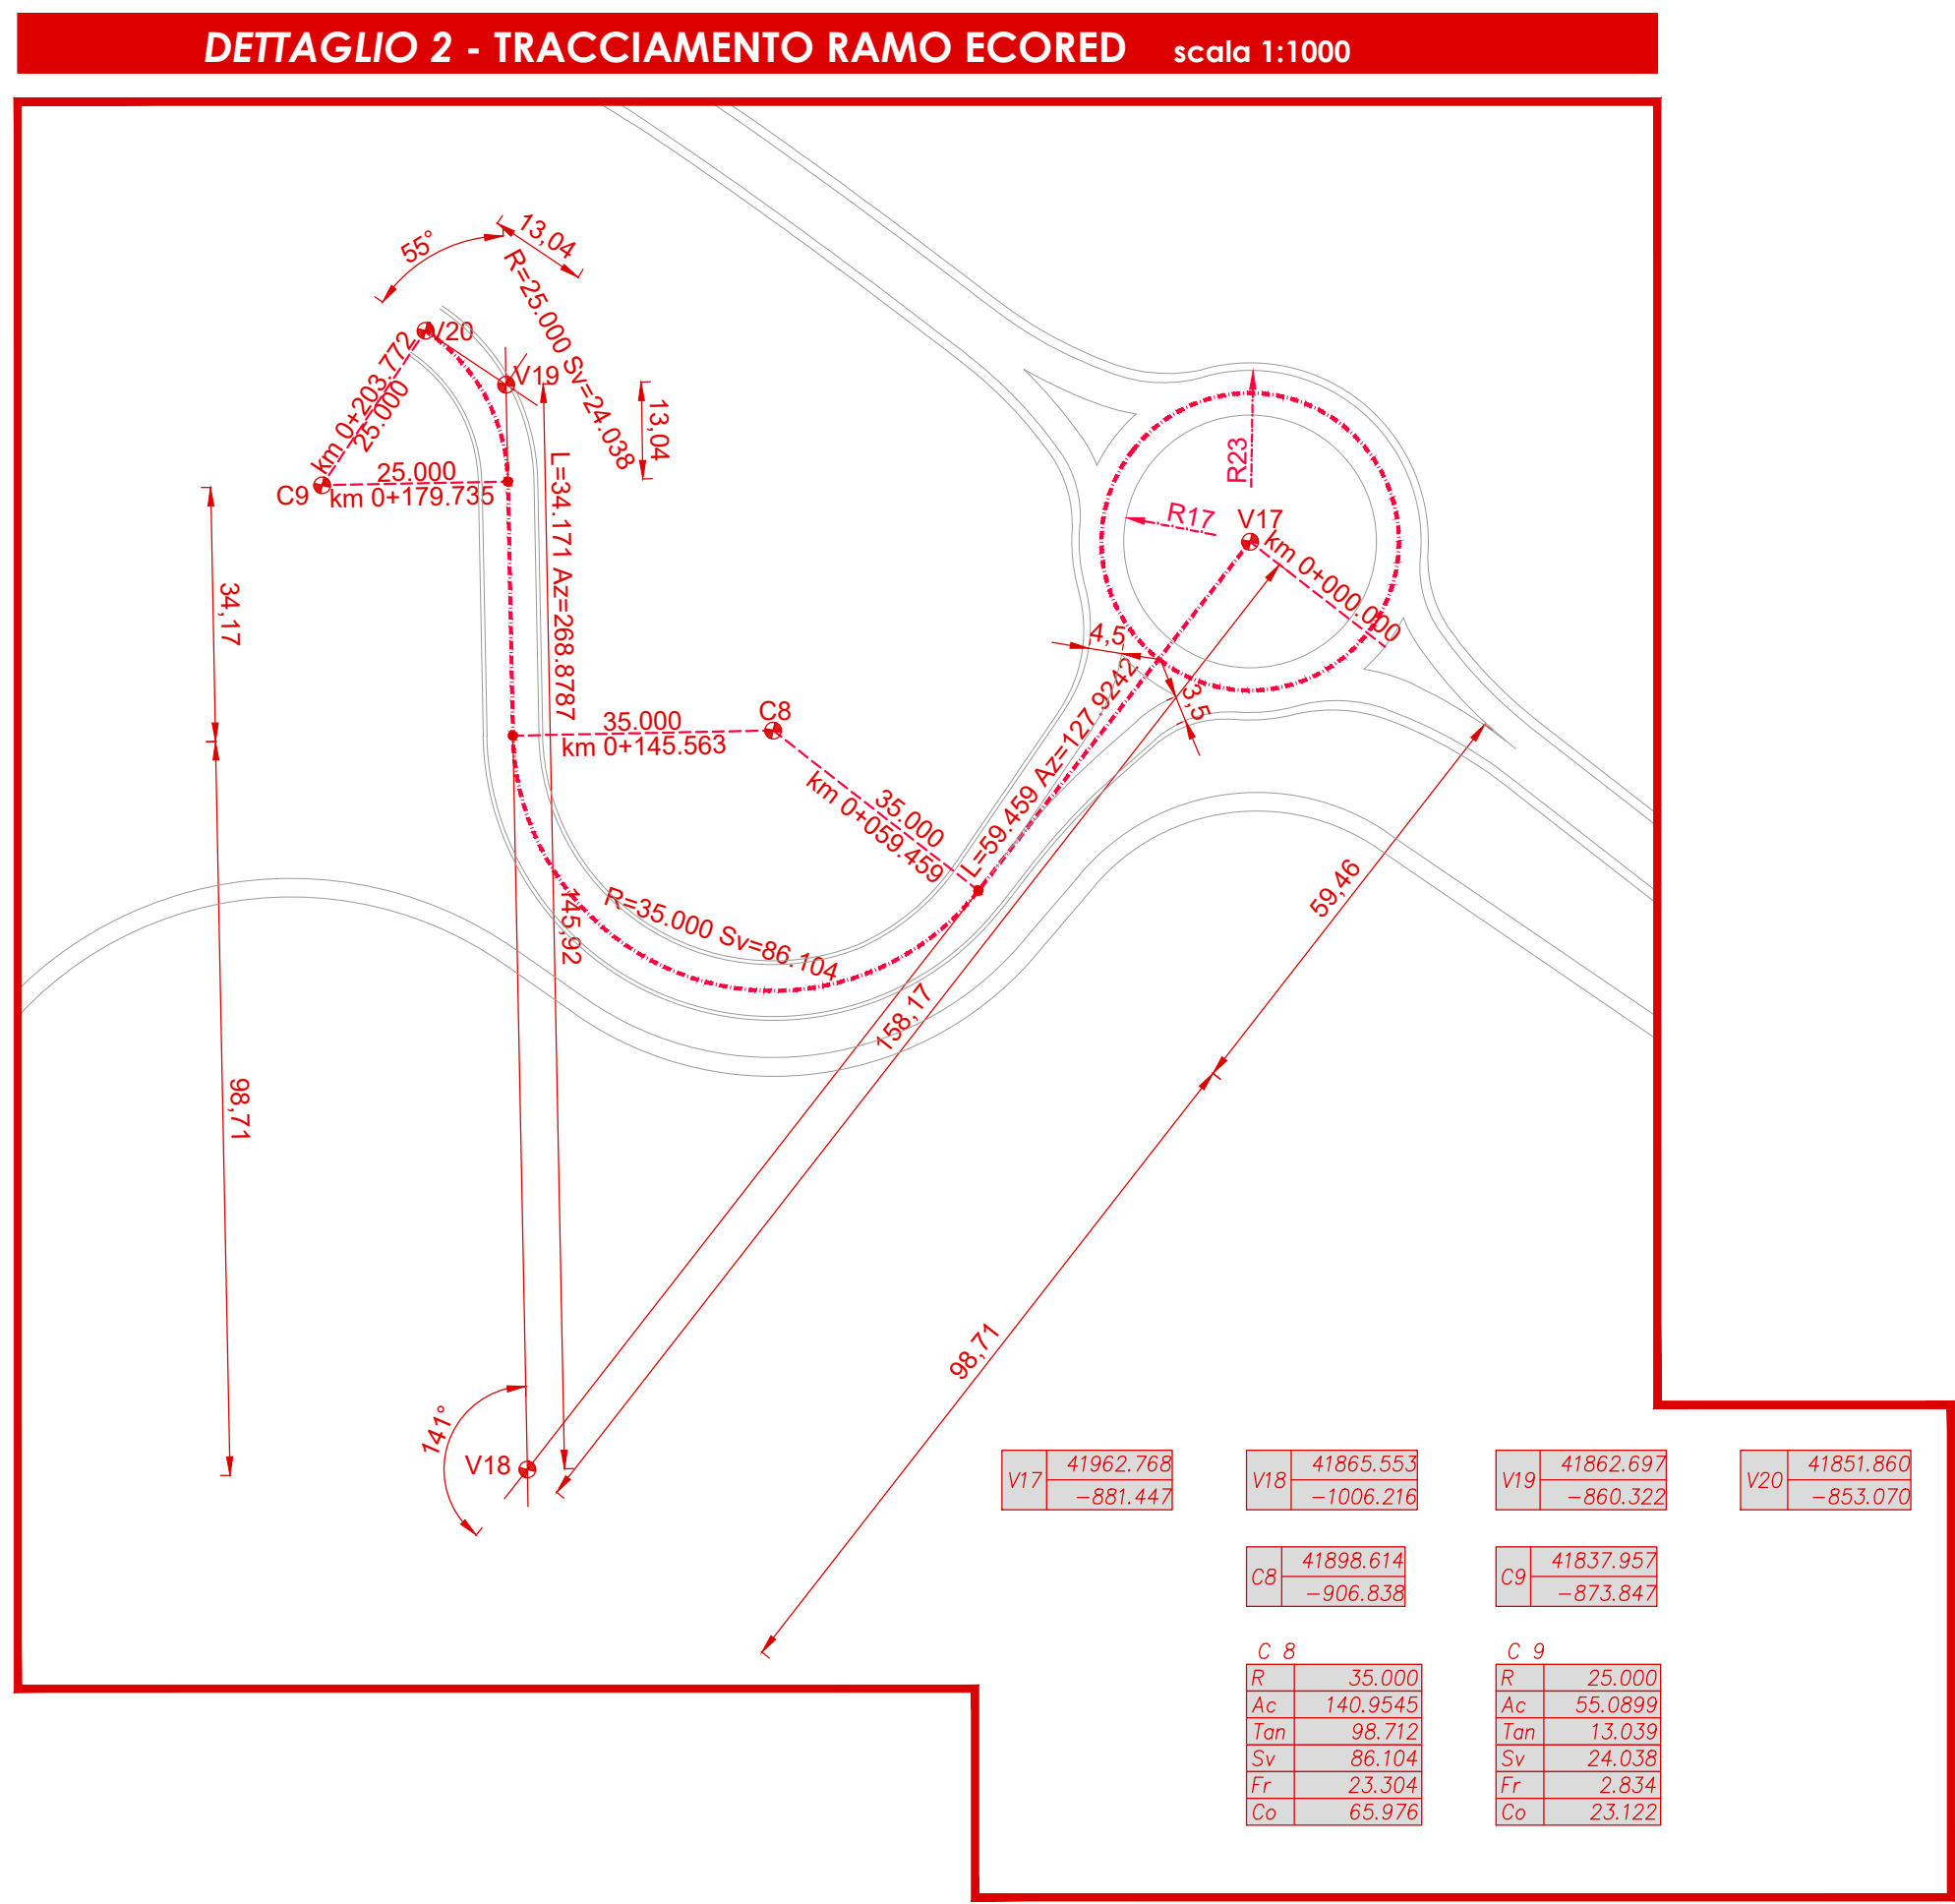
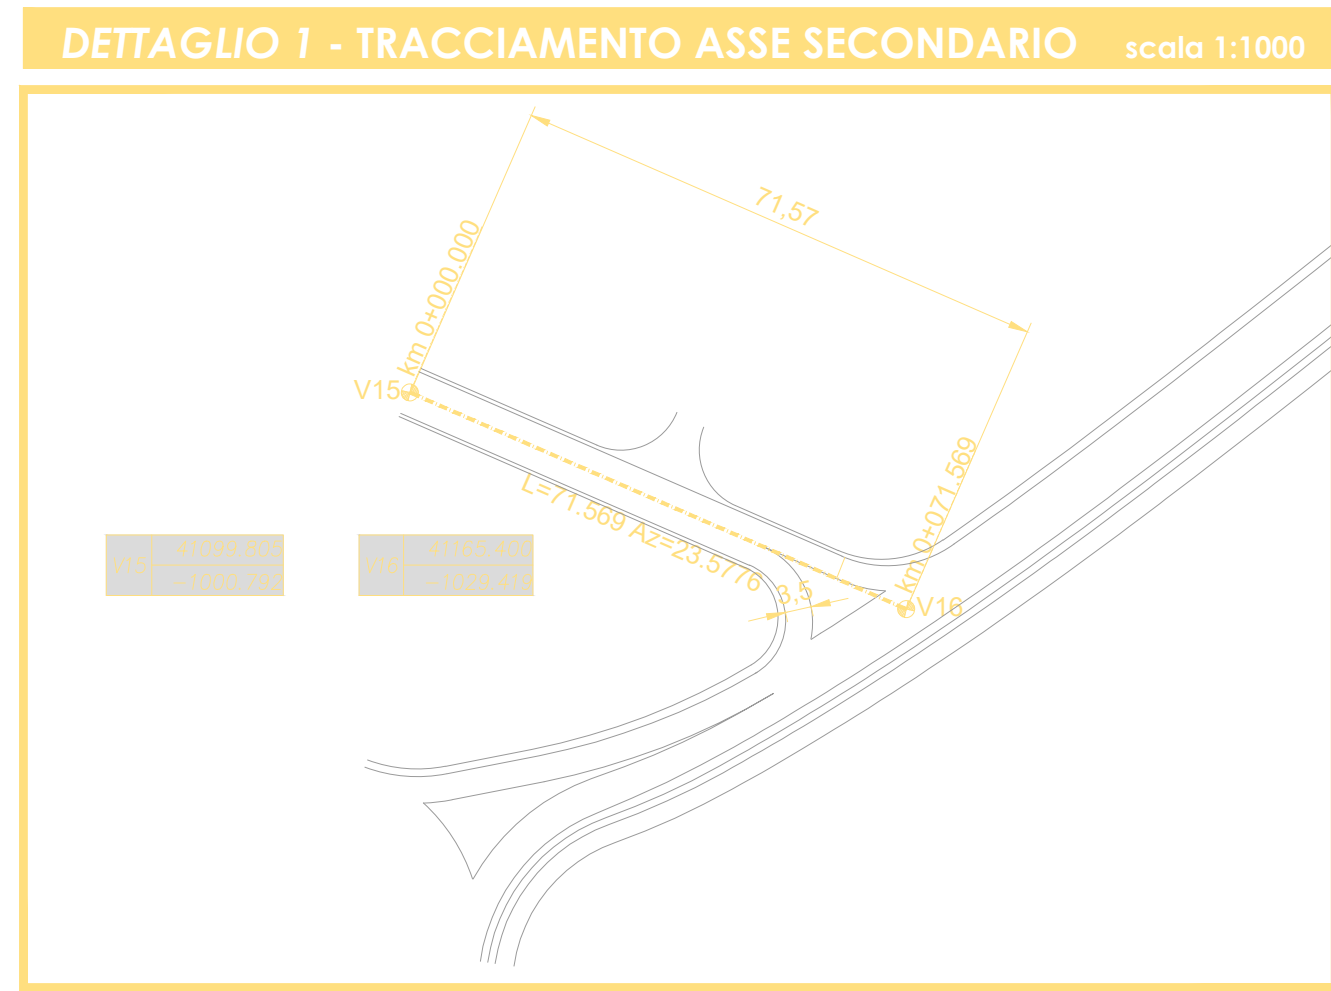
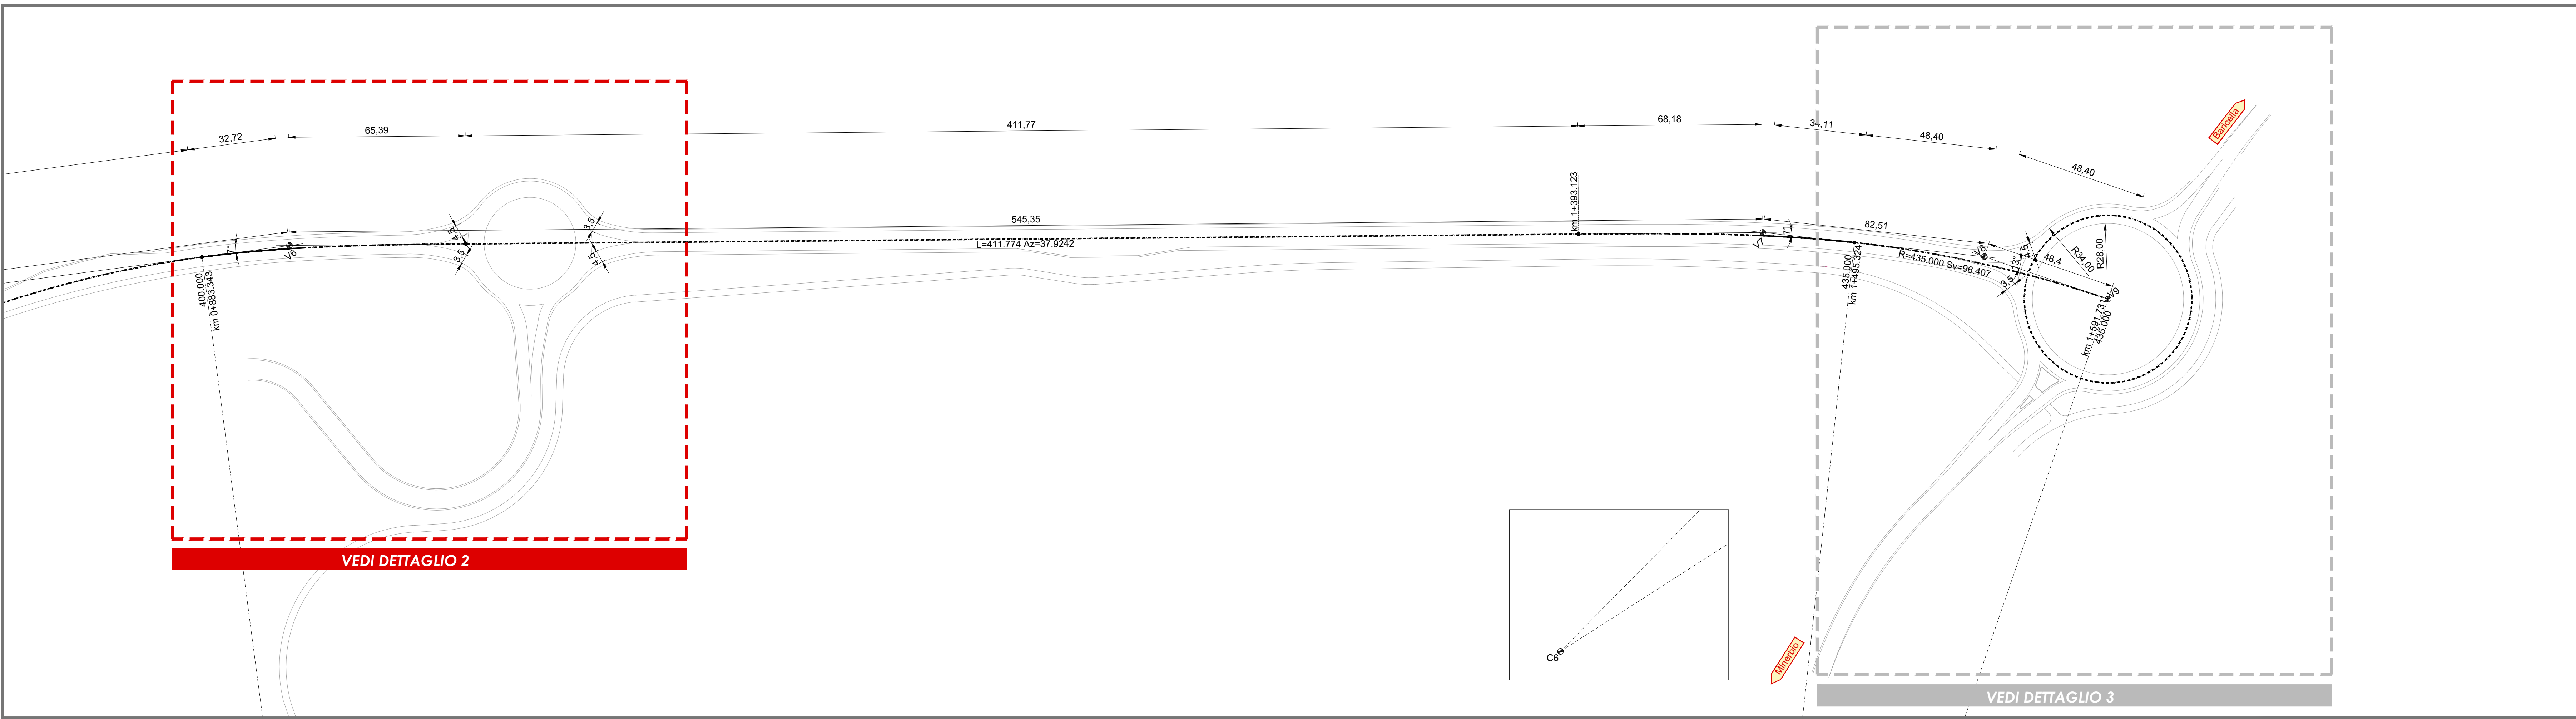
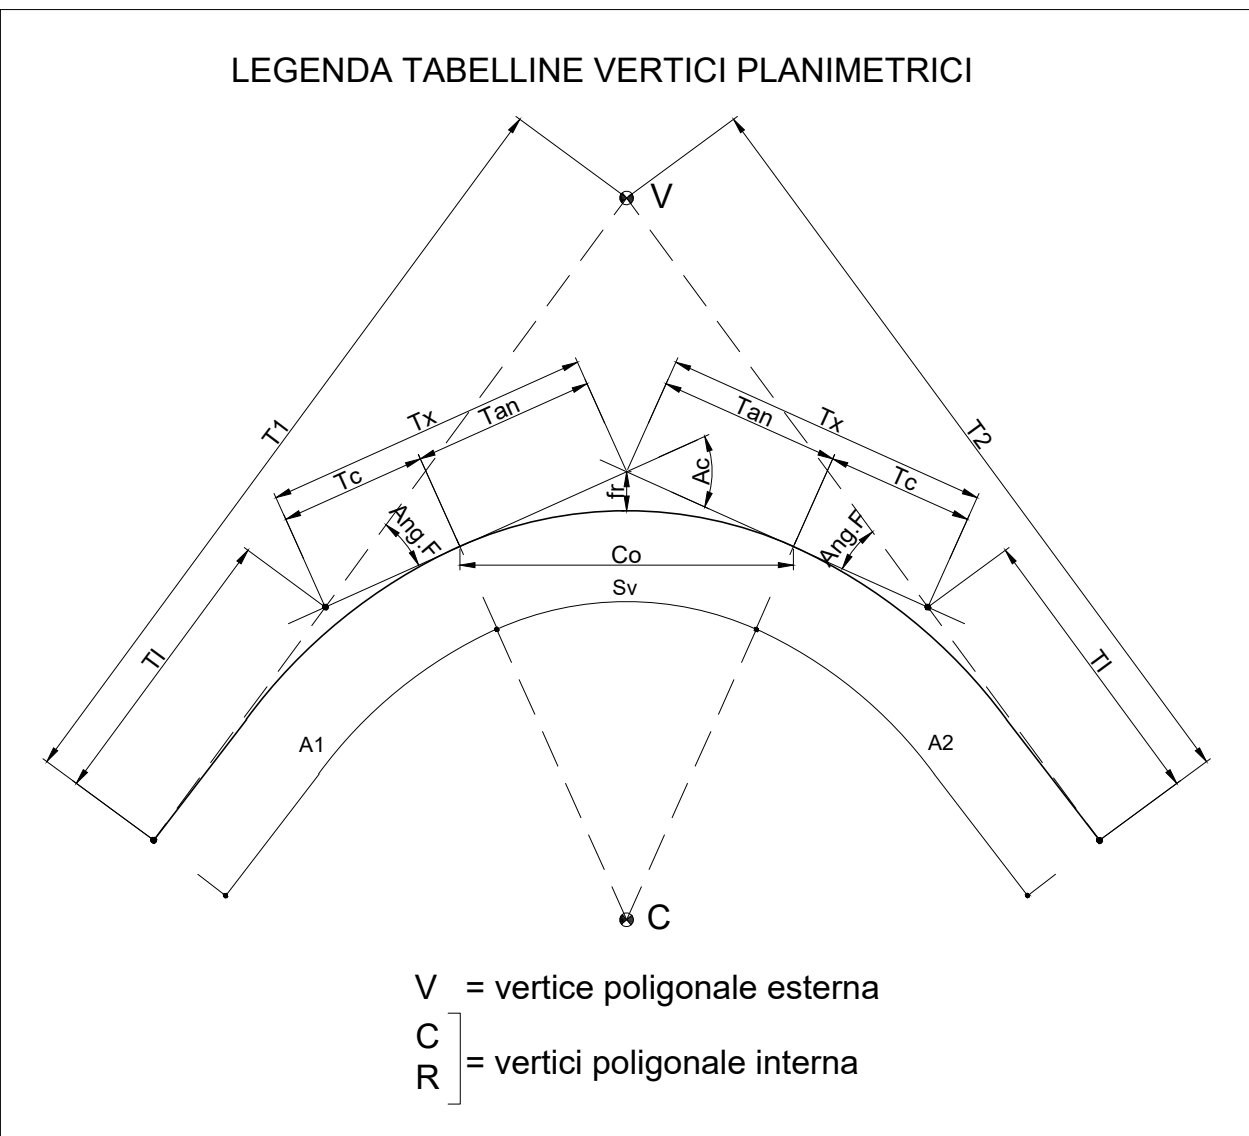
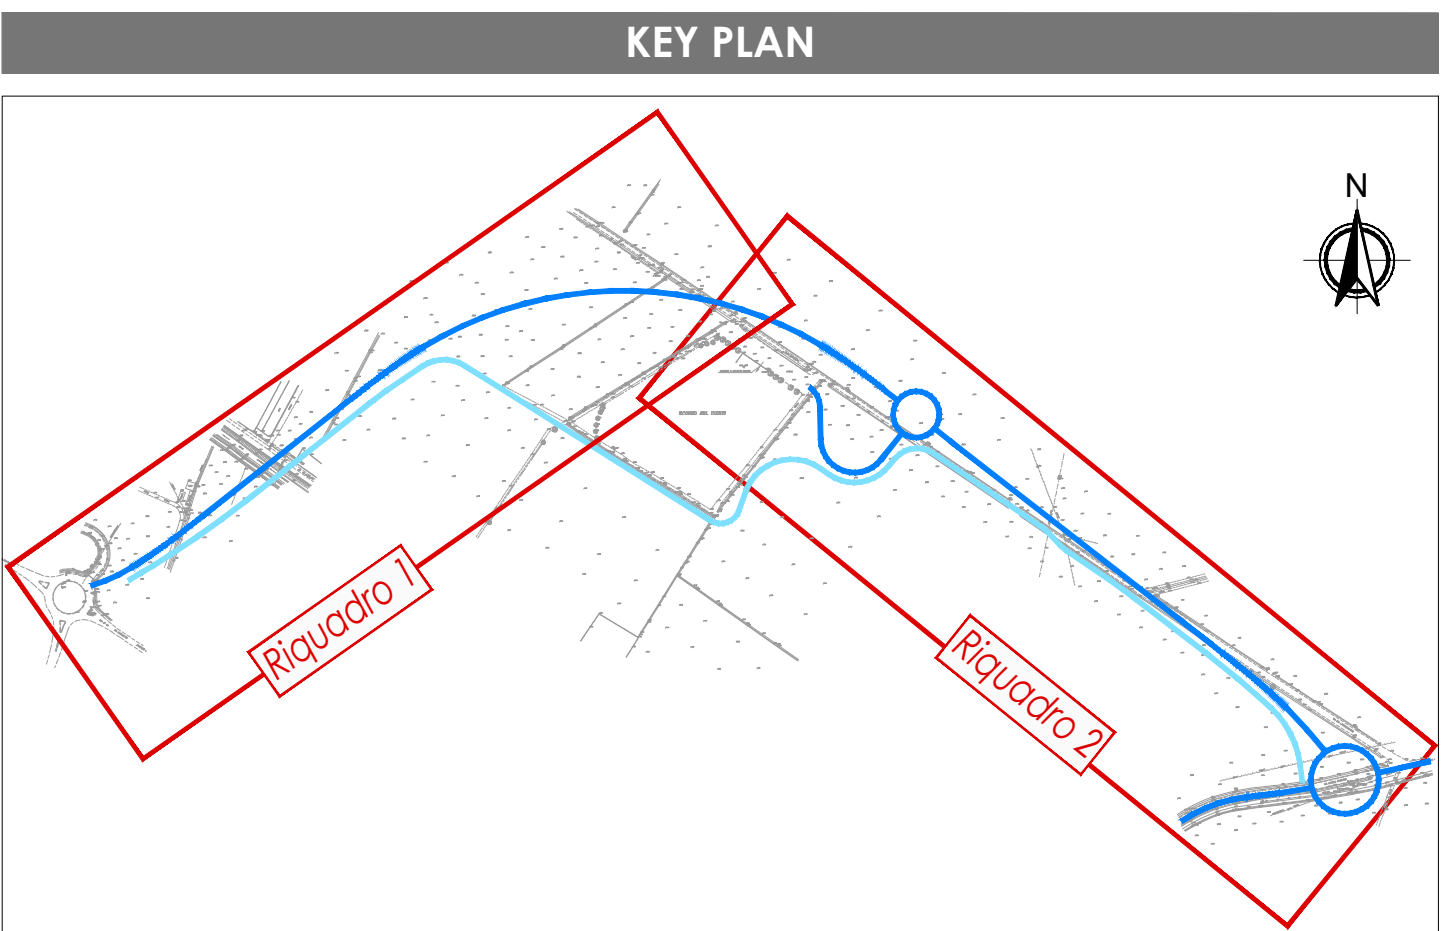


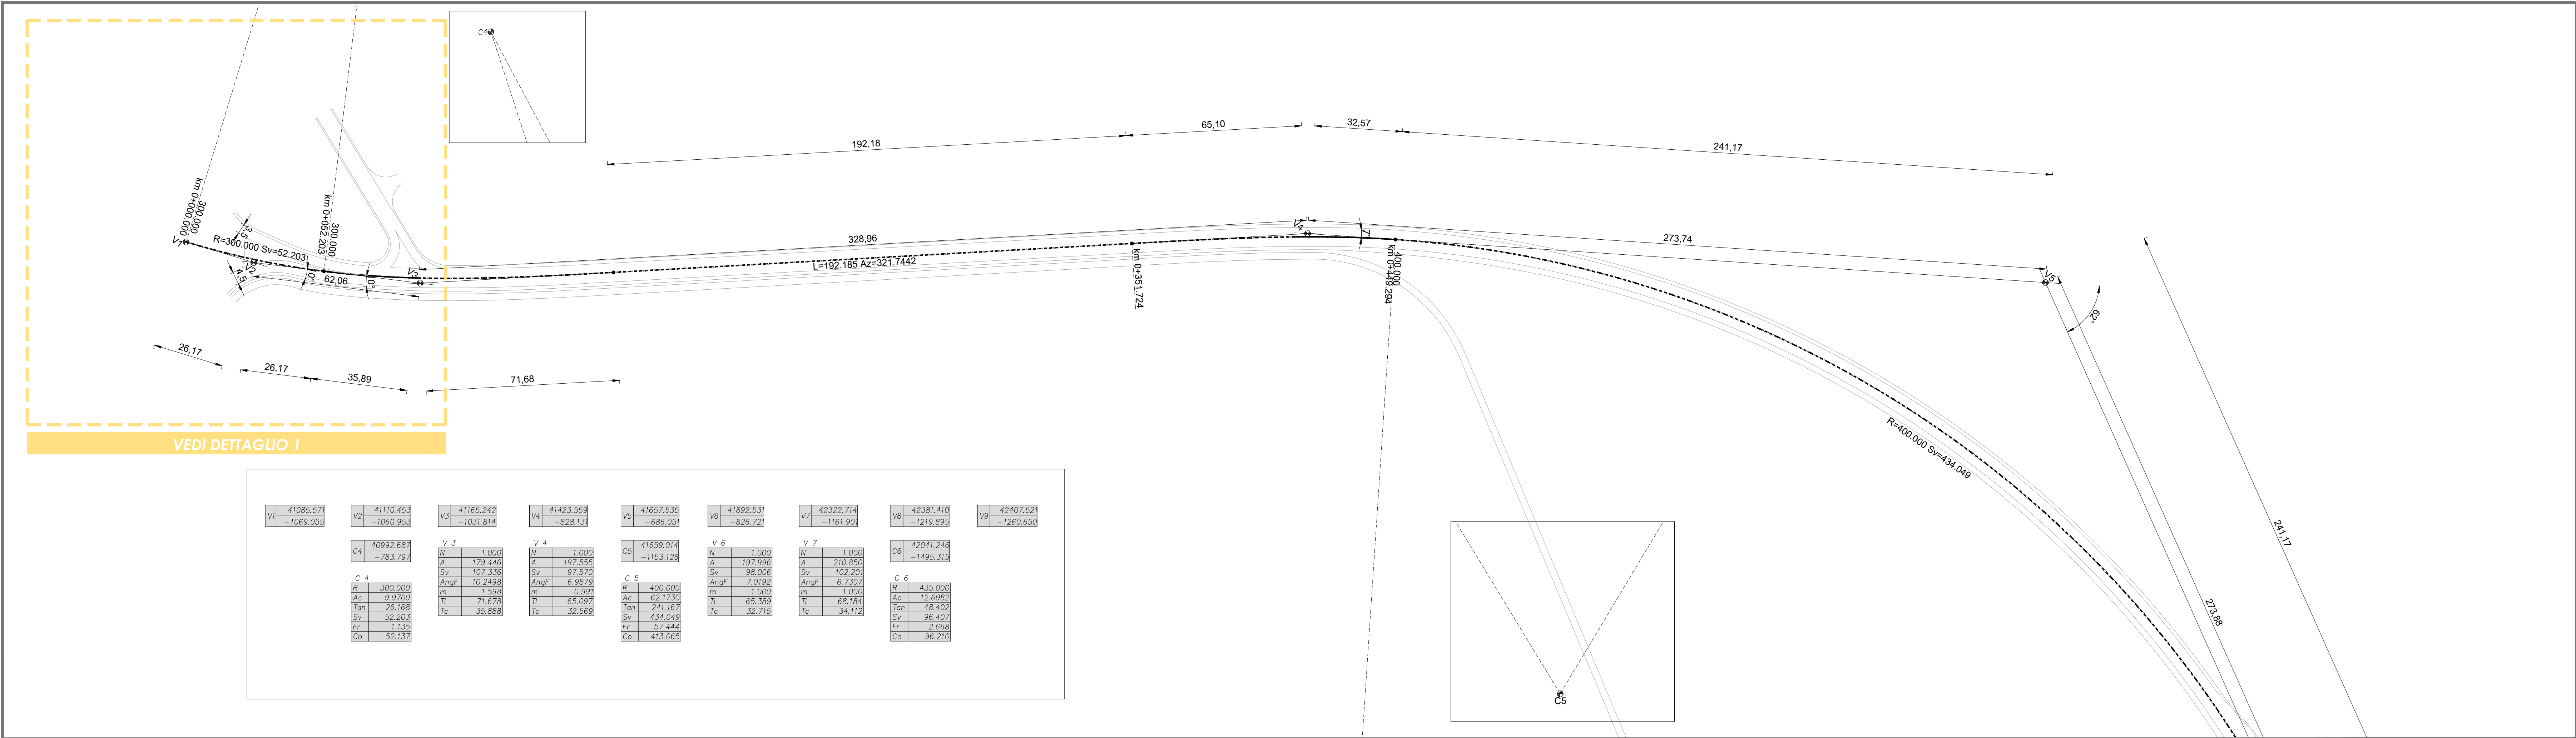

Comune di MINERBIO
Provincia di BOLOGNA

NUOVA CIRCONVALLAZIONE NORD MINERBIO DALLA S.P.44 ALLA S.P.5

COMMITTENTE
ECORED s.r.l.

via Fiumicello, 33/B
Minerbio (BO)
P.N.A. 0333/681209

PROPRIETÀ
**ORNELLA COVONI
FABIO ROSSI**

C.F. GVN RLL 64S66 C469W
C.F. RSS FBA 62H29 F219C

PROGETTO DEFINITIVO

TITOLO:
**PROGETTO STRADALE
PLANIMETRIA DI TRACCIAMENTO**

CODIFICA:
PD VI 03

Scala:
1:1000

CAPOGRUPPO

IS Ingegneria e Servizi S.R.L.S.
Via Modugno n. 43 - 41122 MODENA
Tel. 059 350401 - Fax. 059 462750
Mail: info@isingservizi.it
PEC: is@isingservizi.it

Dott. Ing. Sergio Violett (Direttore Tecnico)
Dott. Ing. Enrico Violett
Dott. Ing. Elio Violett
Ing. Claudio Violett
Geol. Claudio Violett

09	Settembre 2022	EMISSIONE	E MORIZZI	M SOLI	S VIOLETTA
REV	DATA	DESCRIZIONE	REDATTO	CONTROLLATO	APPROVATO