
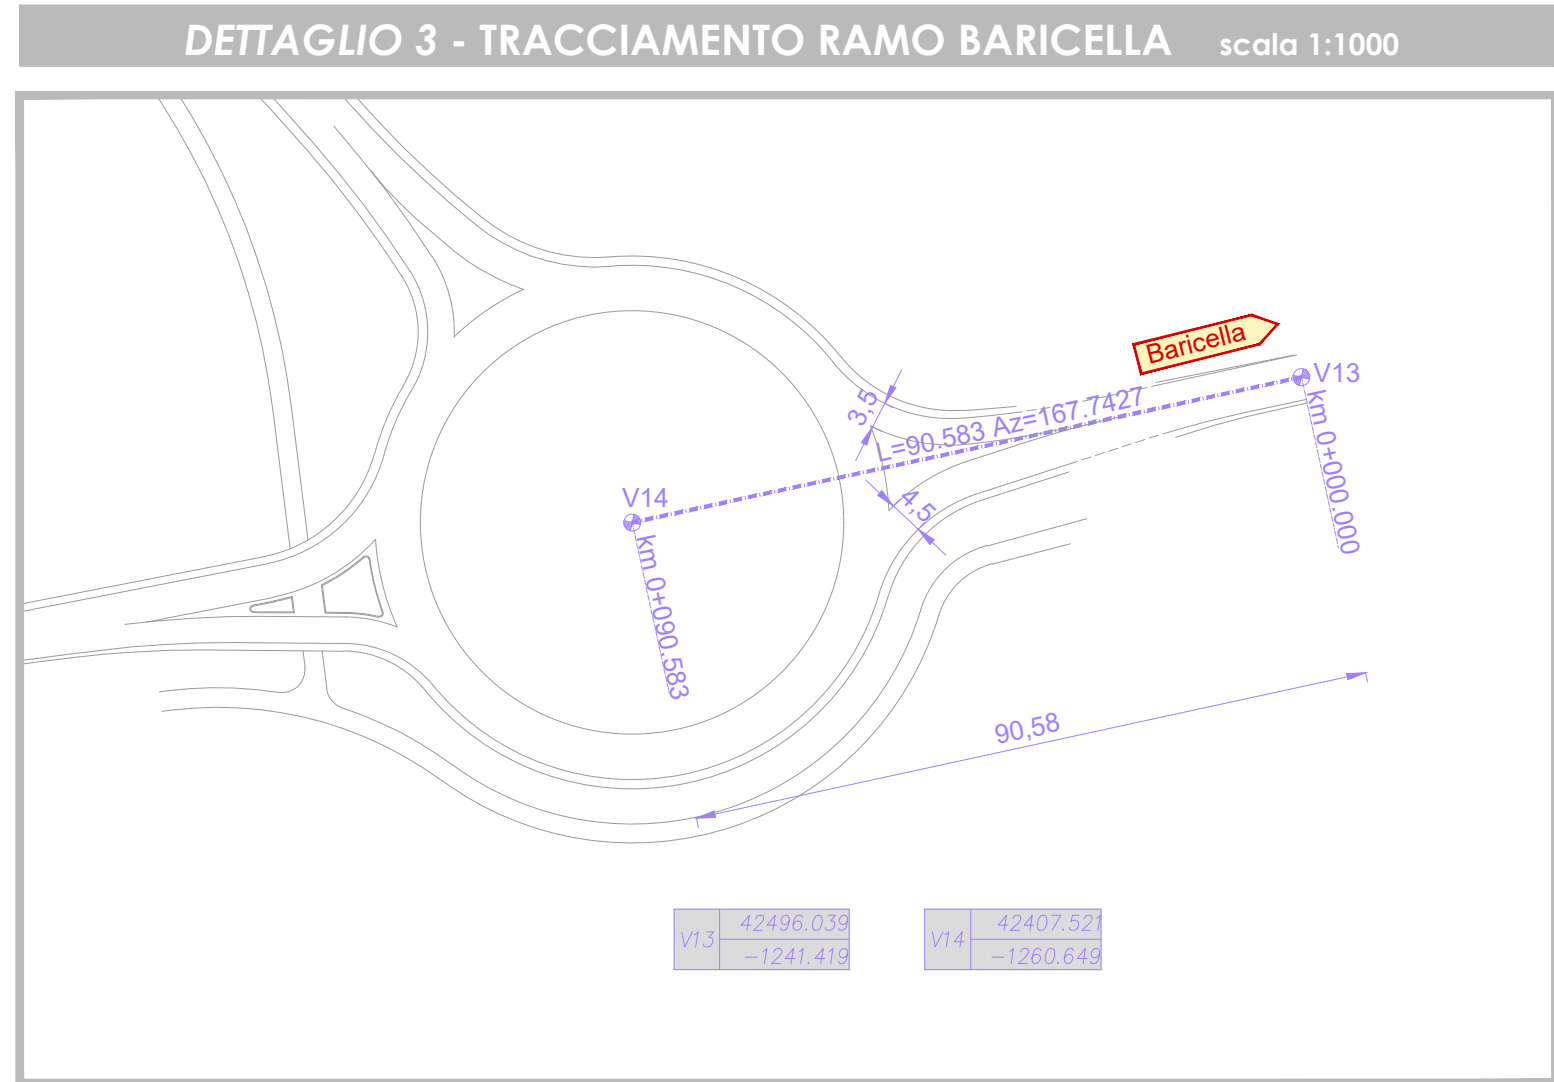
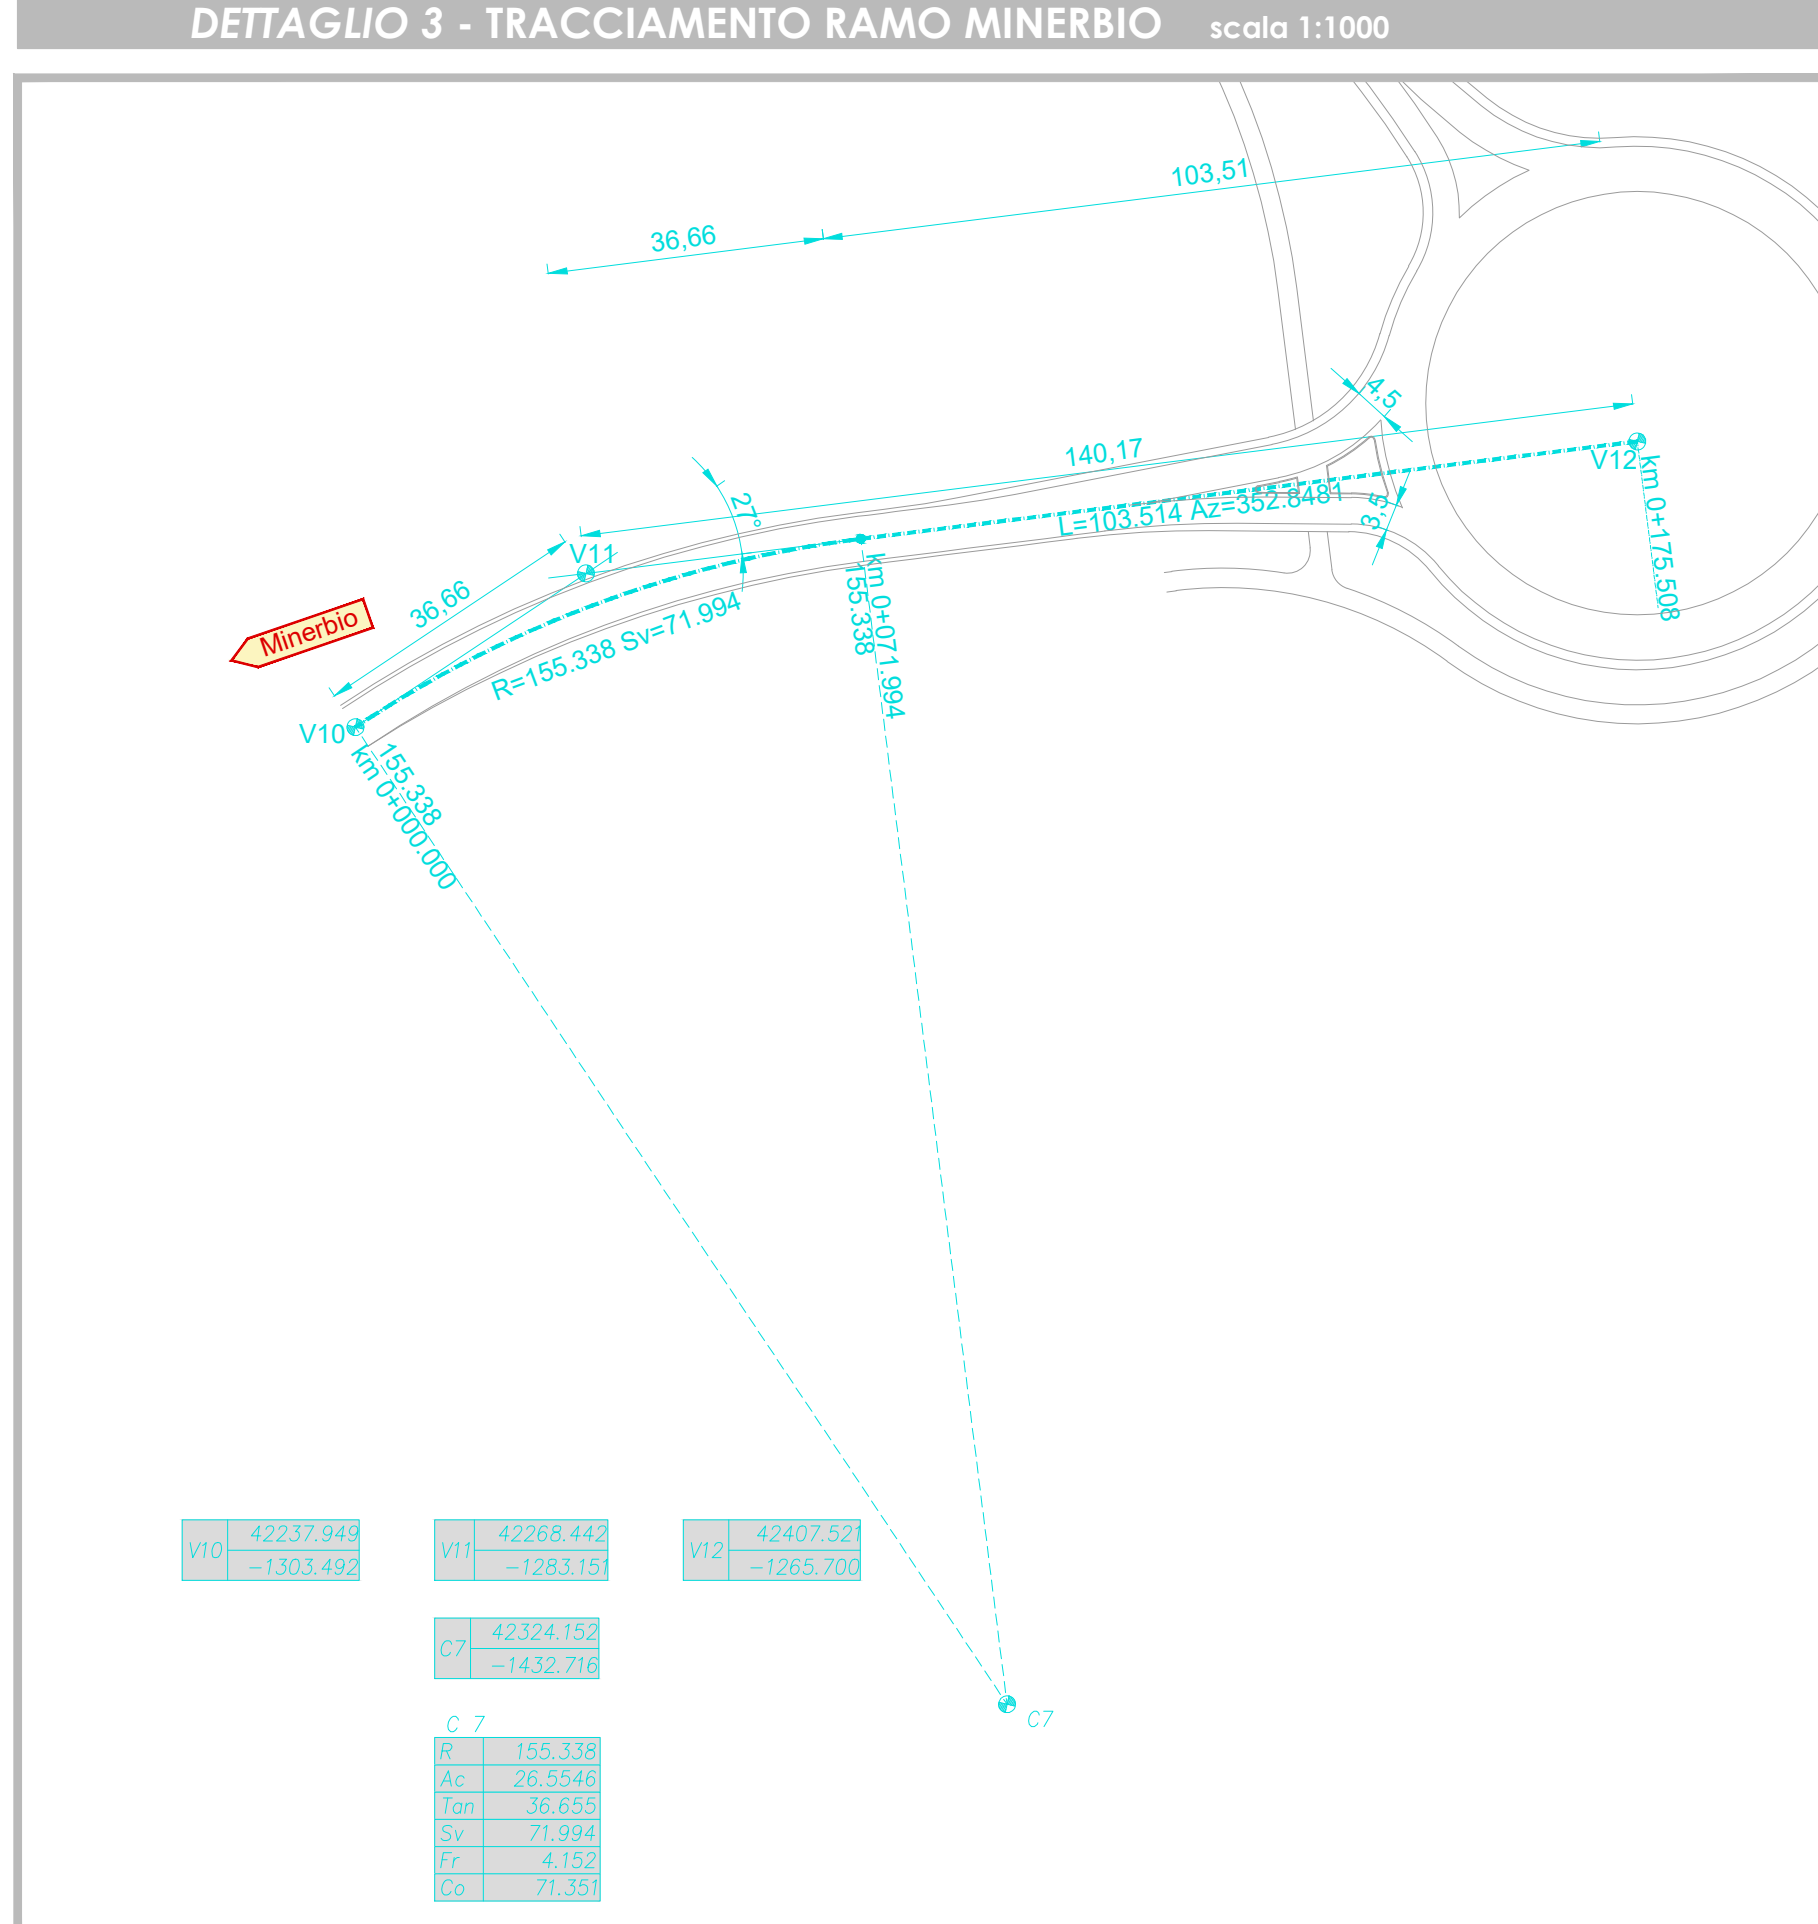
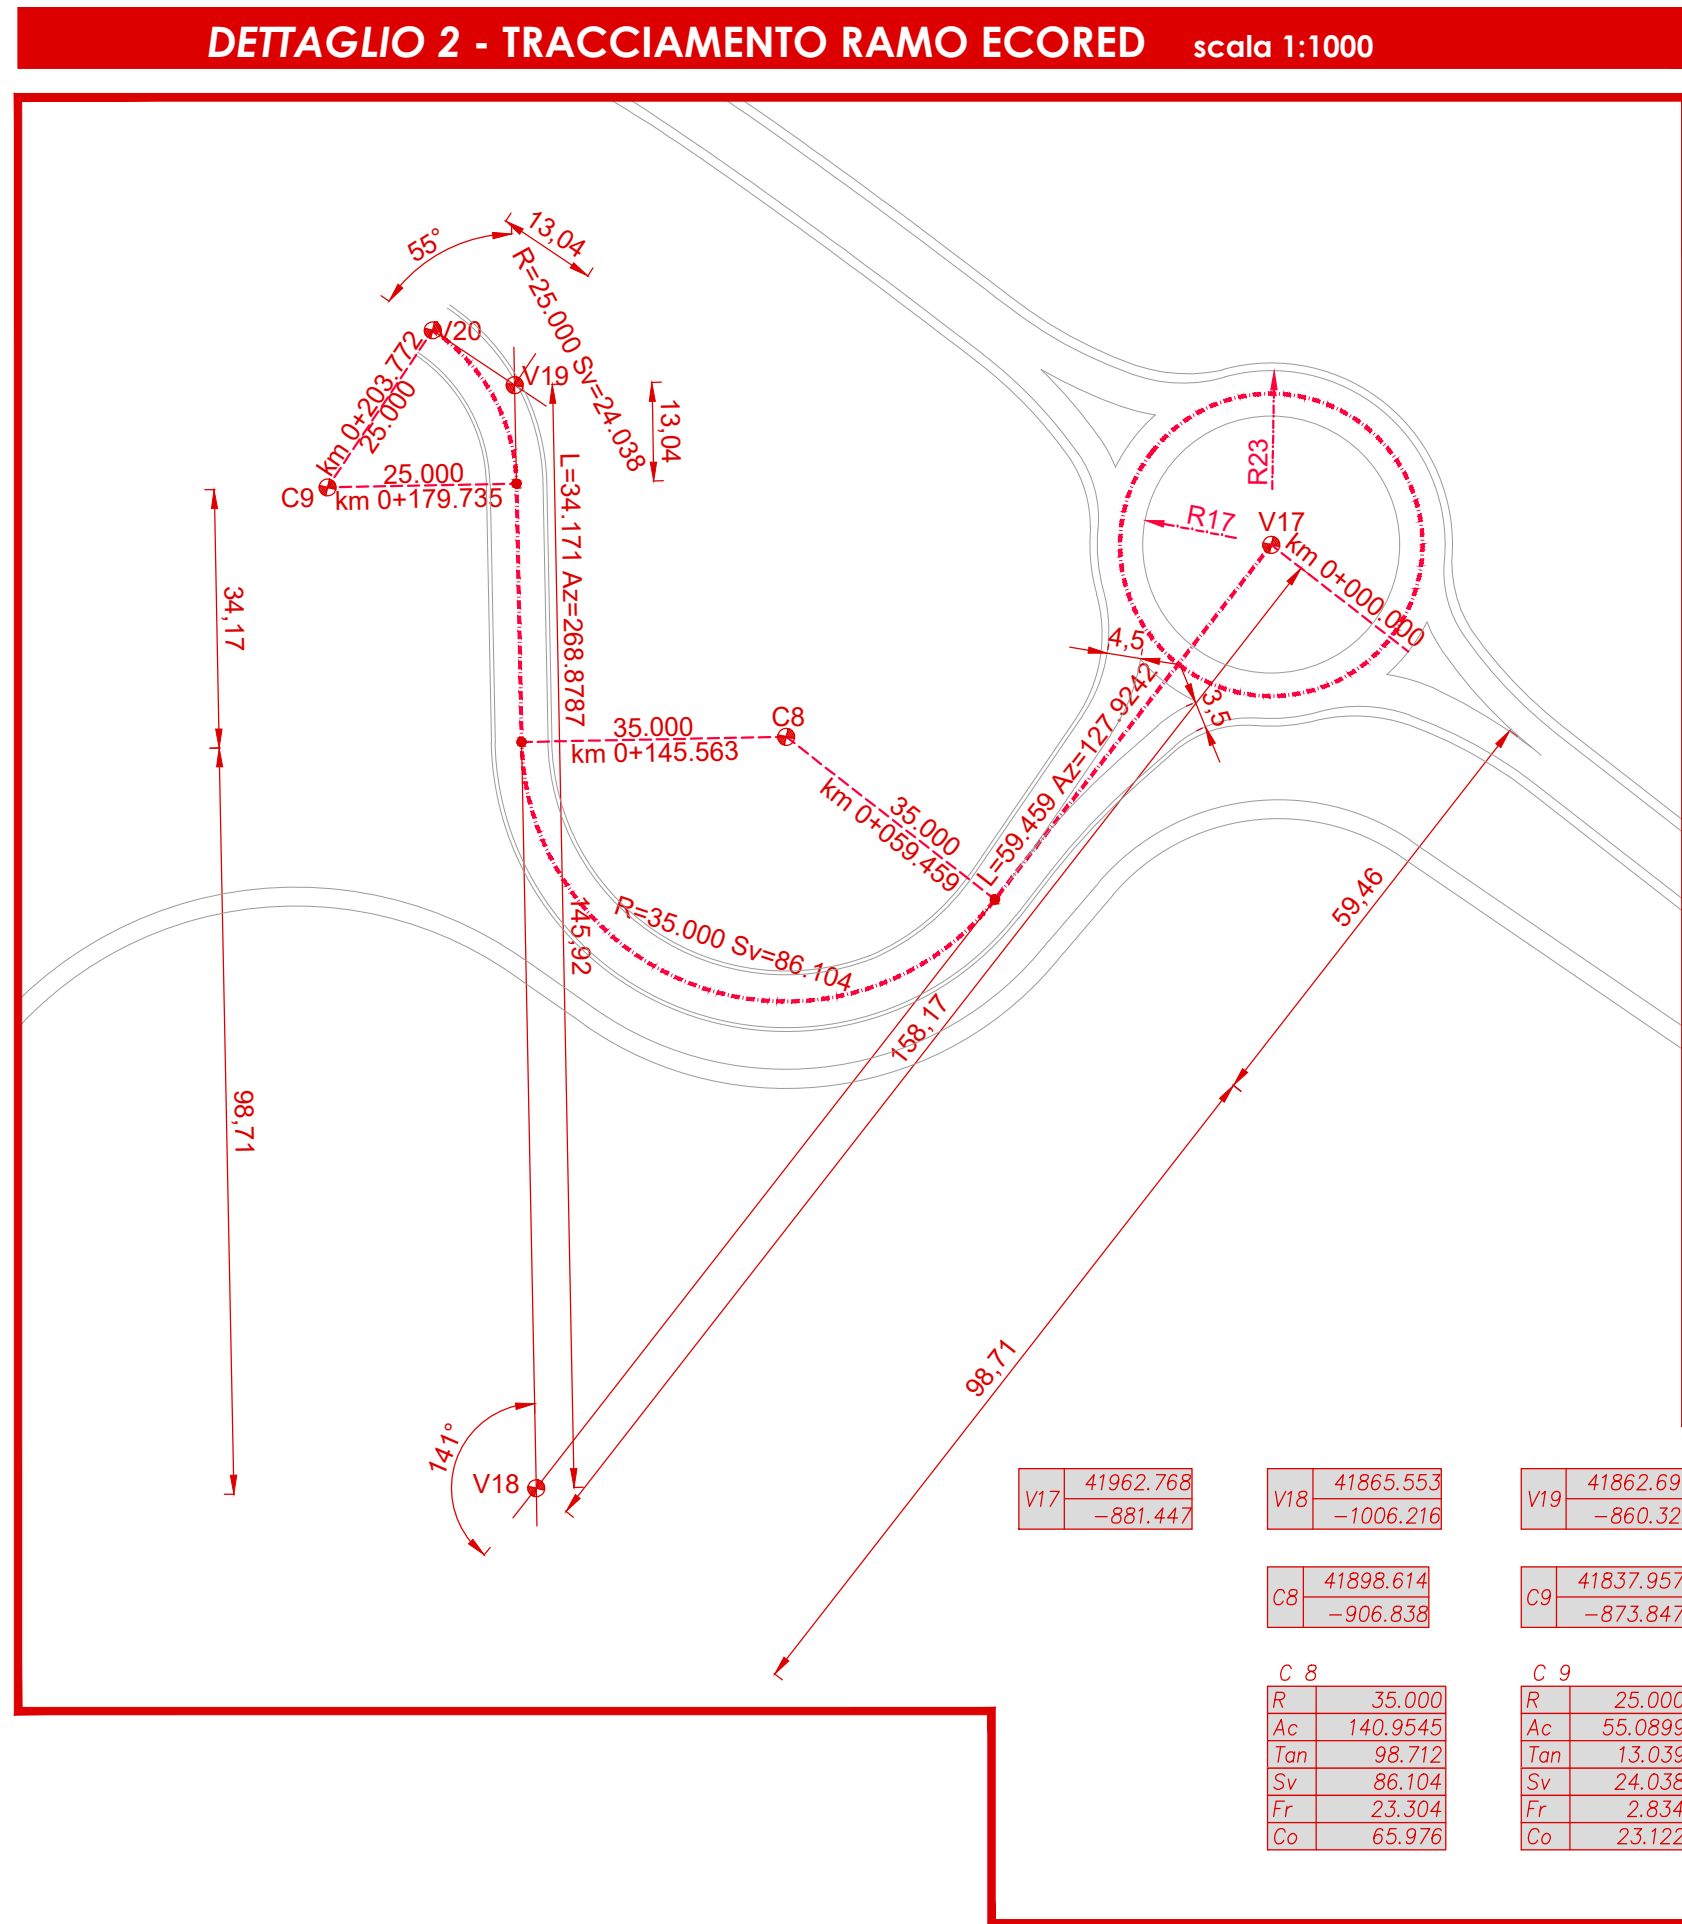
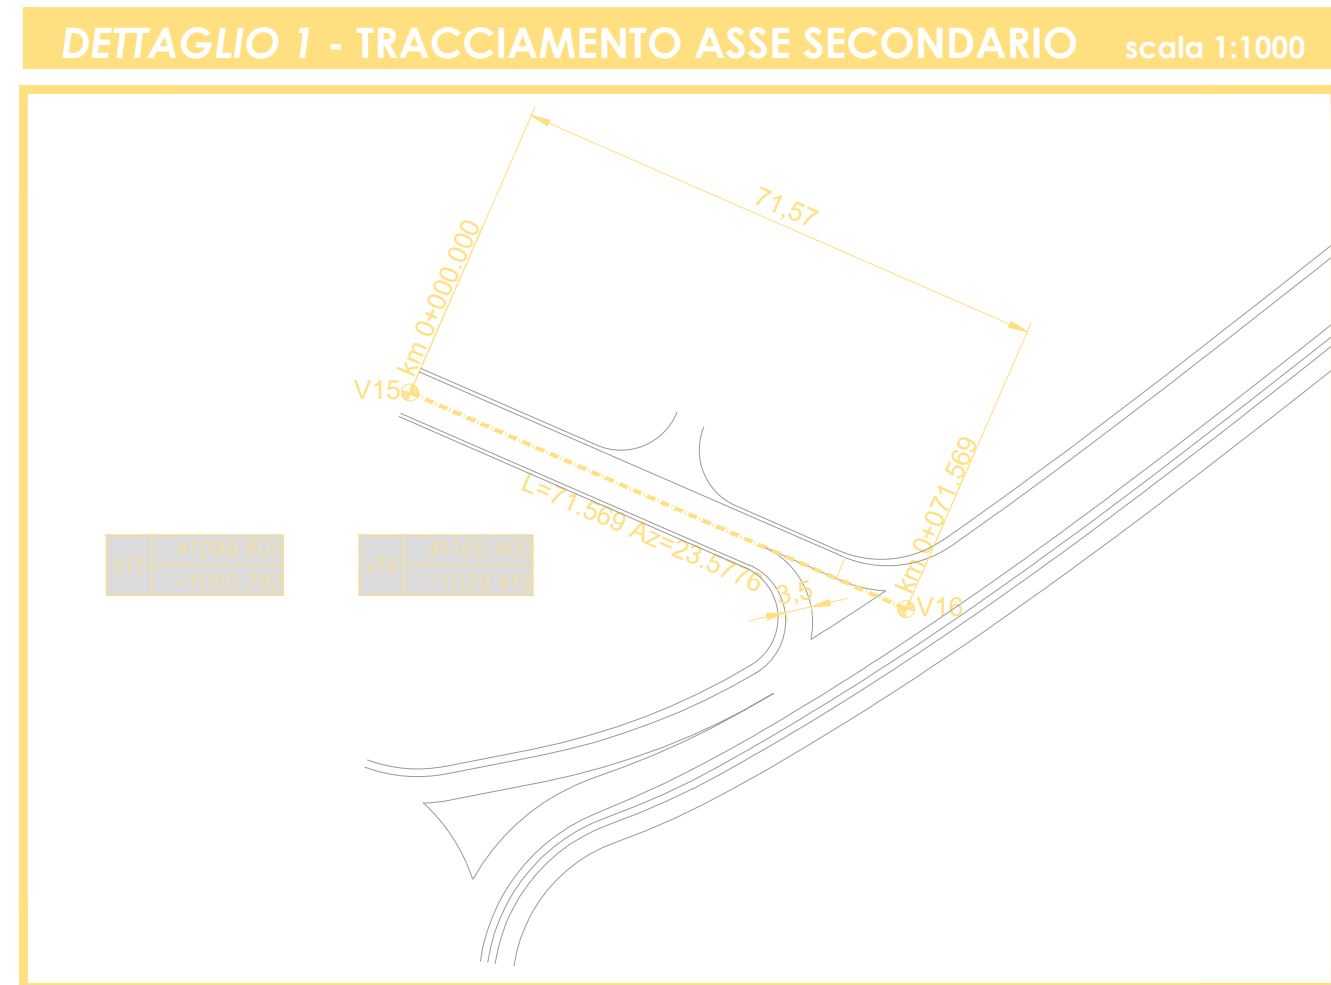
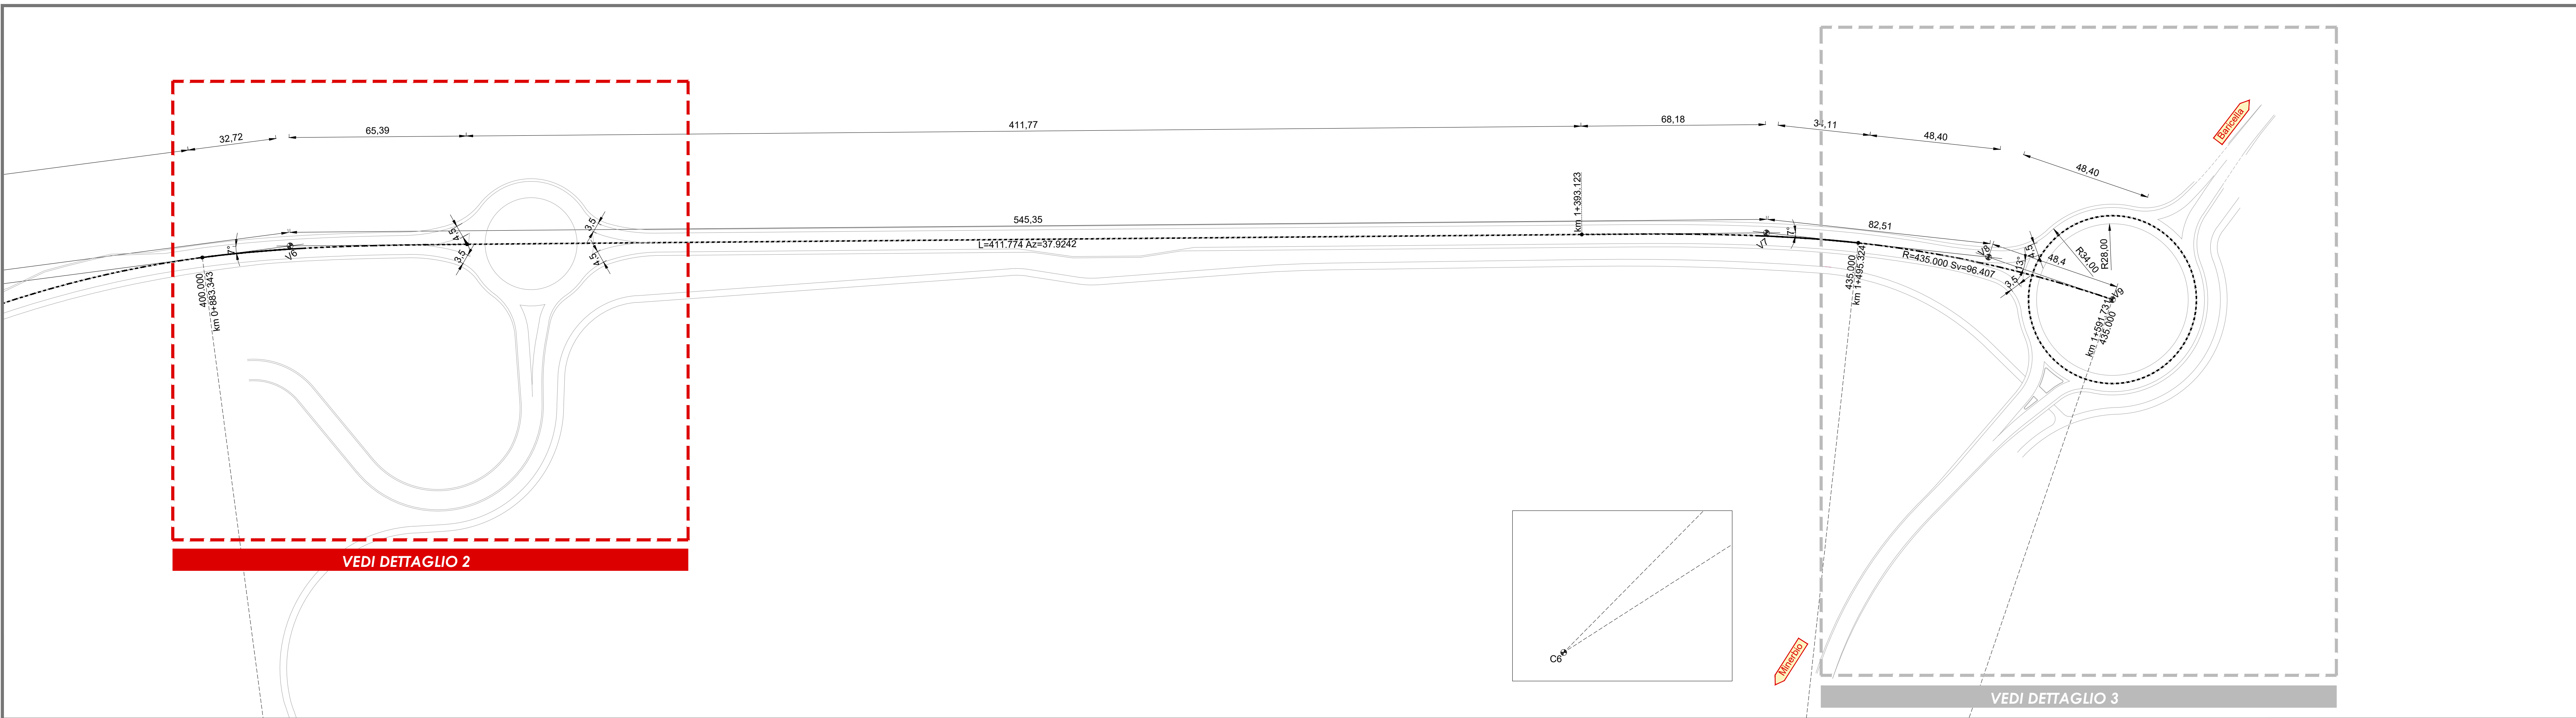
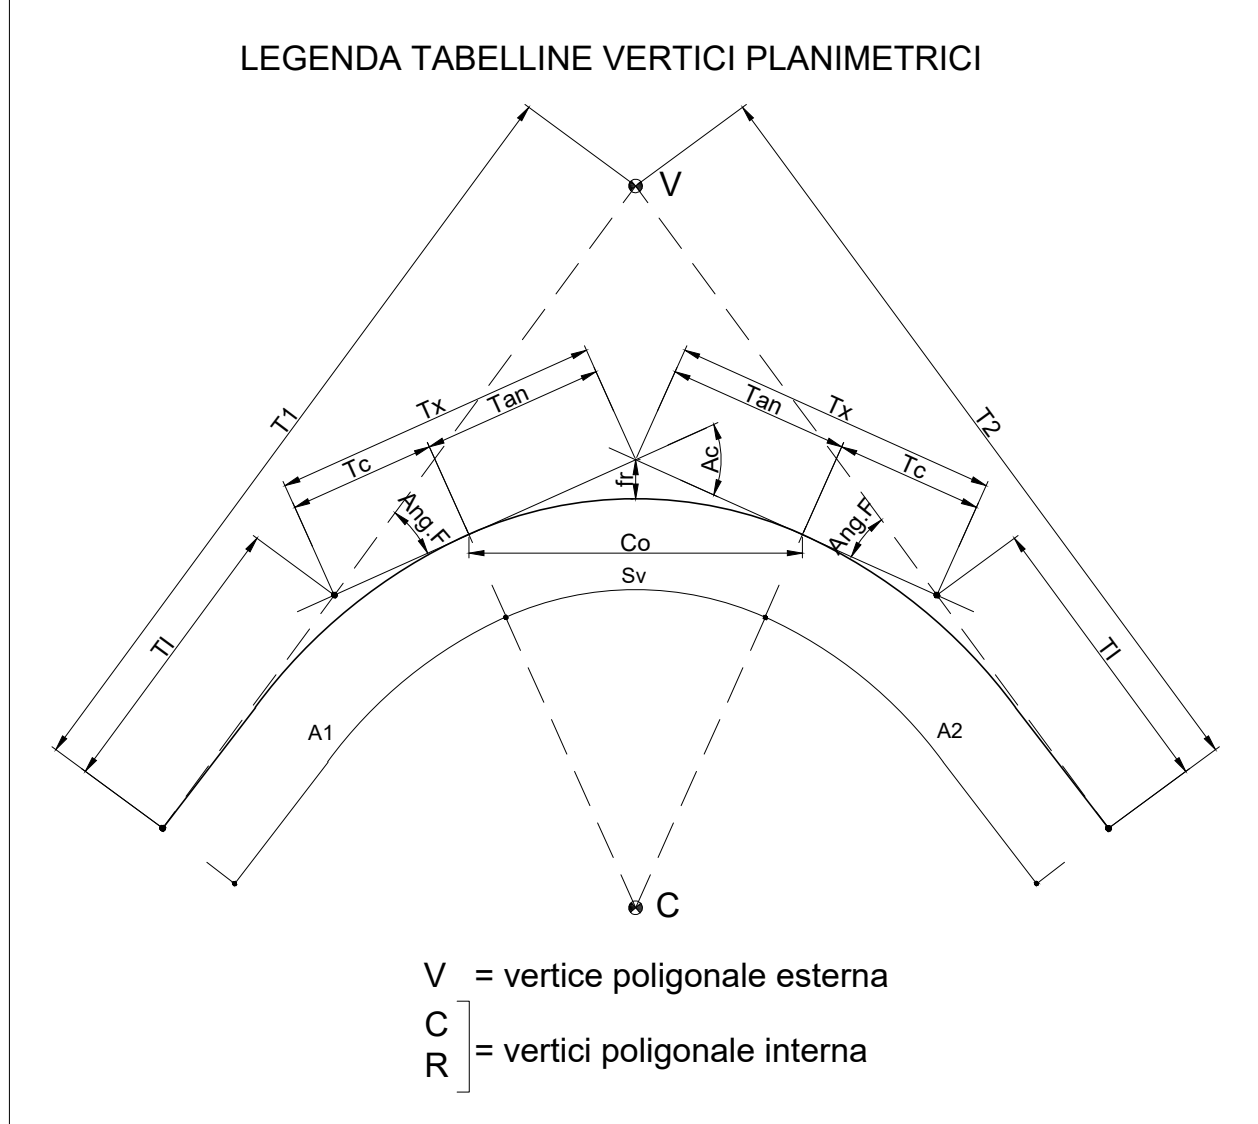
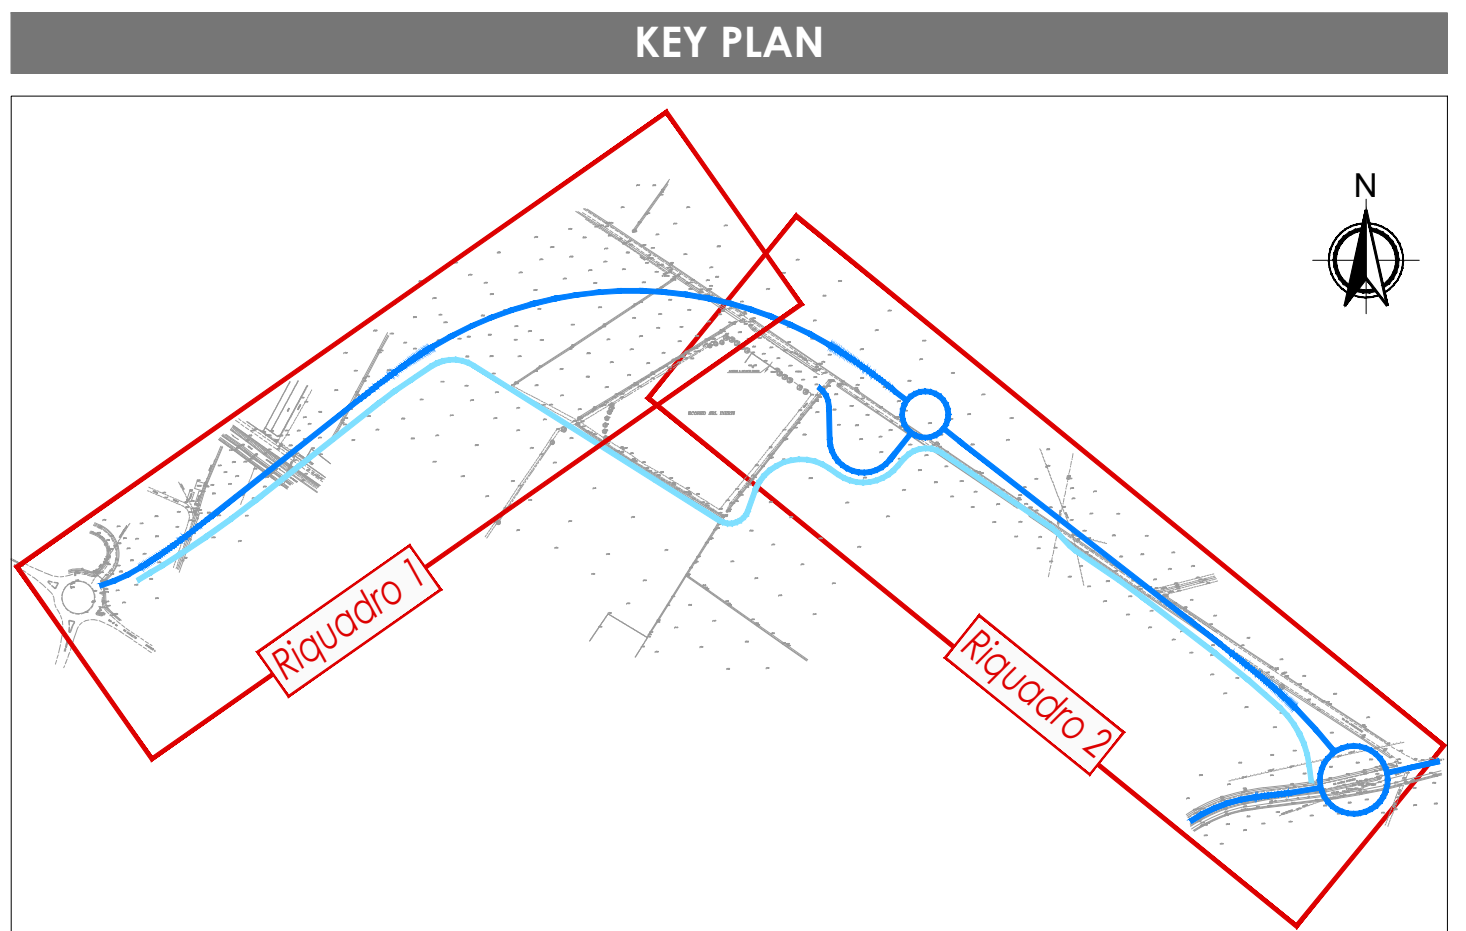


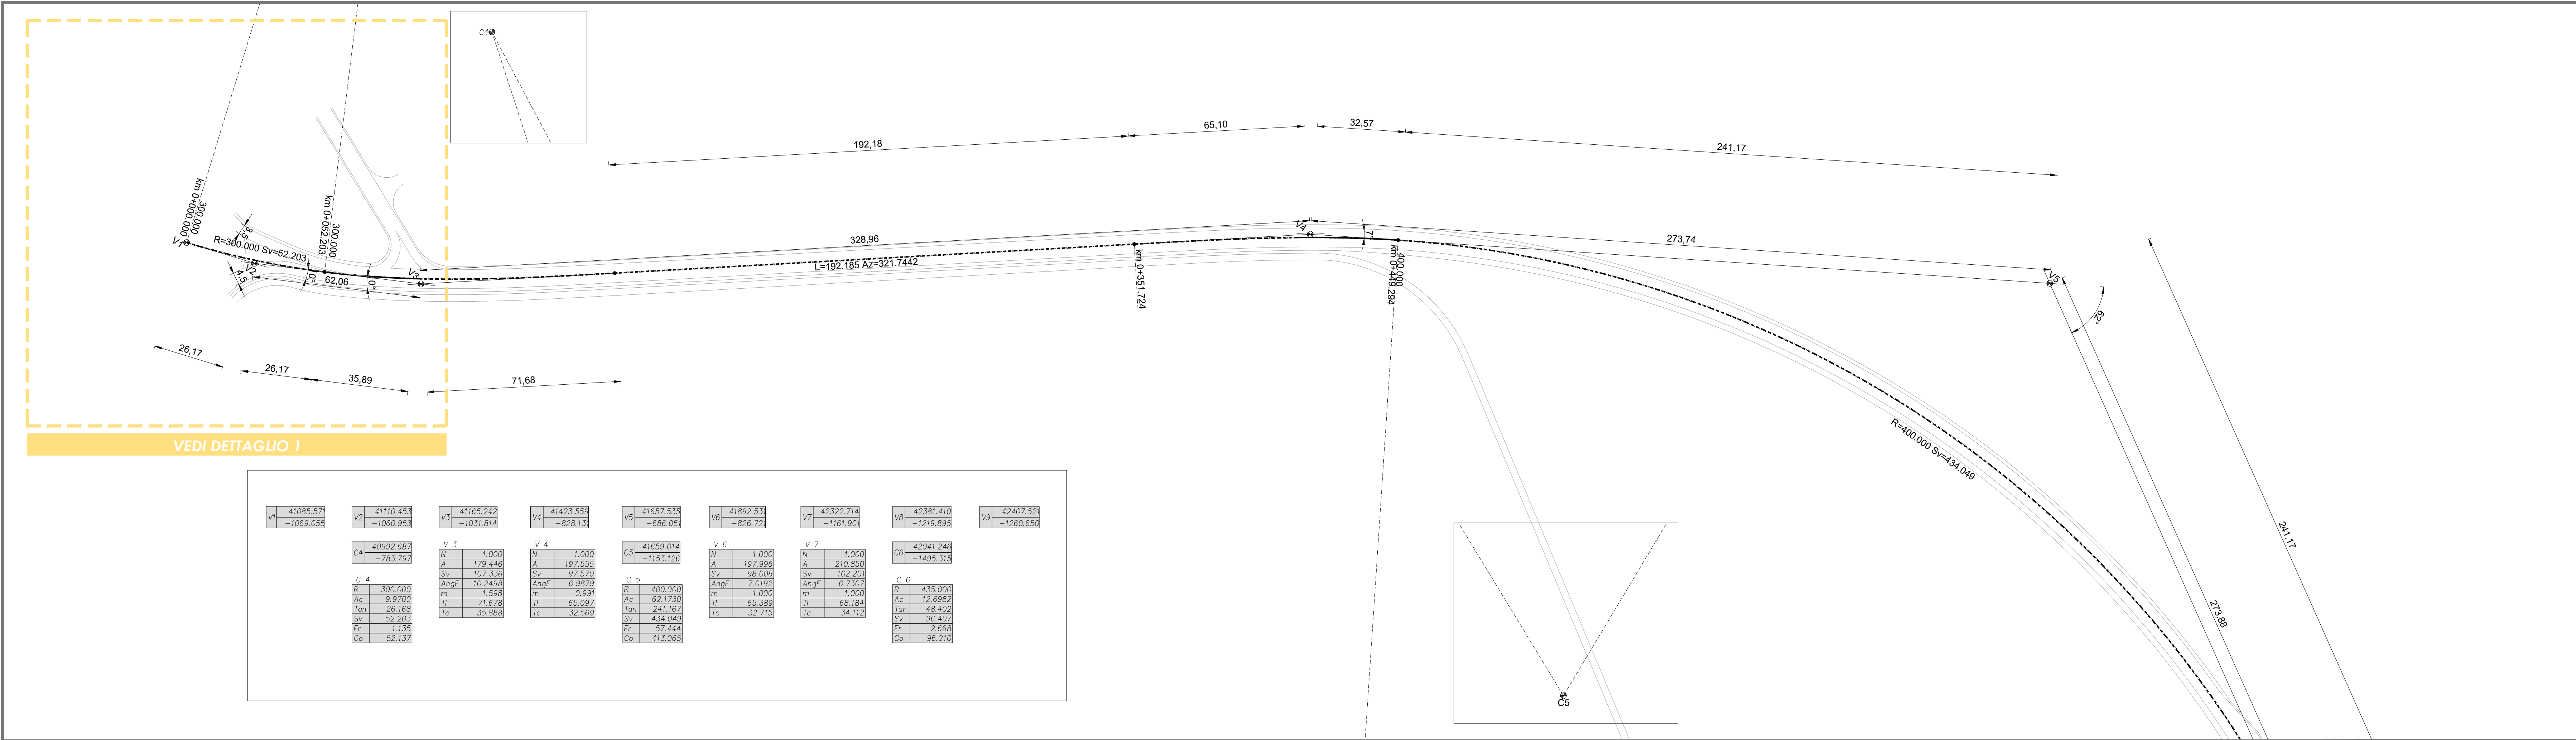

Comune di MINERBIO
Provincia di BOLOGNA

NUOVA CIRCONVALLAZIONE NORD MINERBIO DALLA S.P.44 ALLA S.P.5

COMMITTENTE
ECORED s.r.l.

via Fiumicello, 33/B
Minerbio (BO)
P.N.A. 0333/681209

PROPRIETÀ
ORNELLA COVONI
FABIO ROSSI

C.F. GVN RLL 64566 C469W
C.F. RSS FBA 62H29 F219C

PROGETTO DEFINITIVO

PROGETTO STRADALE
PLANIMETRIA DI TRACCIAMENTO

PD VI 03

Scala :
1:1000

CAPOGRUPPO

IS Ingegneria e Servizi S.R.L.S.
Via Modona n. 43 - 41122 MODONA
Tel. 059 350401 - Fax. 059 462750
Mail: info@isingservizi.it
PEC: is@isingservizi.it

Dott. Ing. Sergio Violett (Direttore Tecnico)
Dott. Ing. Roberto Rossi
Dott. Ing. Elena Violett
Ing. Claudio Violett
Geol. Claudio Violett

09 Settembre 2022
REV DATA

EMISSIONE
DESCRIZIONE

E MORIZZI
REDATTO

M SOLI
CONTROLLATO

S. VIOLETTA
APPROVATO