
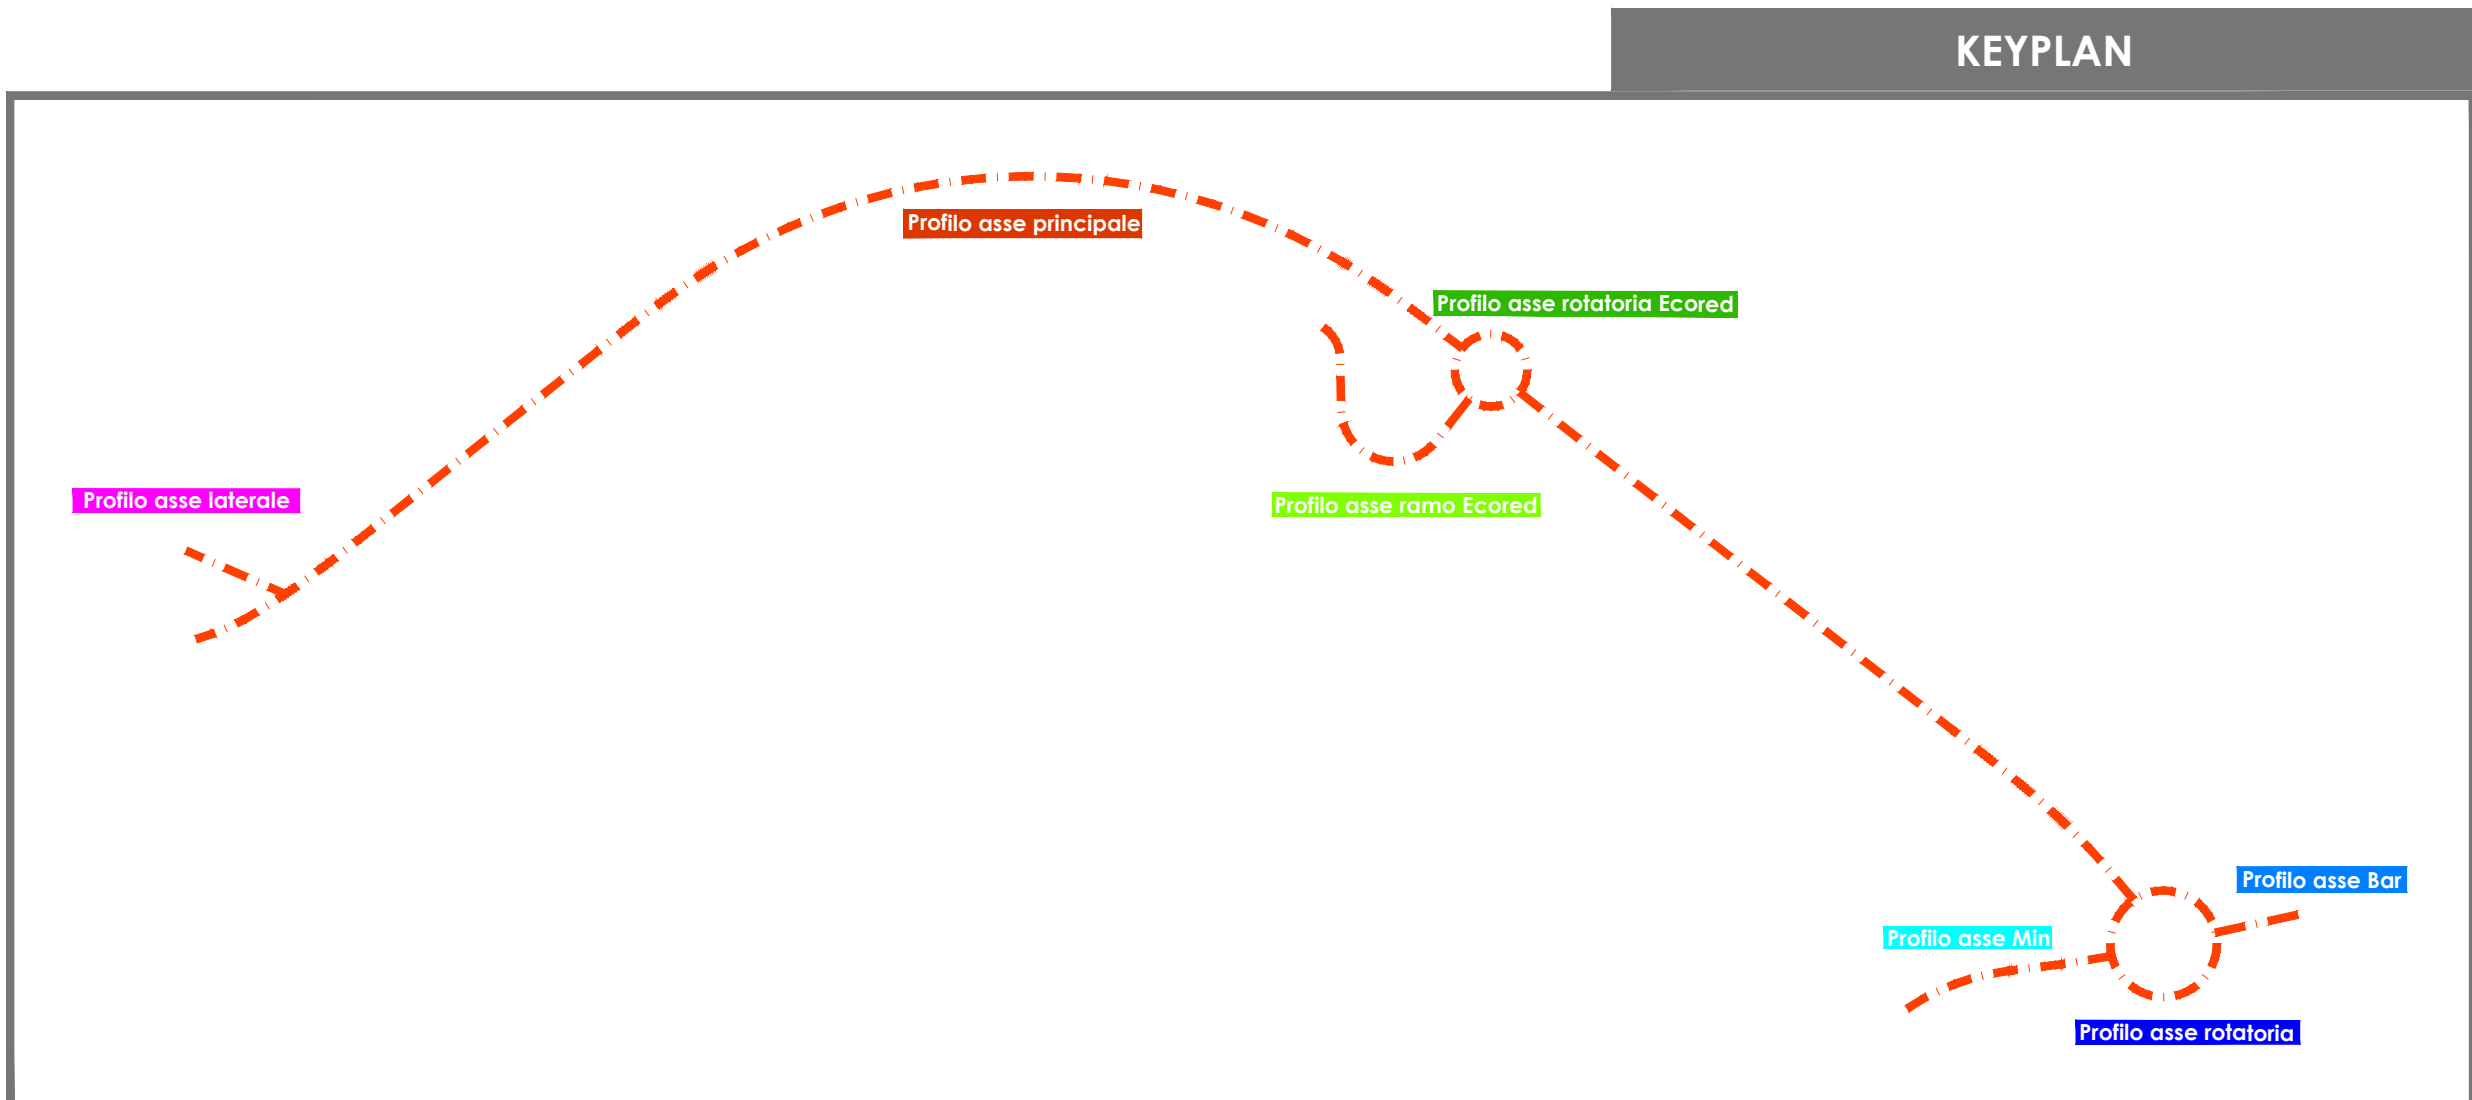
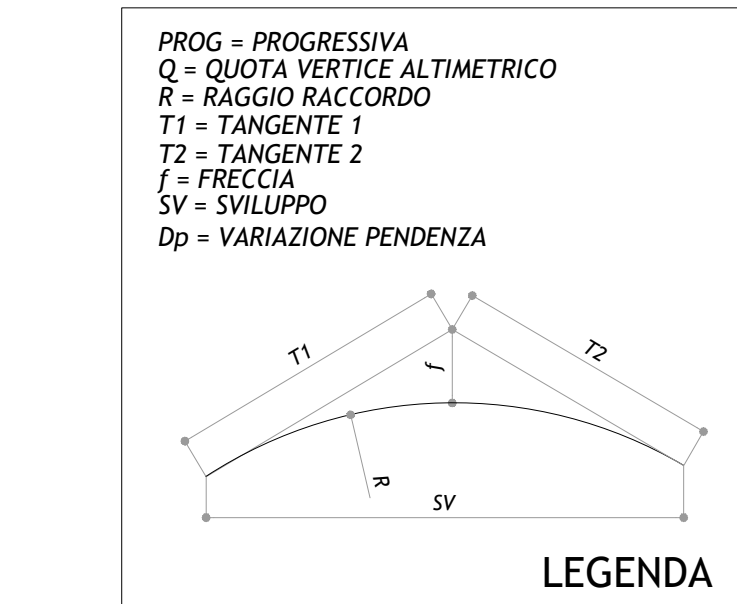
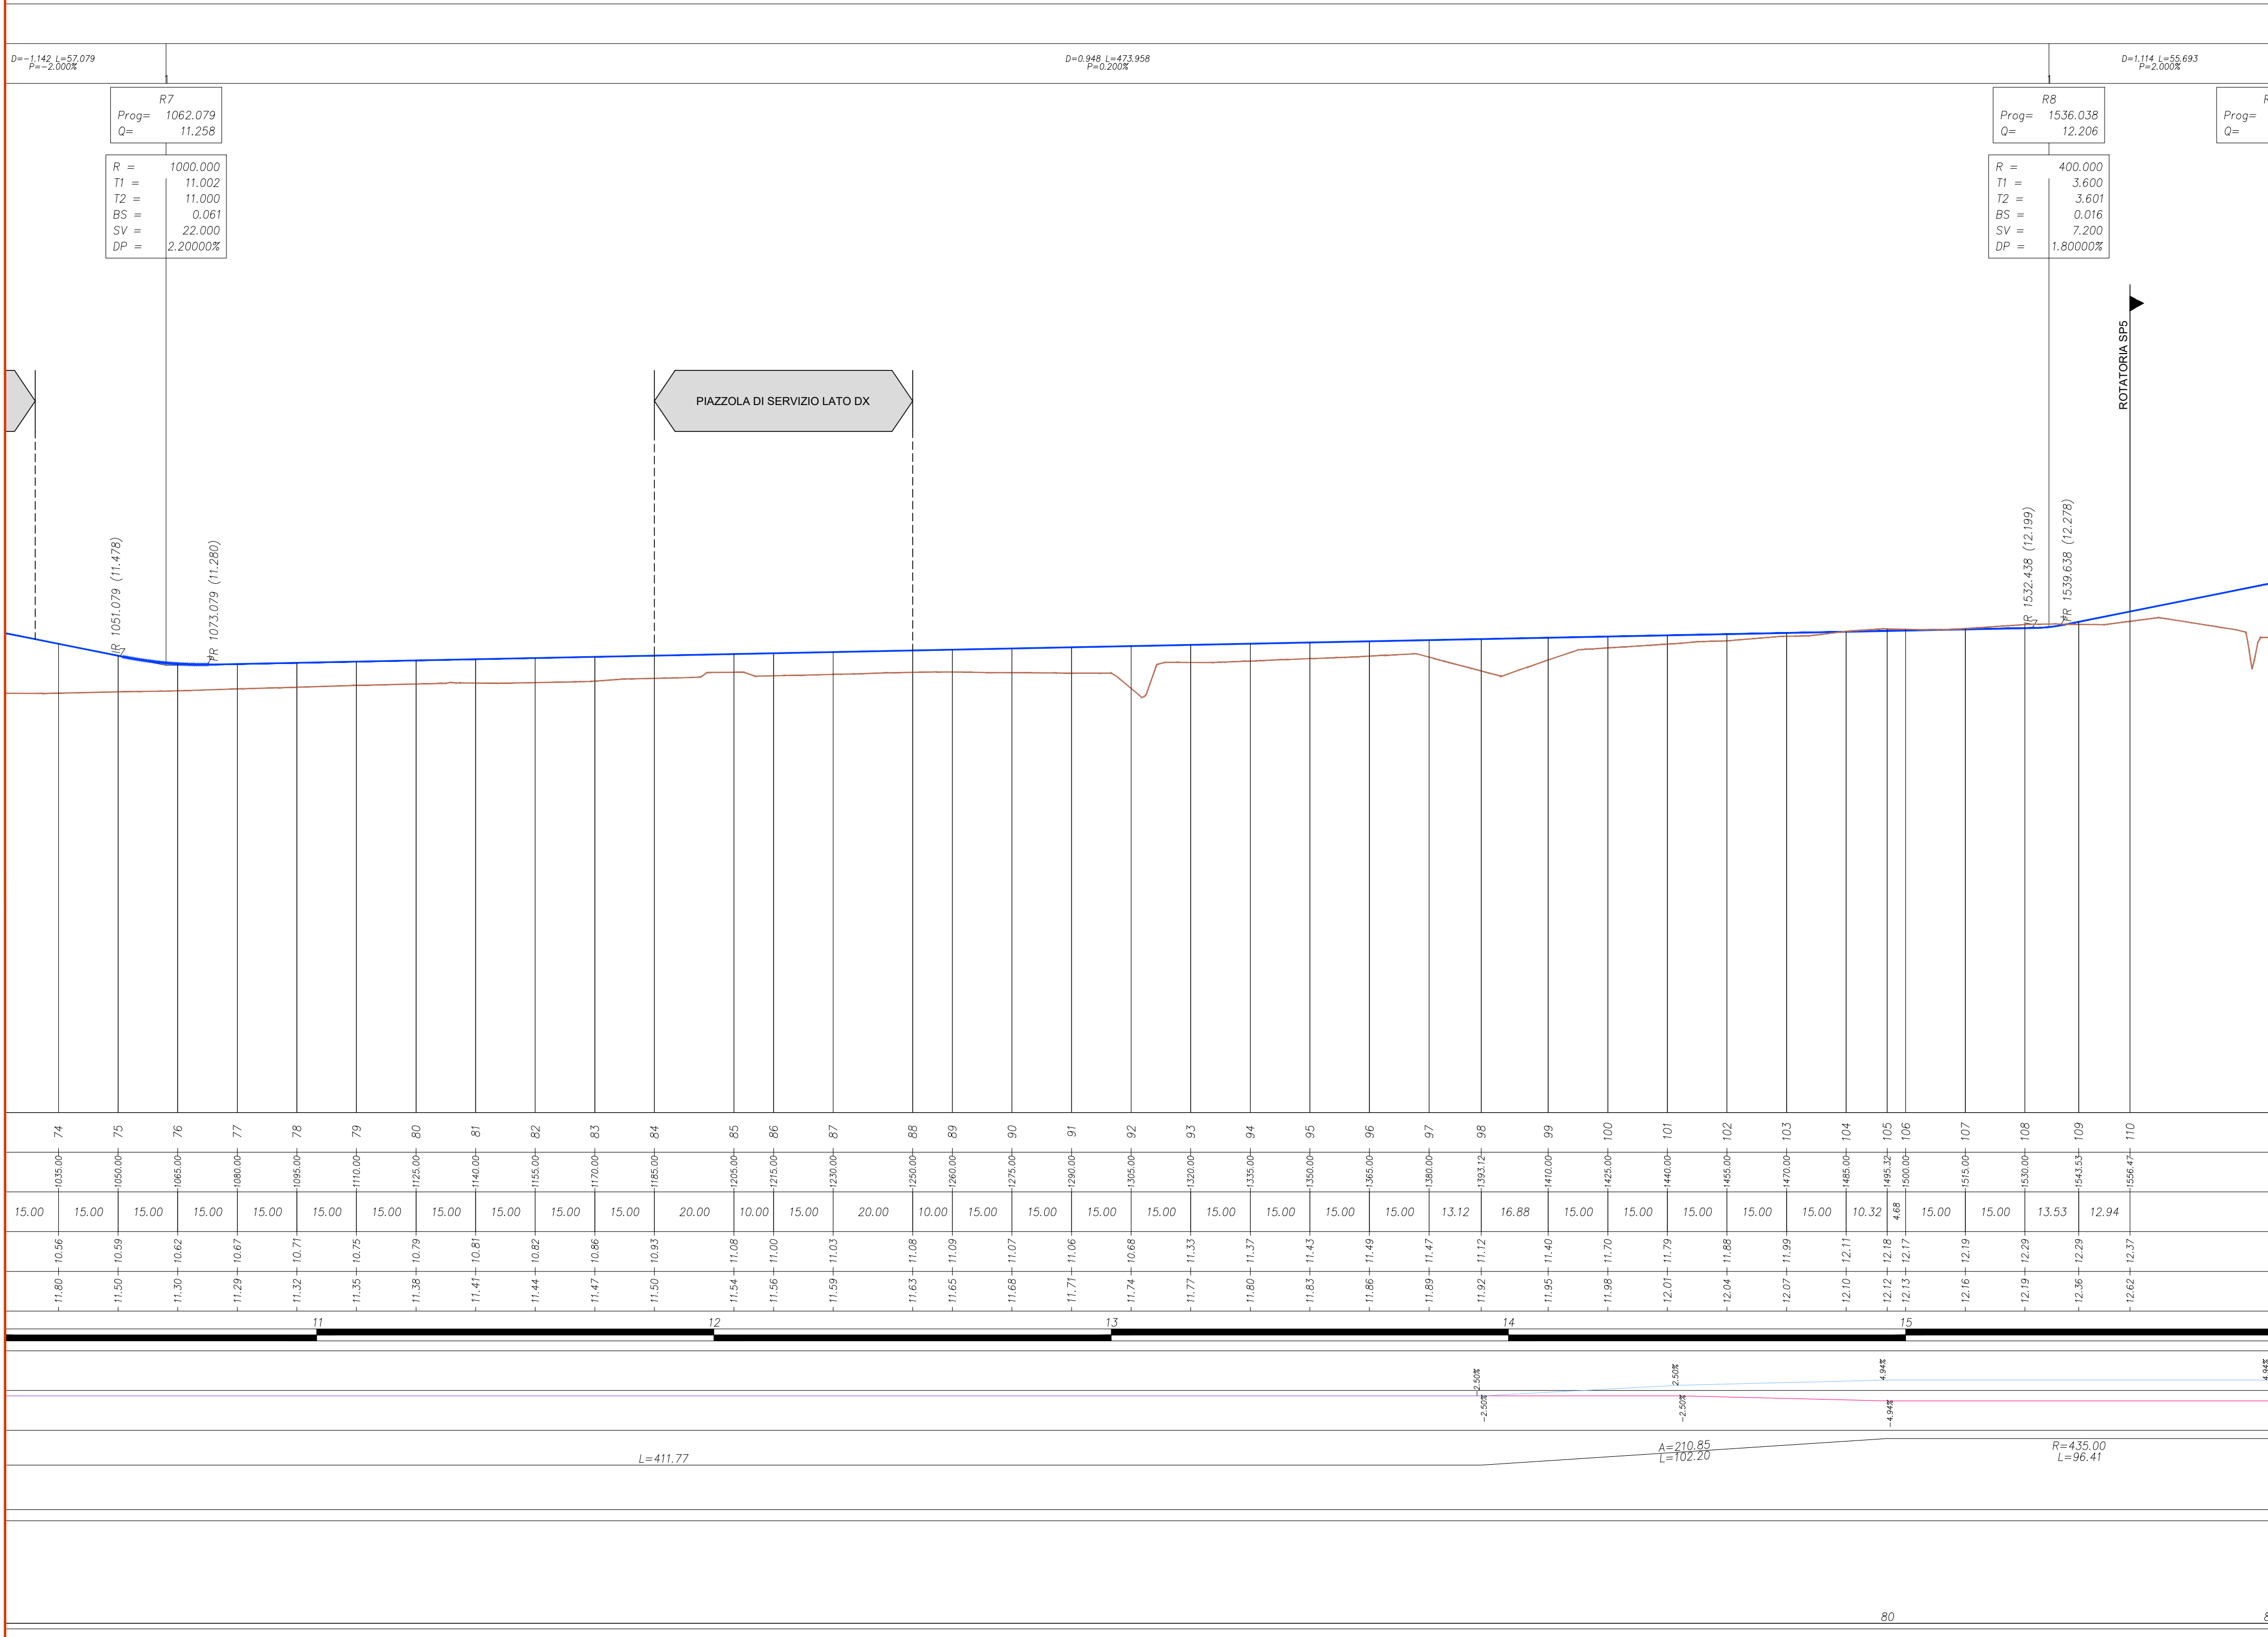


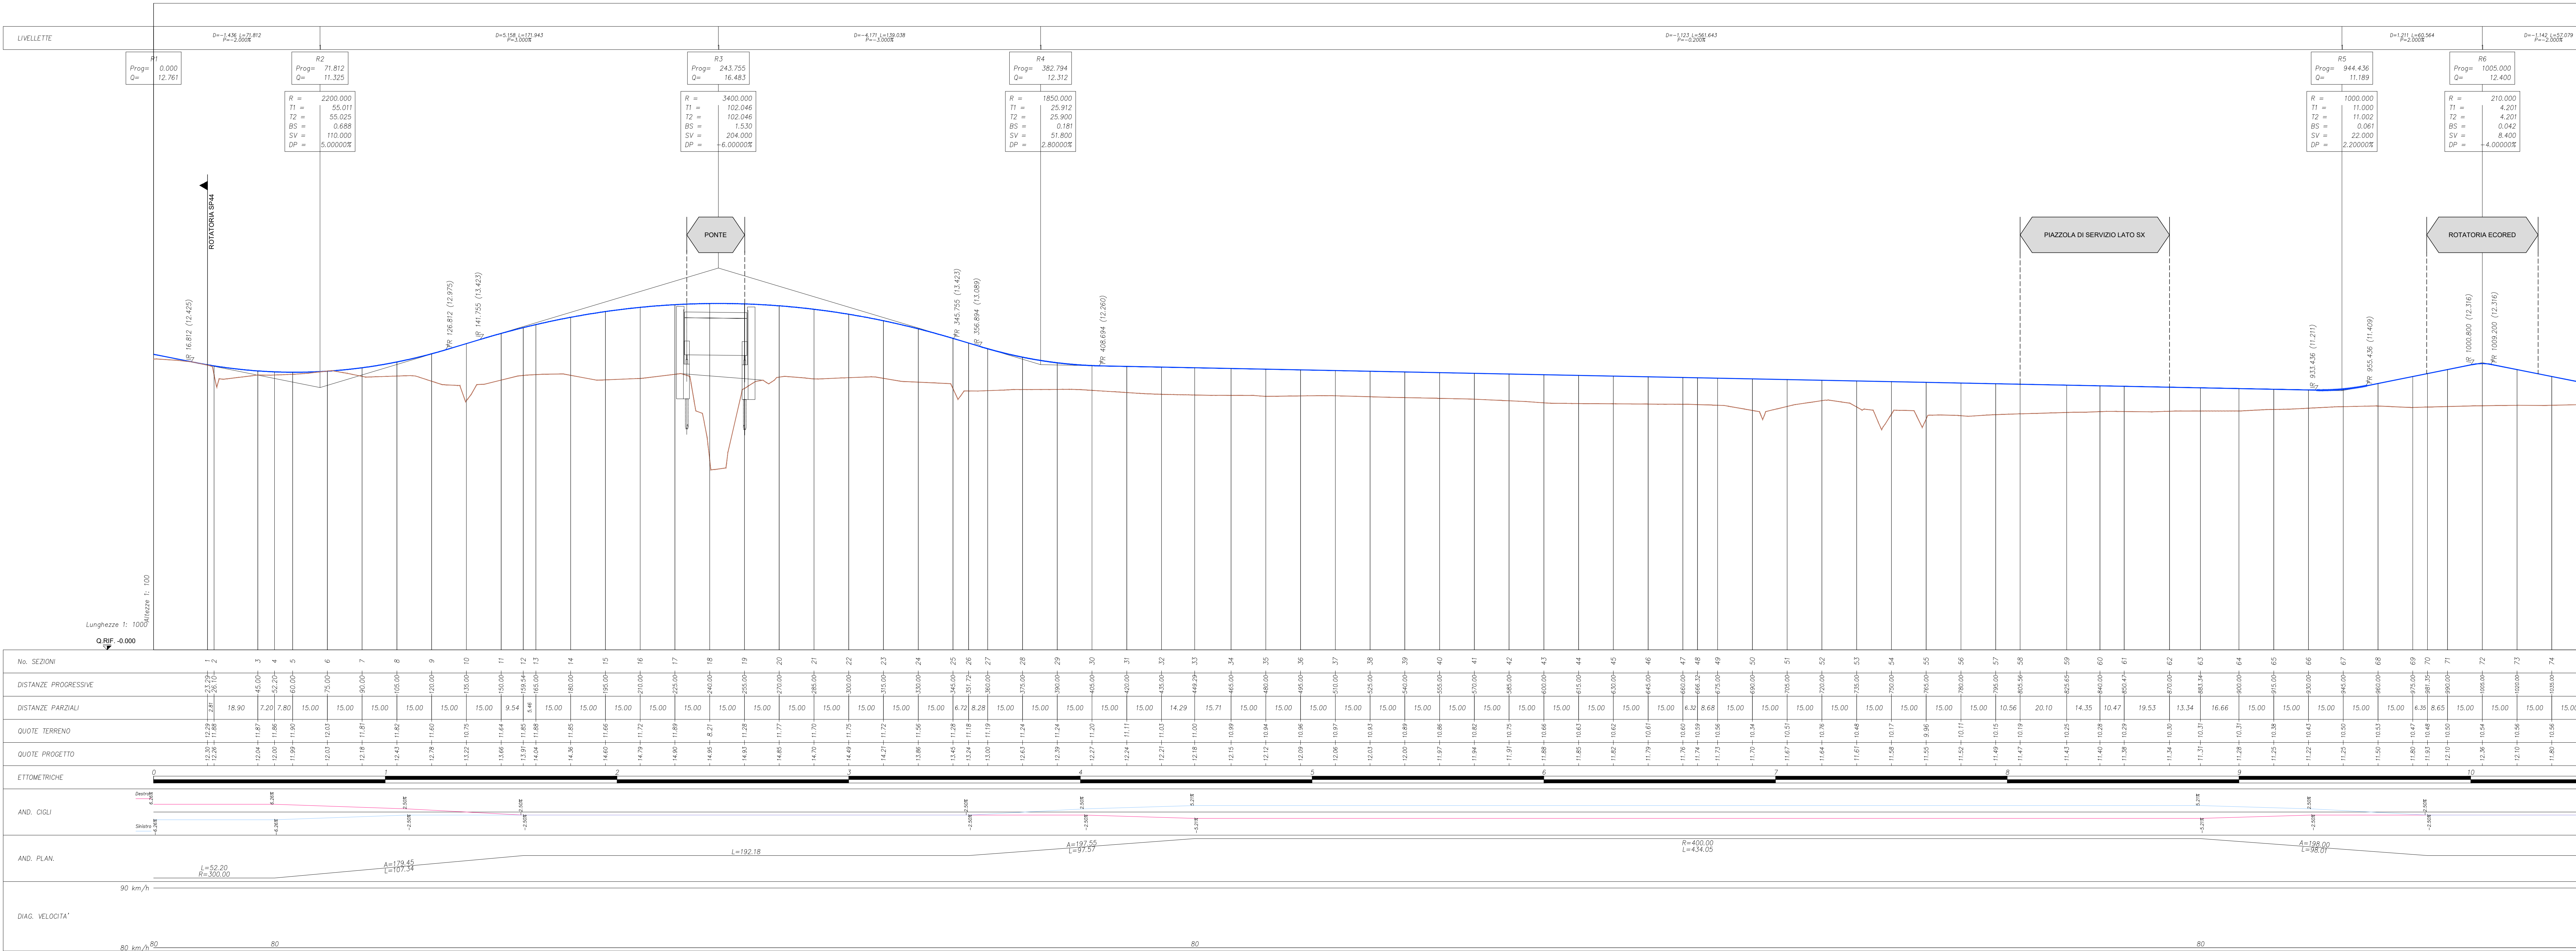

Comune di **MINERBIO**
Provincia di BOLOGNA

NUOVA CIRCONVALLAZIONE NORD MINERBIO DALLA S.P.44 ALLA S.P.5

COMITENTE: **ECORED s.r.l.** via Fiumicello, 33/B Minerbio (BO) P.N.A. 0333/681209

PROPRIETÀ: **ORNELLA COVONI FABIO ROSSI**

C.F. GVN RLL 64S66 C469W C.F. RSS FBA 62H29 F219C

PROGETTO DEFINITIVO

TITOLO: **PROGETTO STRADALE PROFILO LONGITUDINALE ASSE PRINCIPALE**

CODIFICA: **PD IV 04**

Scala: **1:1000**

RAGGRUPPAMENTO TEMPORANEO DI PROFESSIONISTI

CAPOGRUPPO: **IS Ingegneria e Servizi S.R.L.S.** Via Modona n. 43 - 41122 MODENA Tel. 059 250001 Fax. 059 402750 Mail: info@isengineering.it PEC: is@isengineering.it

Dott. Ing. Sergio Visconti (Progettista Tecnico)
Dott. Ing. Roberto Zucchi
Dott. Ing. Elio Morici
Ing. Claudio Rossi
Geom. Claudio Piro

00 Settembre 2022 EMISSIONE E MORUZZI M.SUJ S. VIOLETTA
REV DATA DESCRIZIONE REDATTO CONTROLLATO APPROVATO