
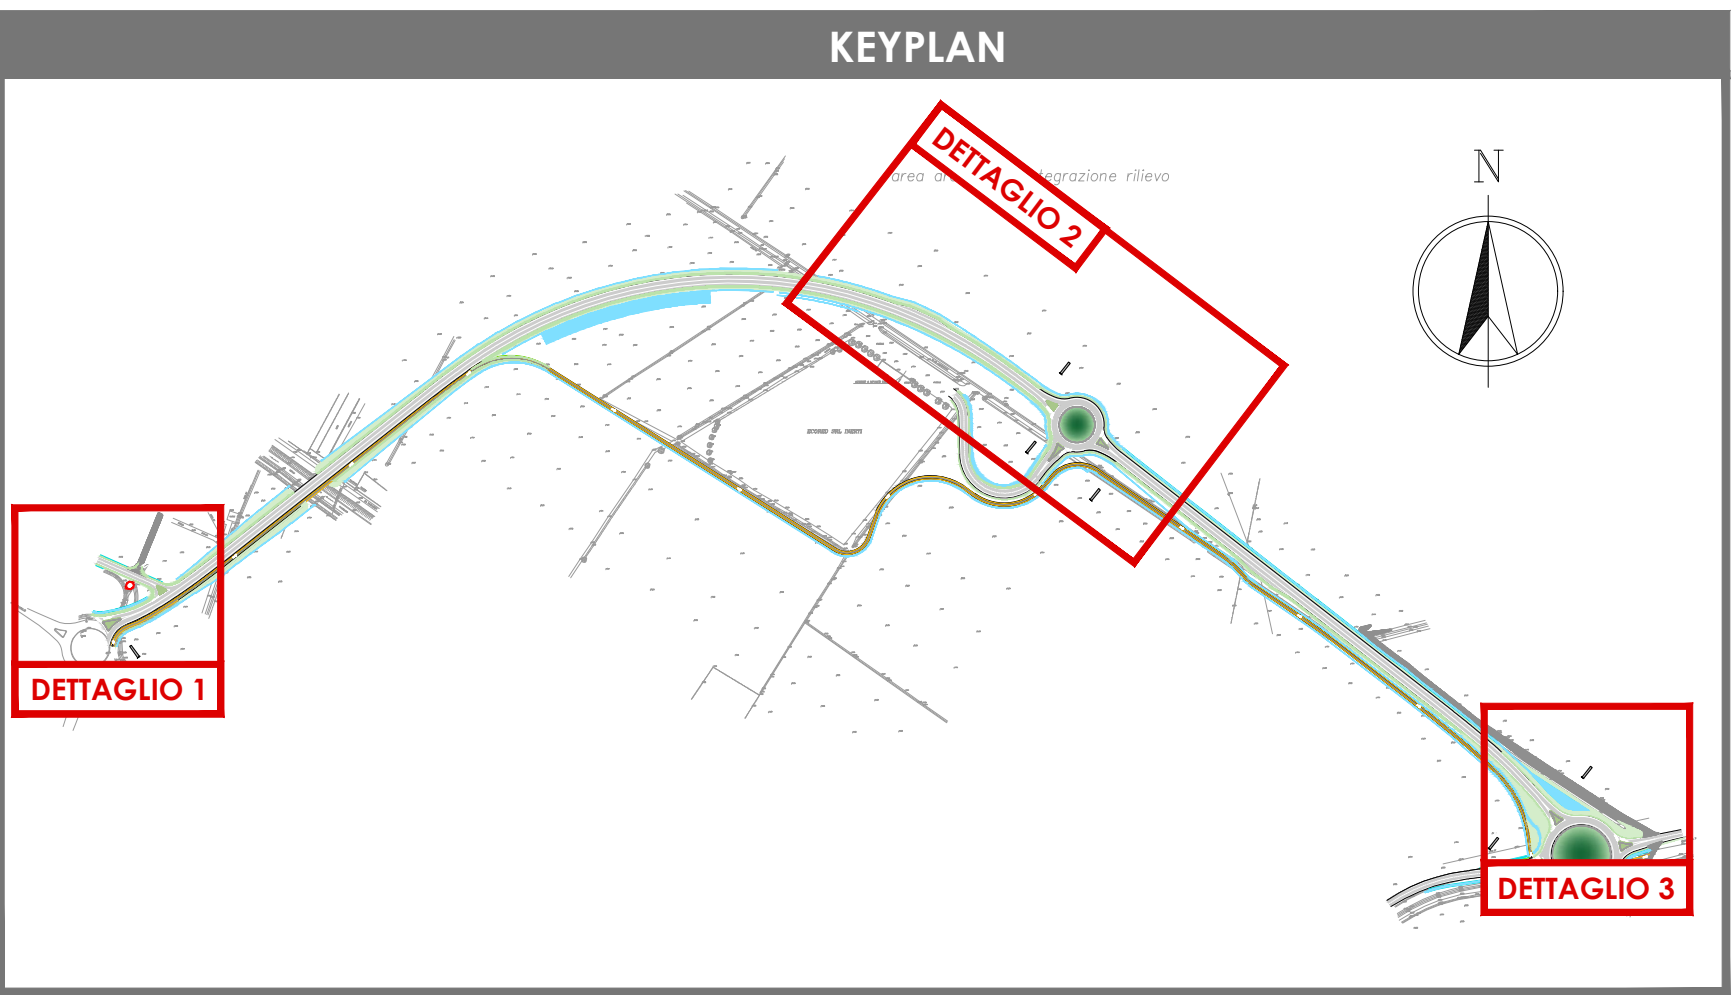
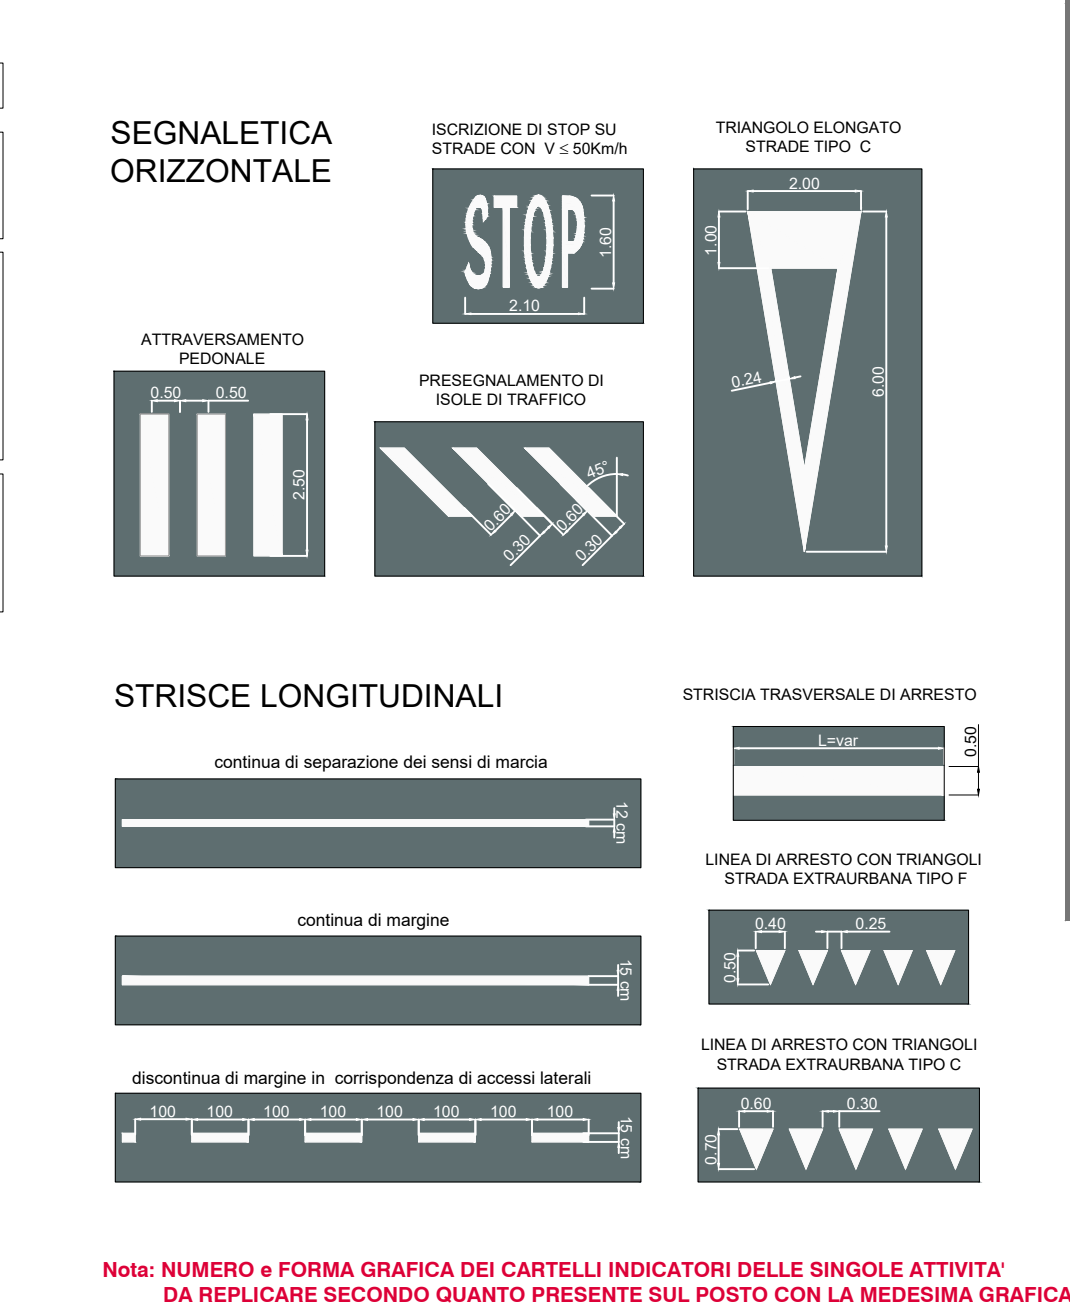
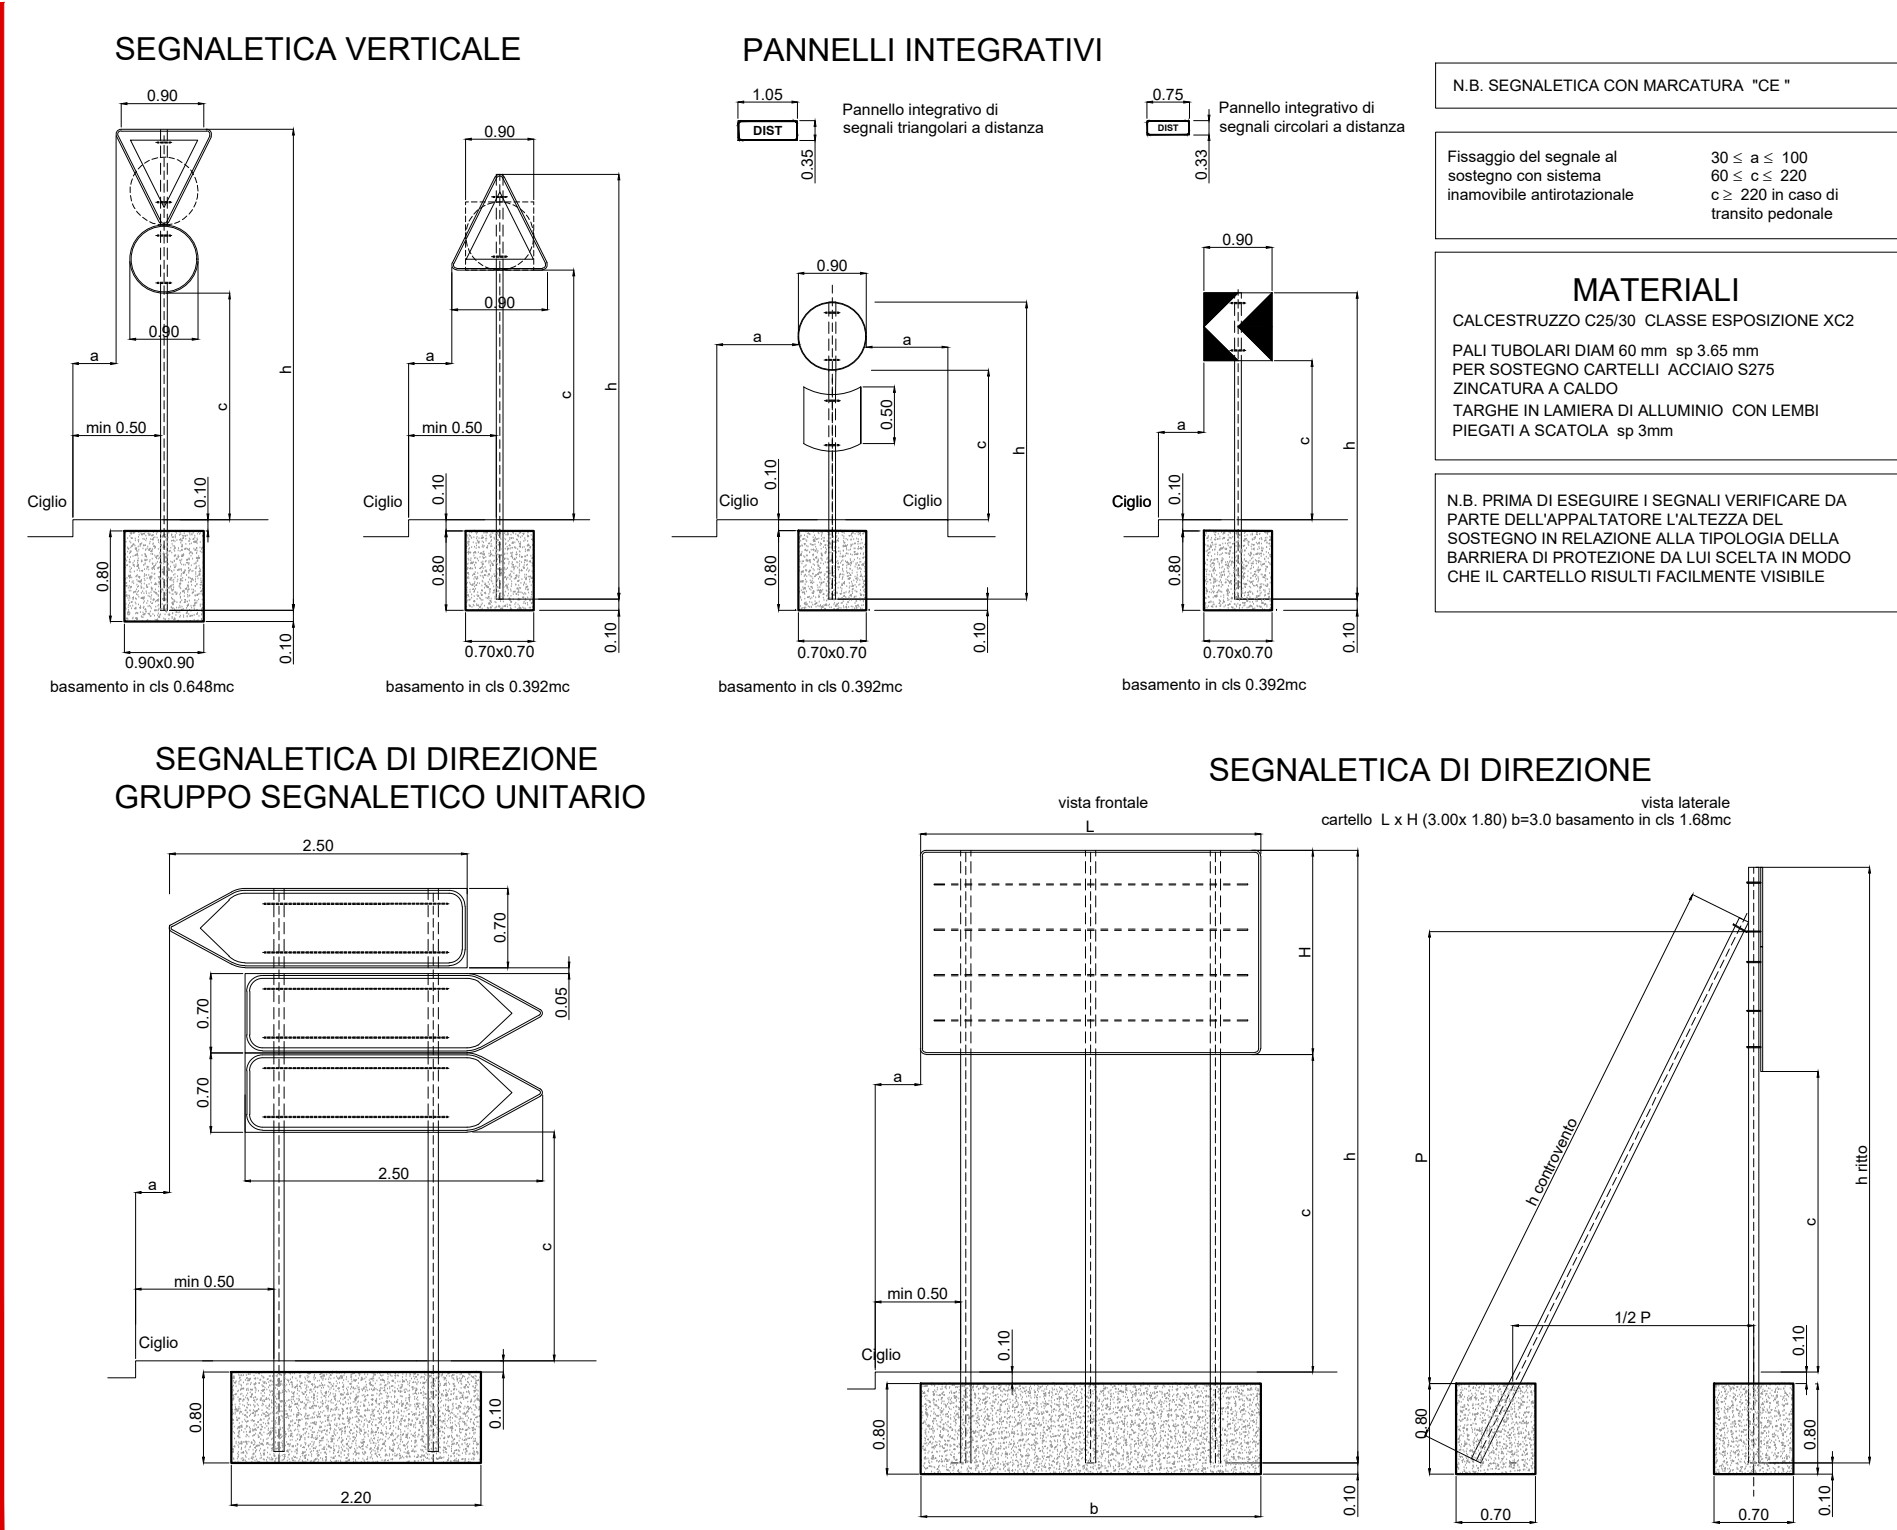
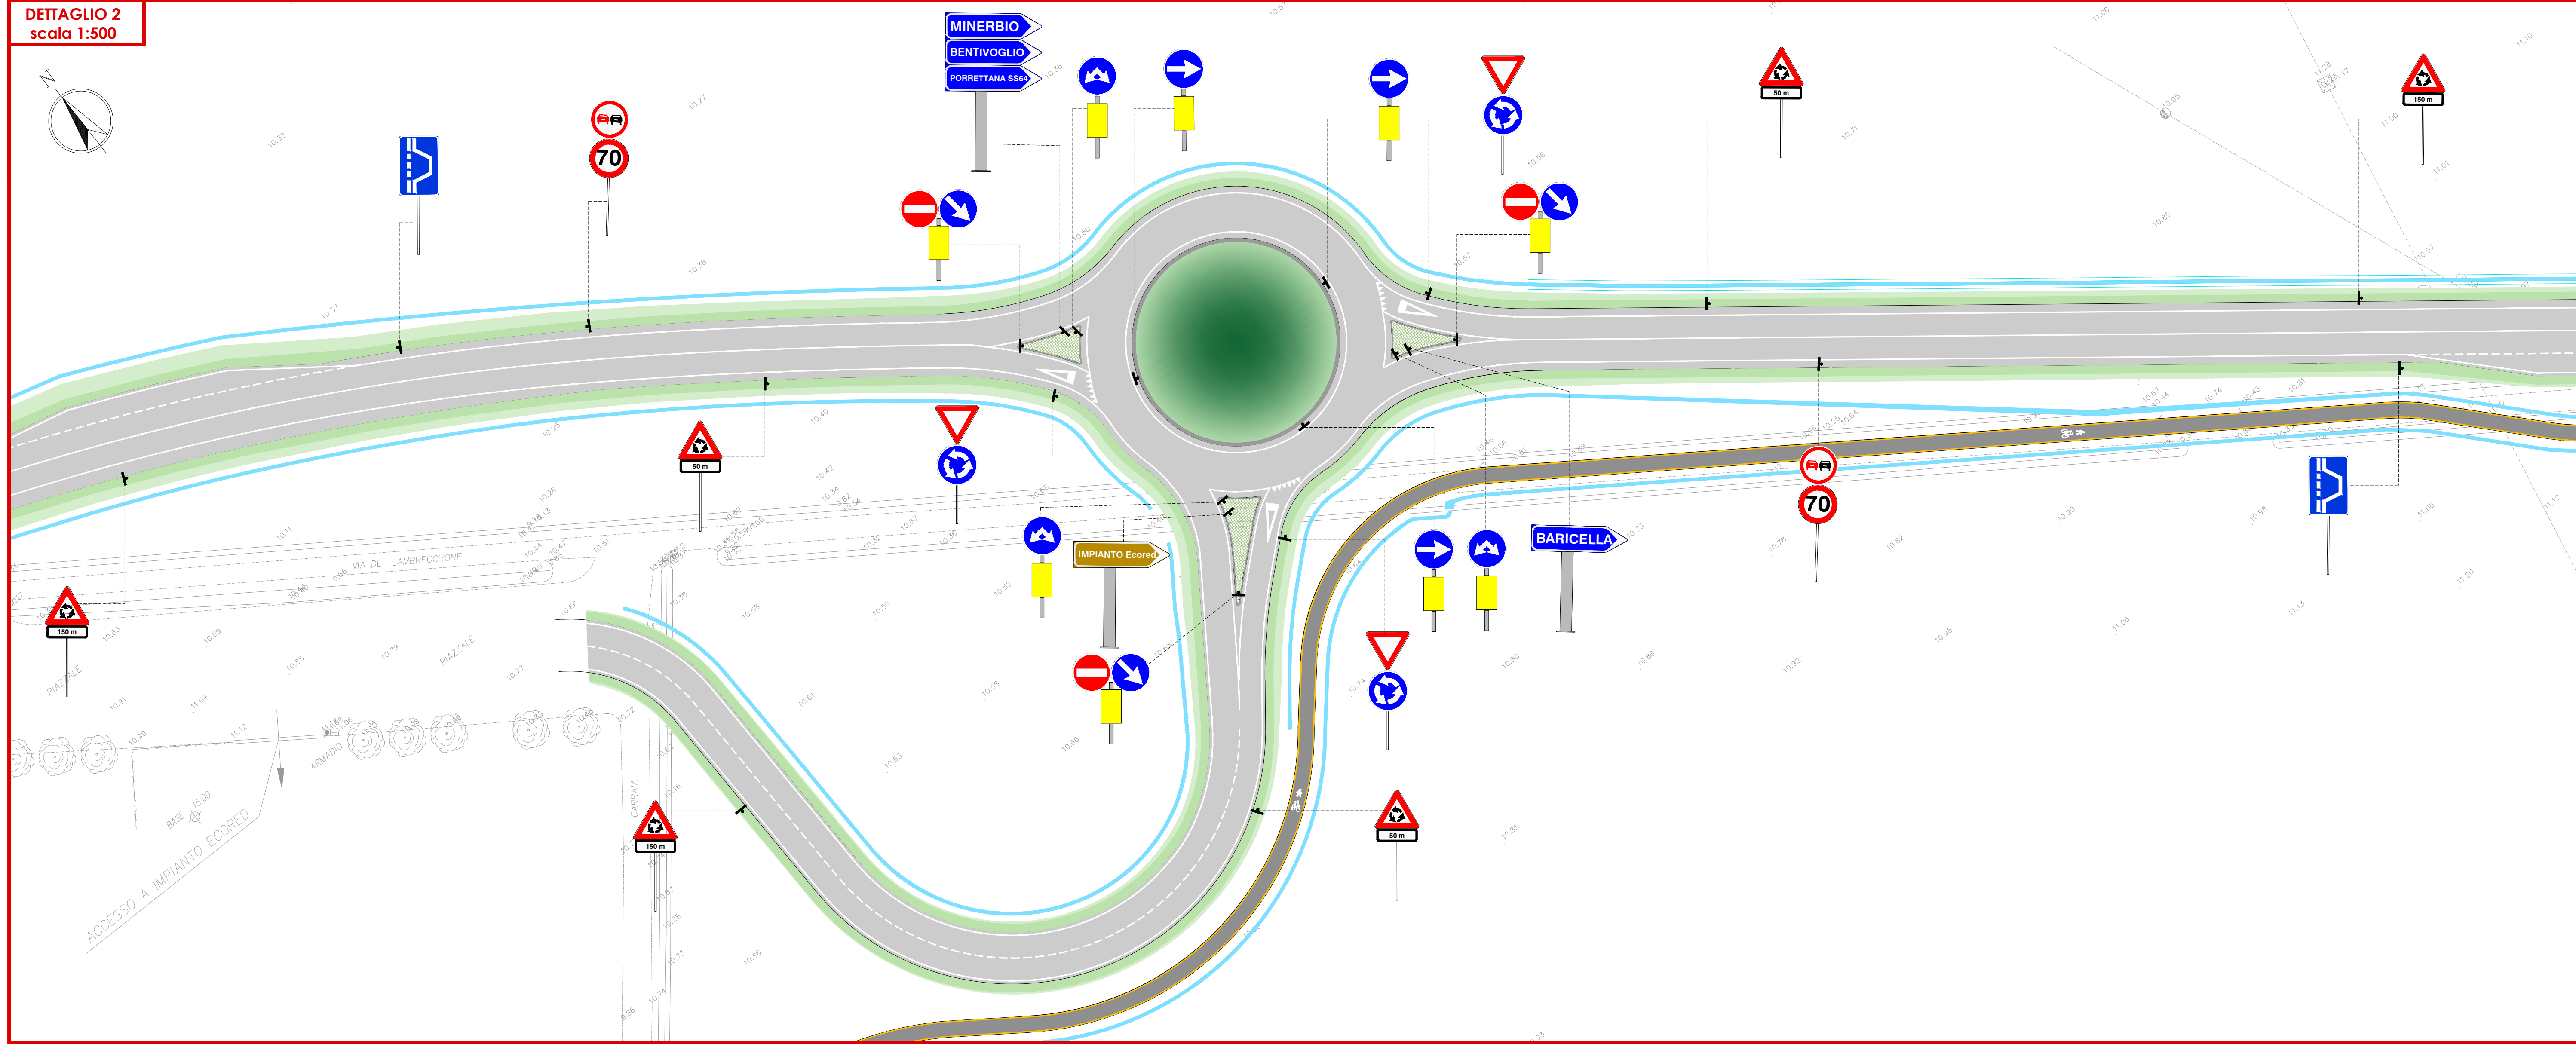


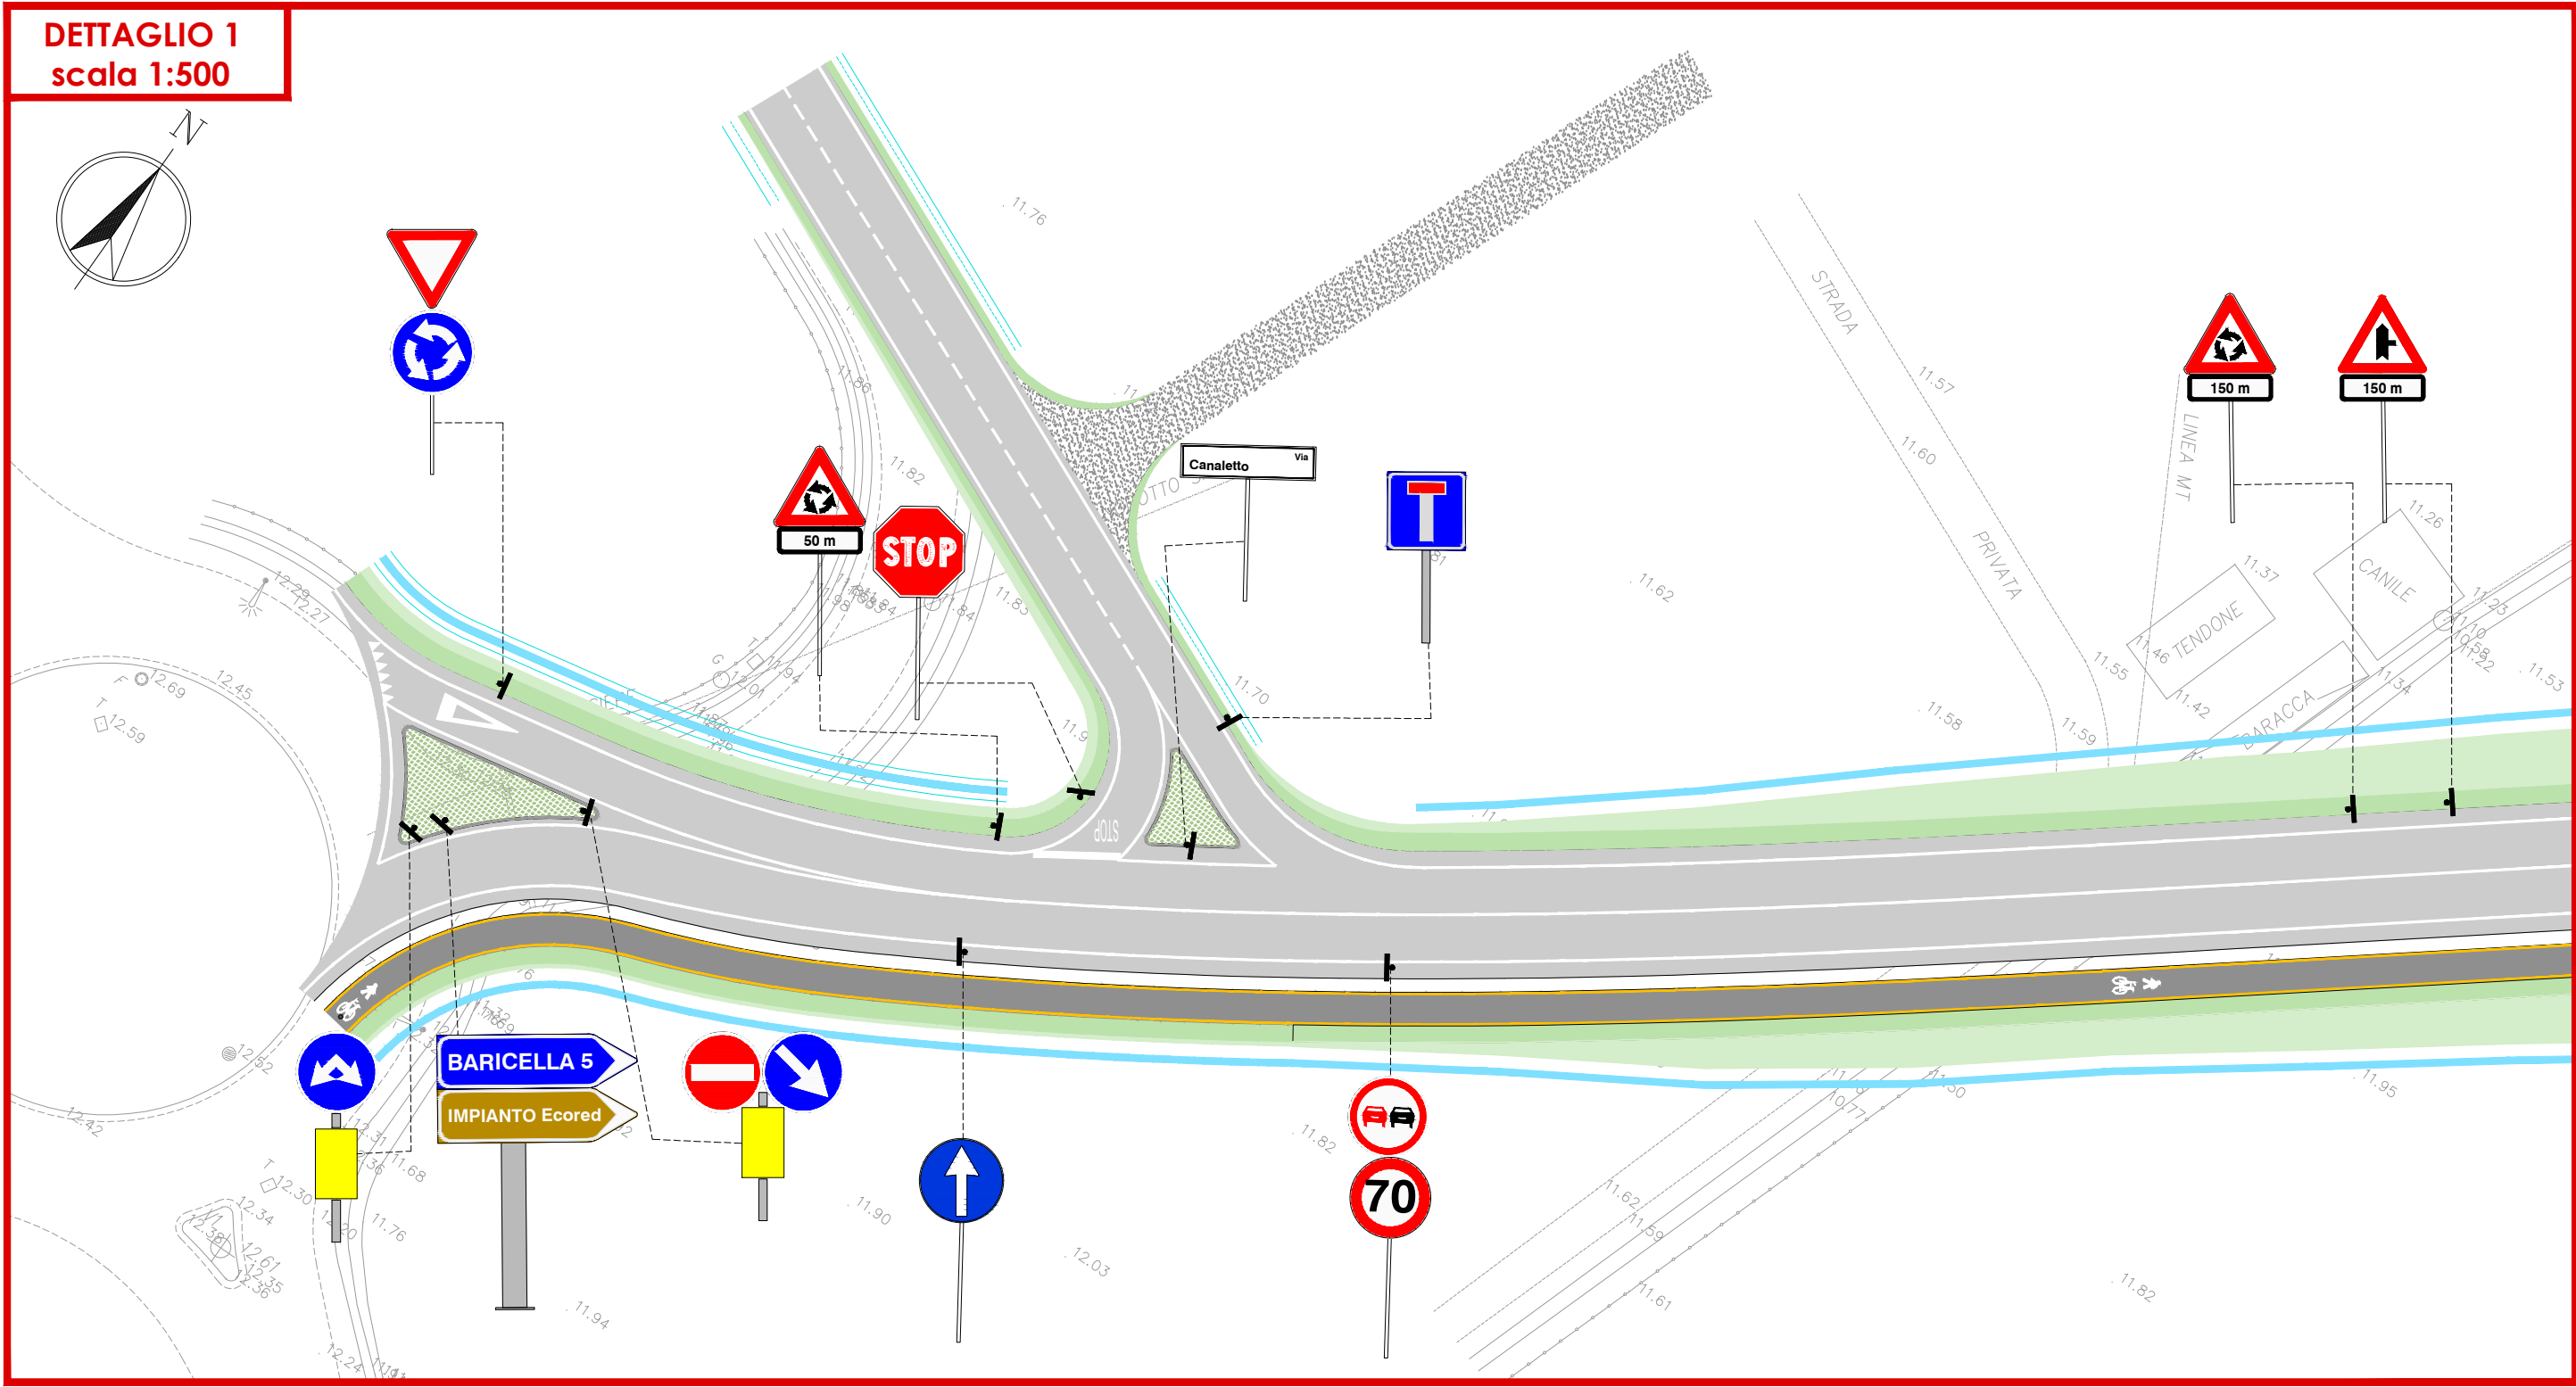

Comune di MINERBIO
Provincia di BOLOGNA

NUOVA CIRCONVALLAZIONE NORD MINERBIO DALLA S.P.44 ALLA S.P.5

PROGETTO DEFINITIVO

PROGETTO STRADALE PLANIMETRIA SEGNALETICA
Tav. 1 di 2

CAPOGRUPPO
IS Ingegneria e Servizi S.R.L.S.
Via Maglioli n. 43 - 41122 MODENA
Tel. 059 350040 - Fax 059 342750
Mail: info@isingservizi.it
Pec: ismodena@pec.it

COMMITTENTE
ECORED s.r.l.
via Fiumicello, 33/B
Minerbio (BO)
P.IVA 03331681209

PROPRIETA'
ORNELLA GOVONI
FABIO ROSSI

C.F. GVN RLL 64S66 C469W
C.F. RSS FBA 62H29 F219C

00	Settembre 2022	EMISSIONE	E. MORUZZI	M. SOLI	S. VIOLETTA
REV	DATA	DESCRIZIONE	REDATTO	CONTROLLATO	APPROVATO