


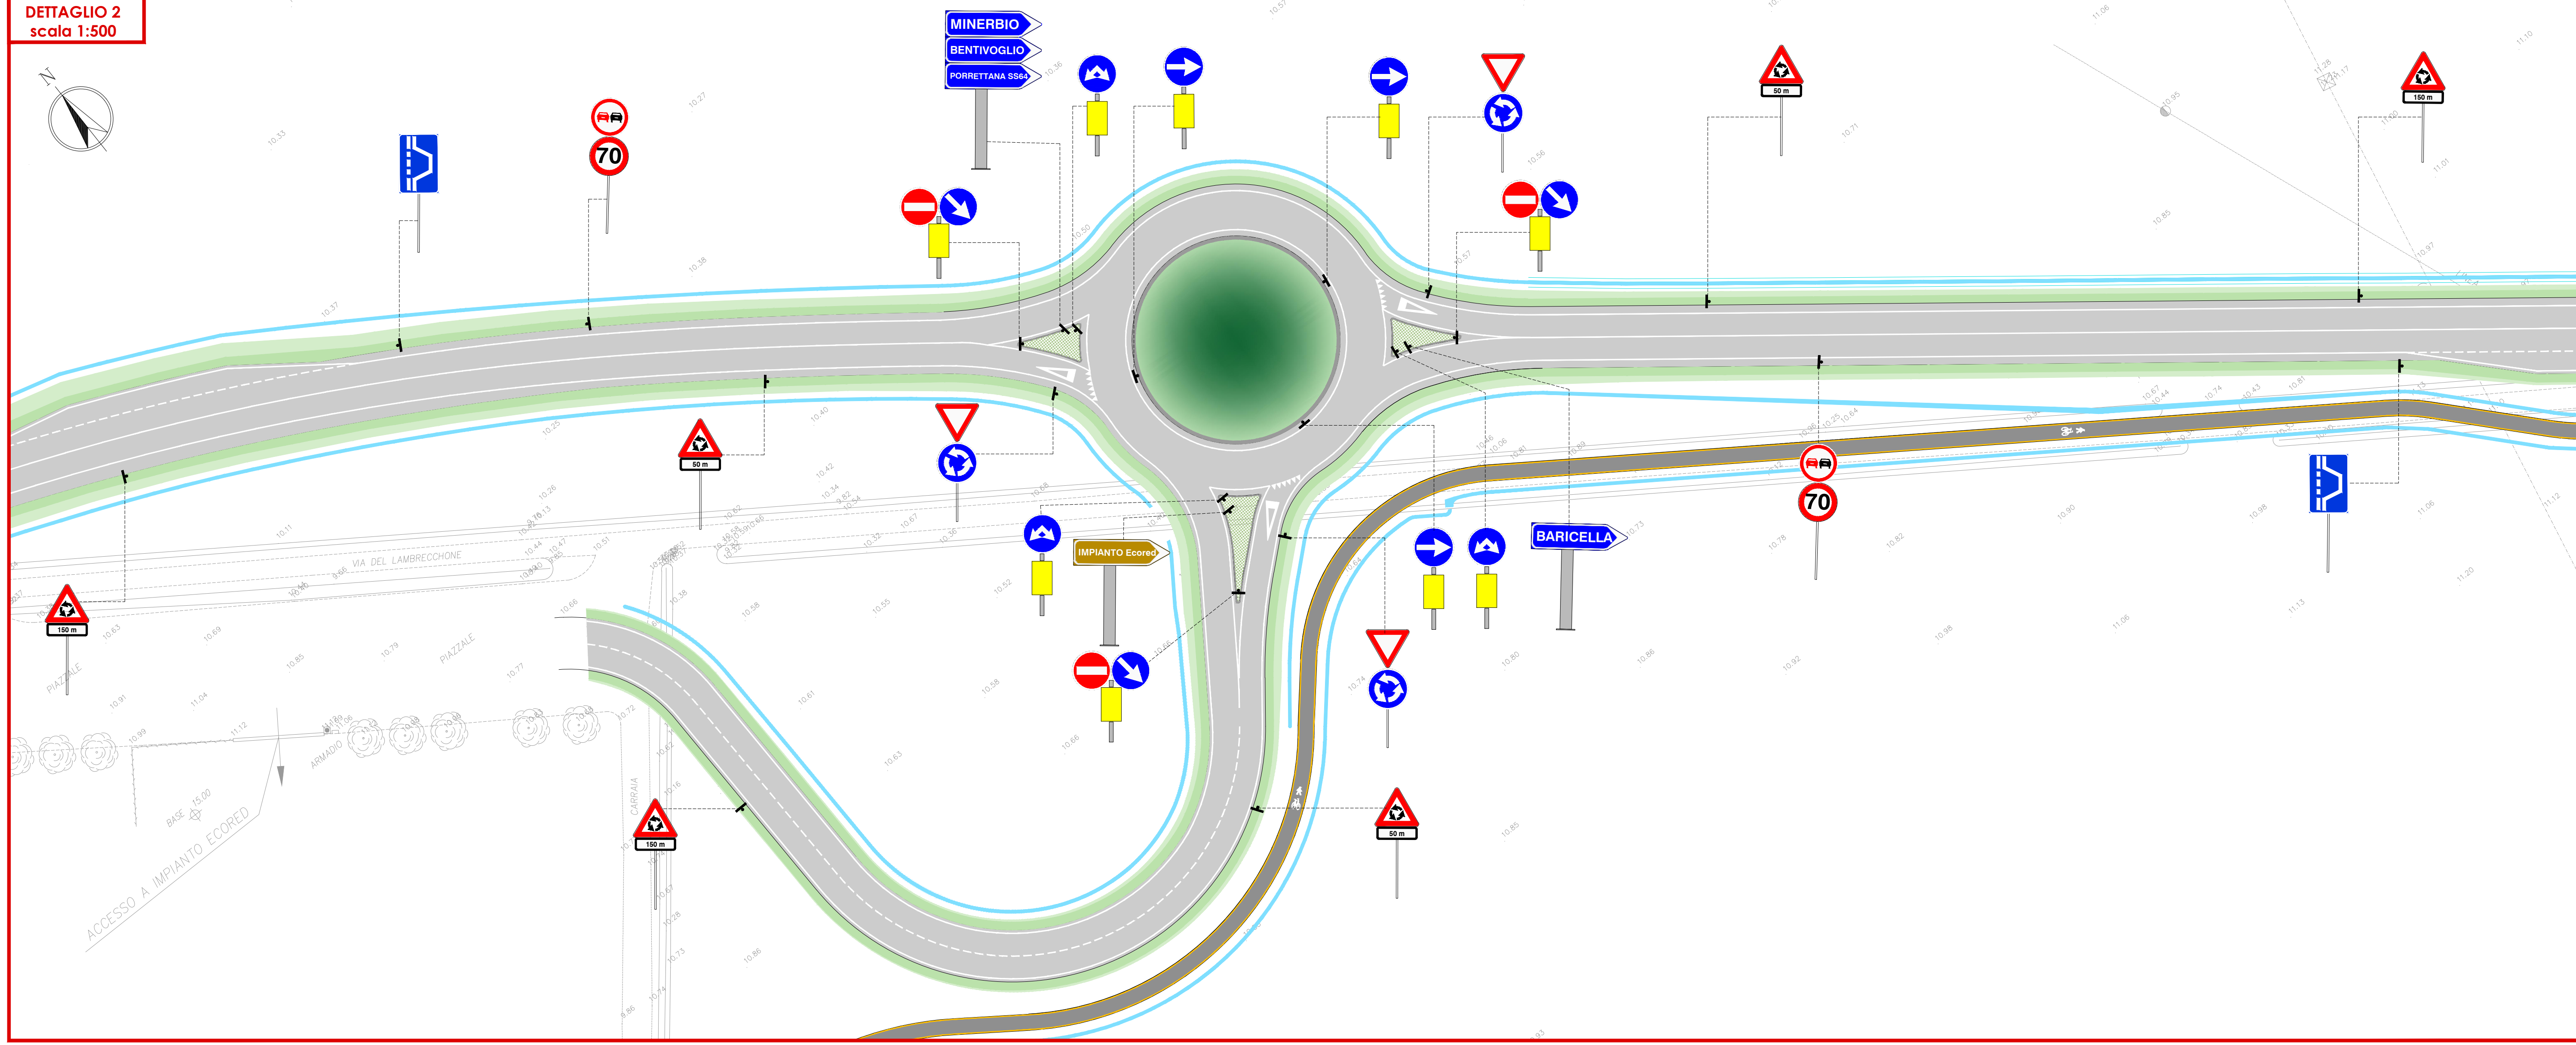


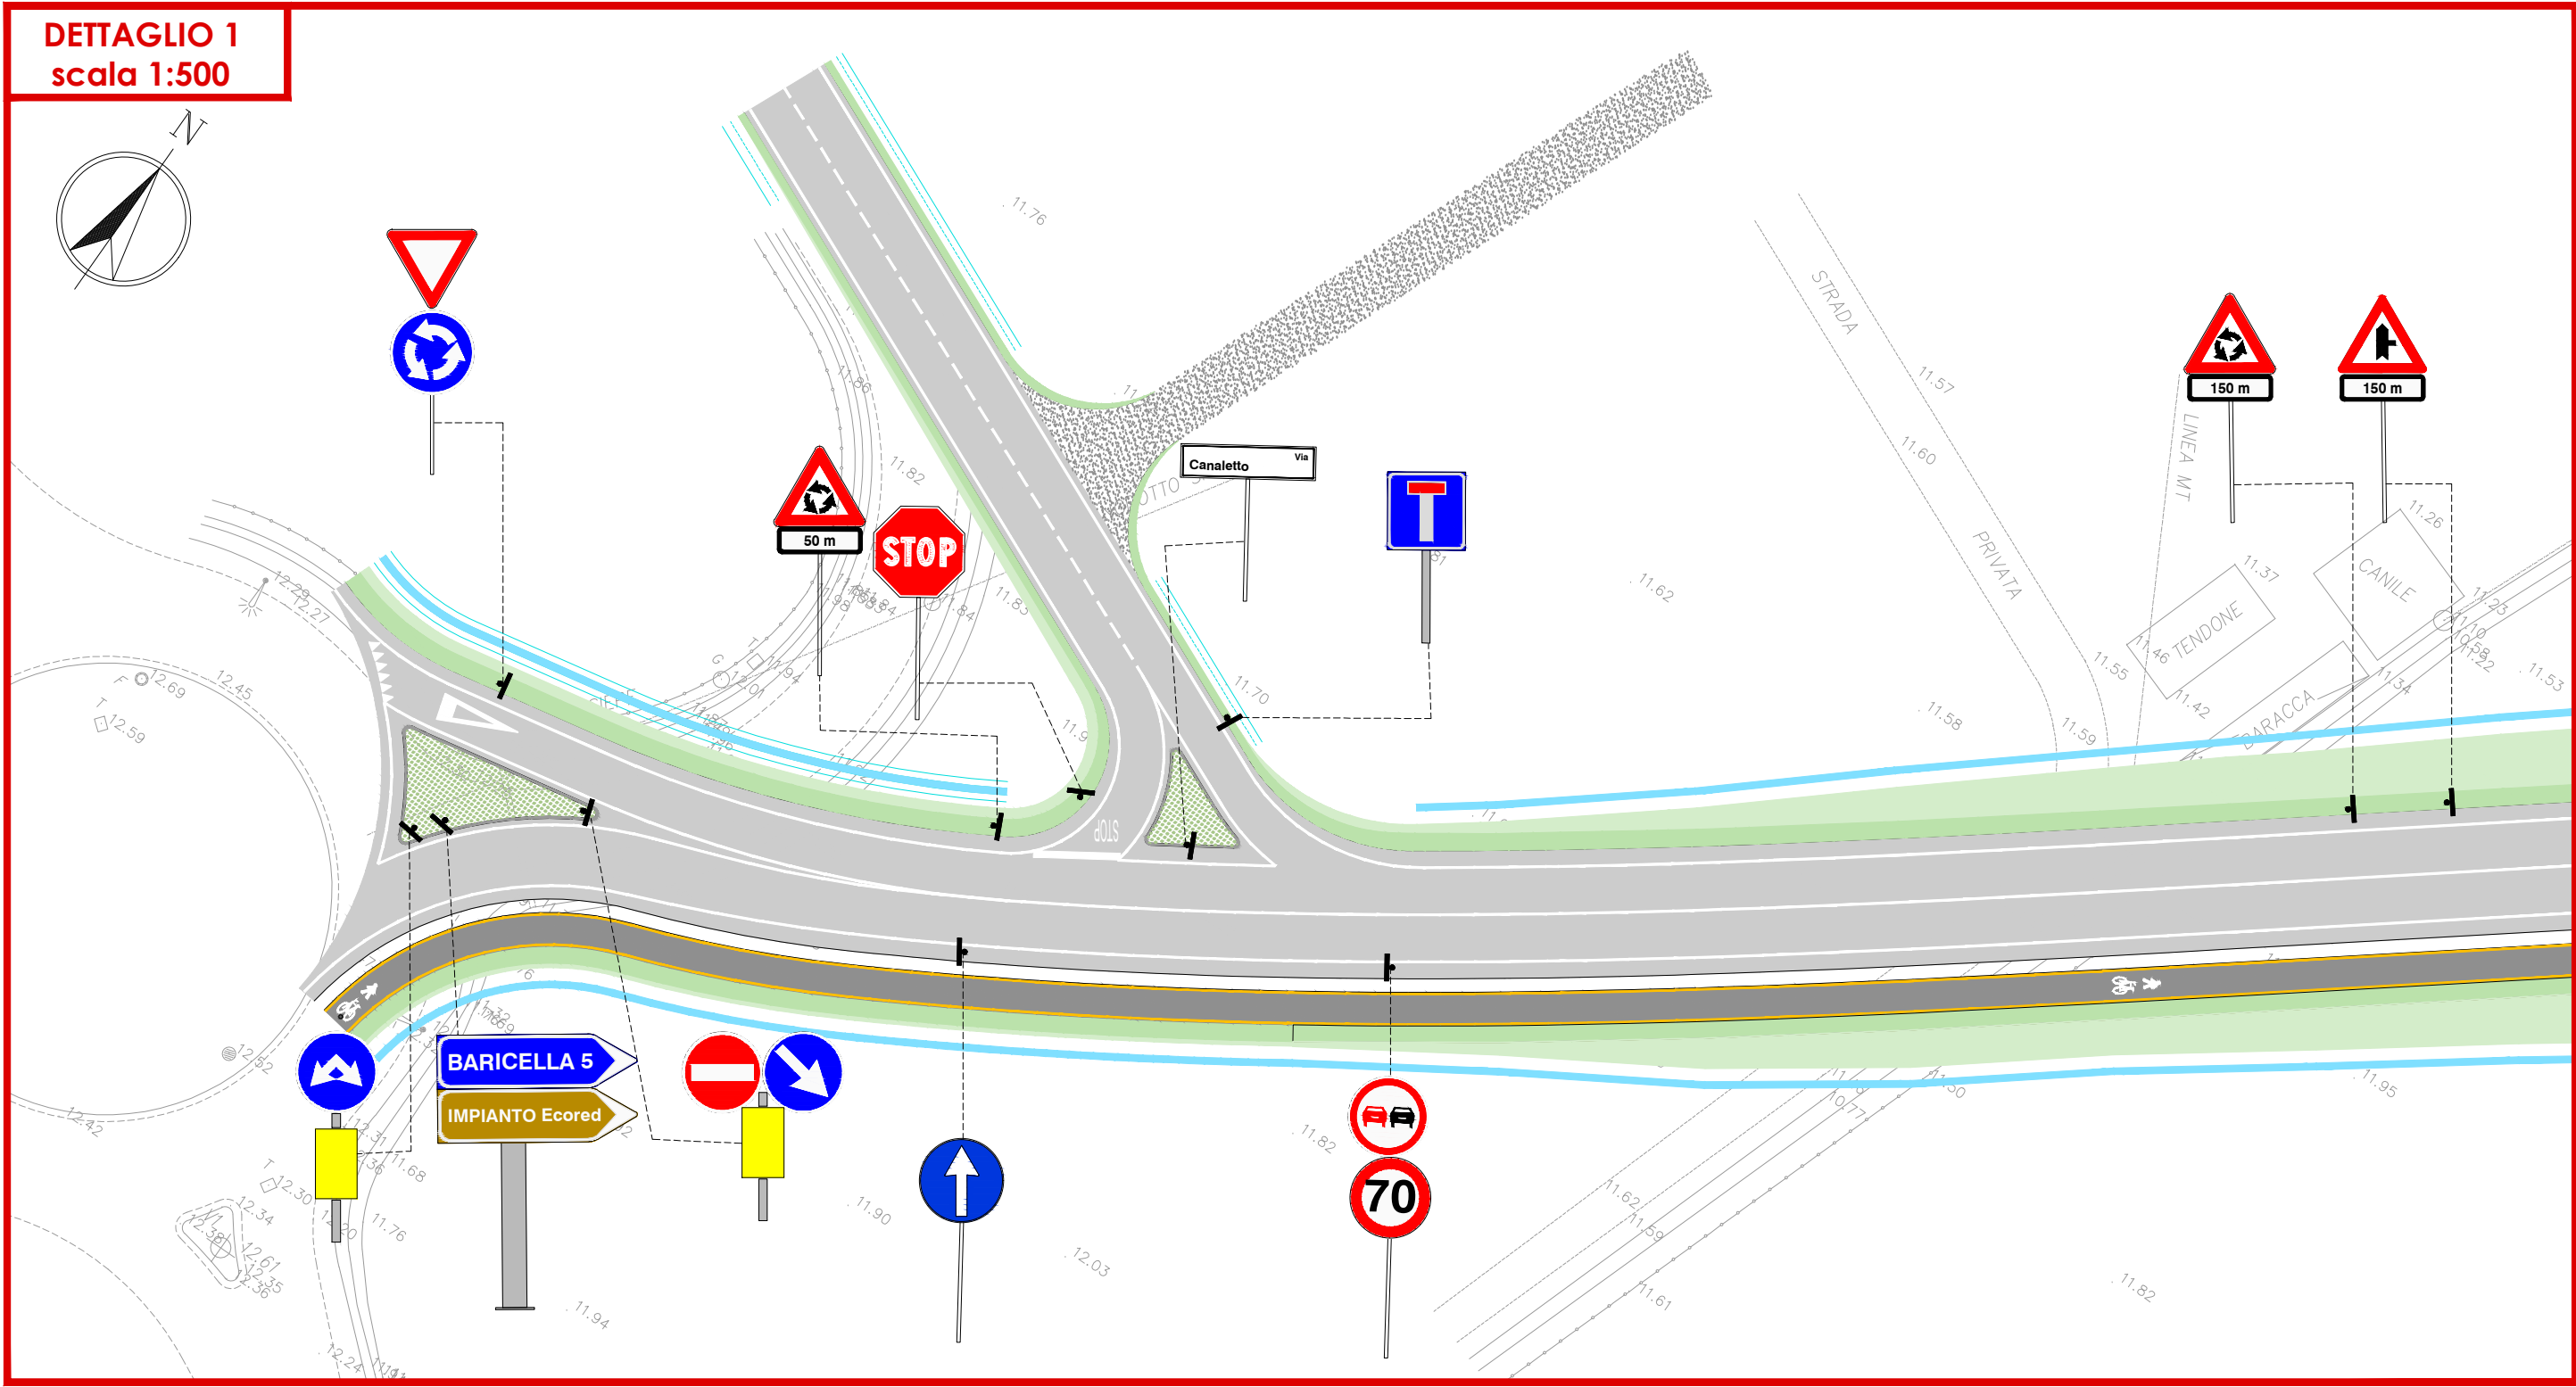



PARTICOLARI SEGNALETICA STRADALE

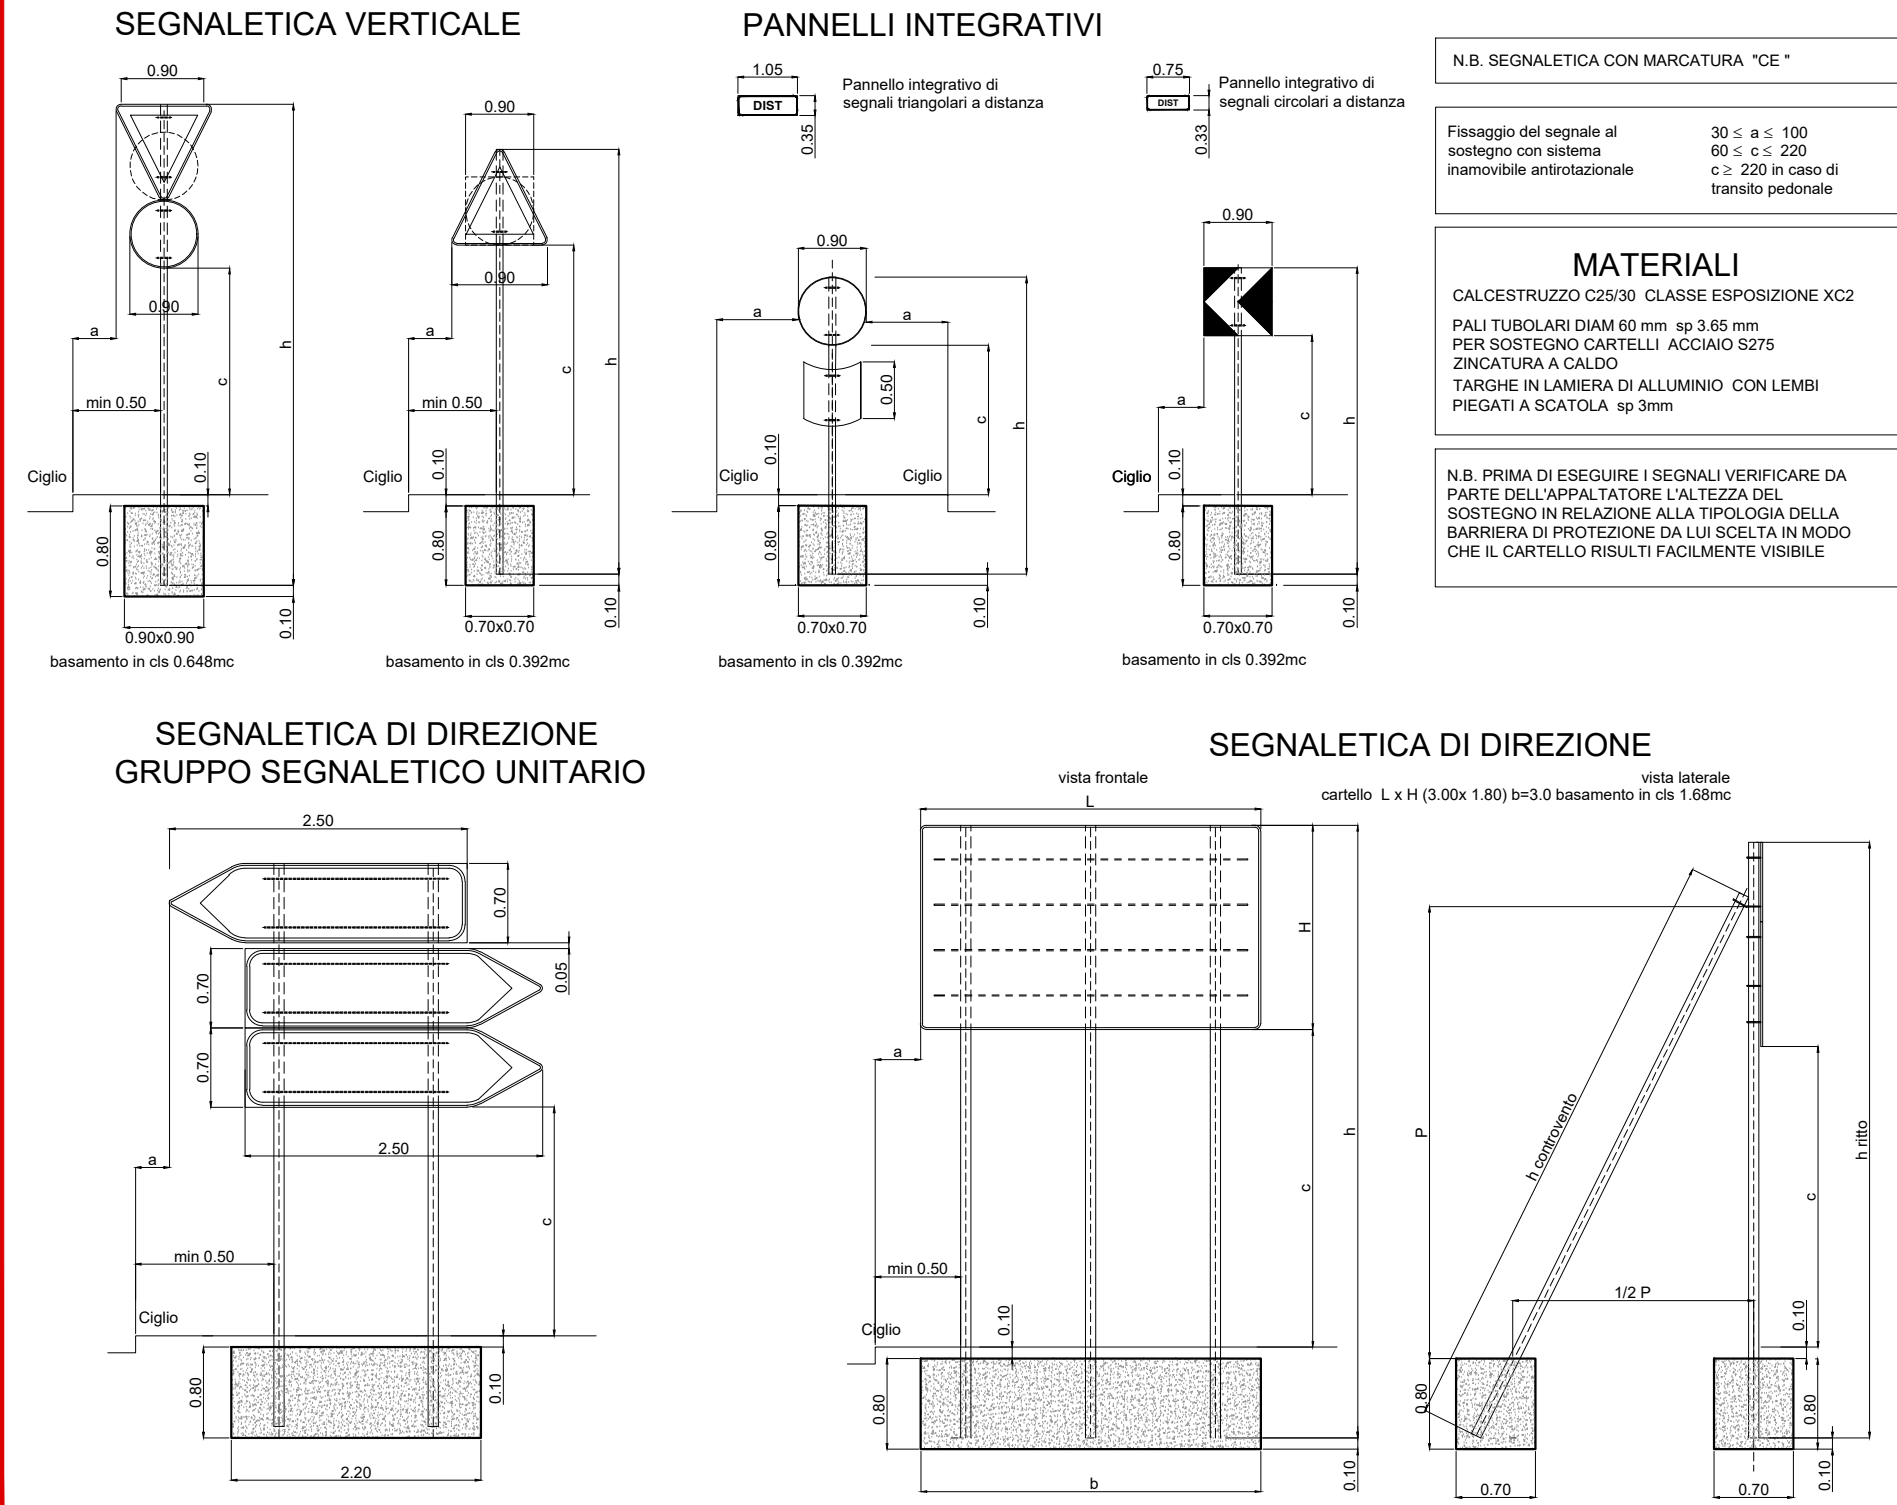


SEGNALETICA ORIZZONTALE

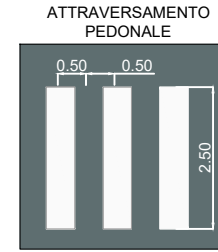


STRISCE LONGITUDINALI

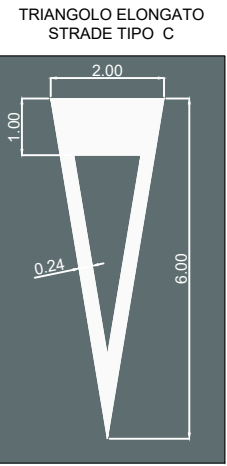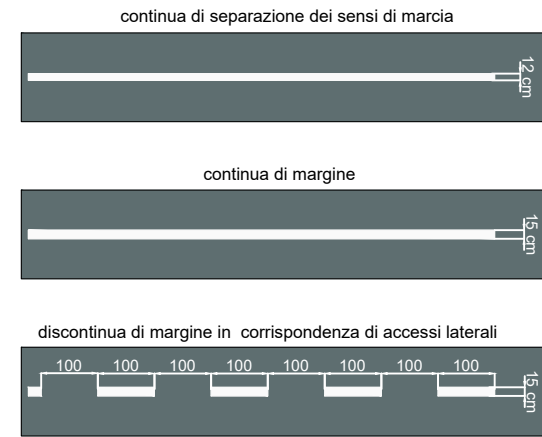

STRISCIA TRASVERSALE DI ARRESTO

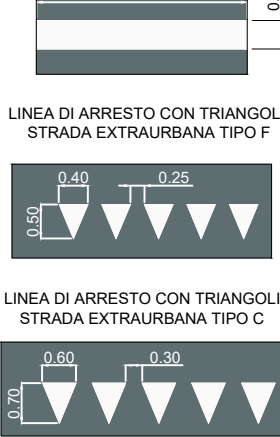

Nota: NUMERO e FORMA GRAFICA DEI CARTELLI INDICATORI DELLE SINGOLE ATTIVITA' DA REPLICARE SECONDO QUANTO PRESENTE SUL POSTO CON LA MEDESIMA GRAFICA

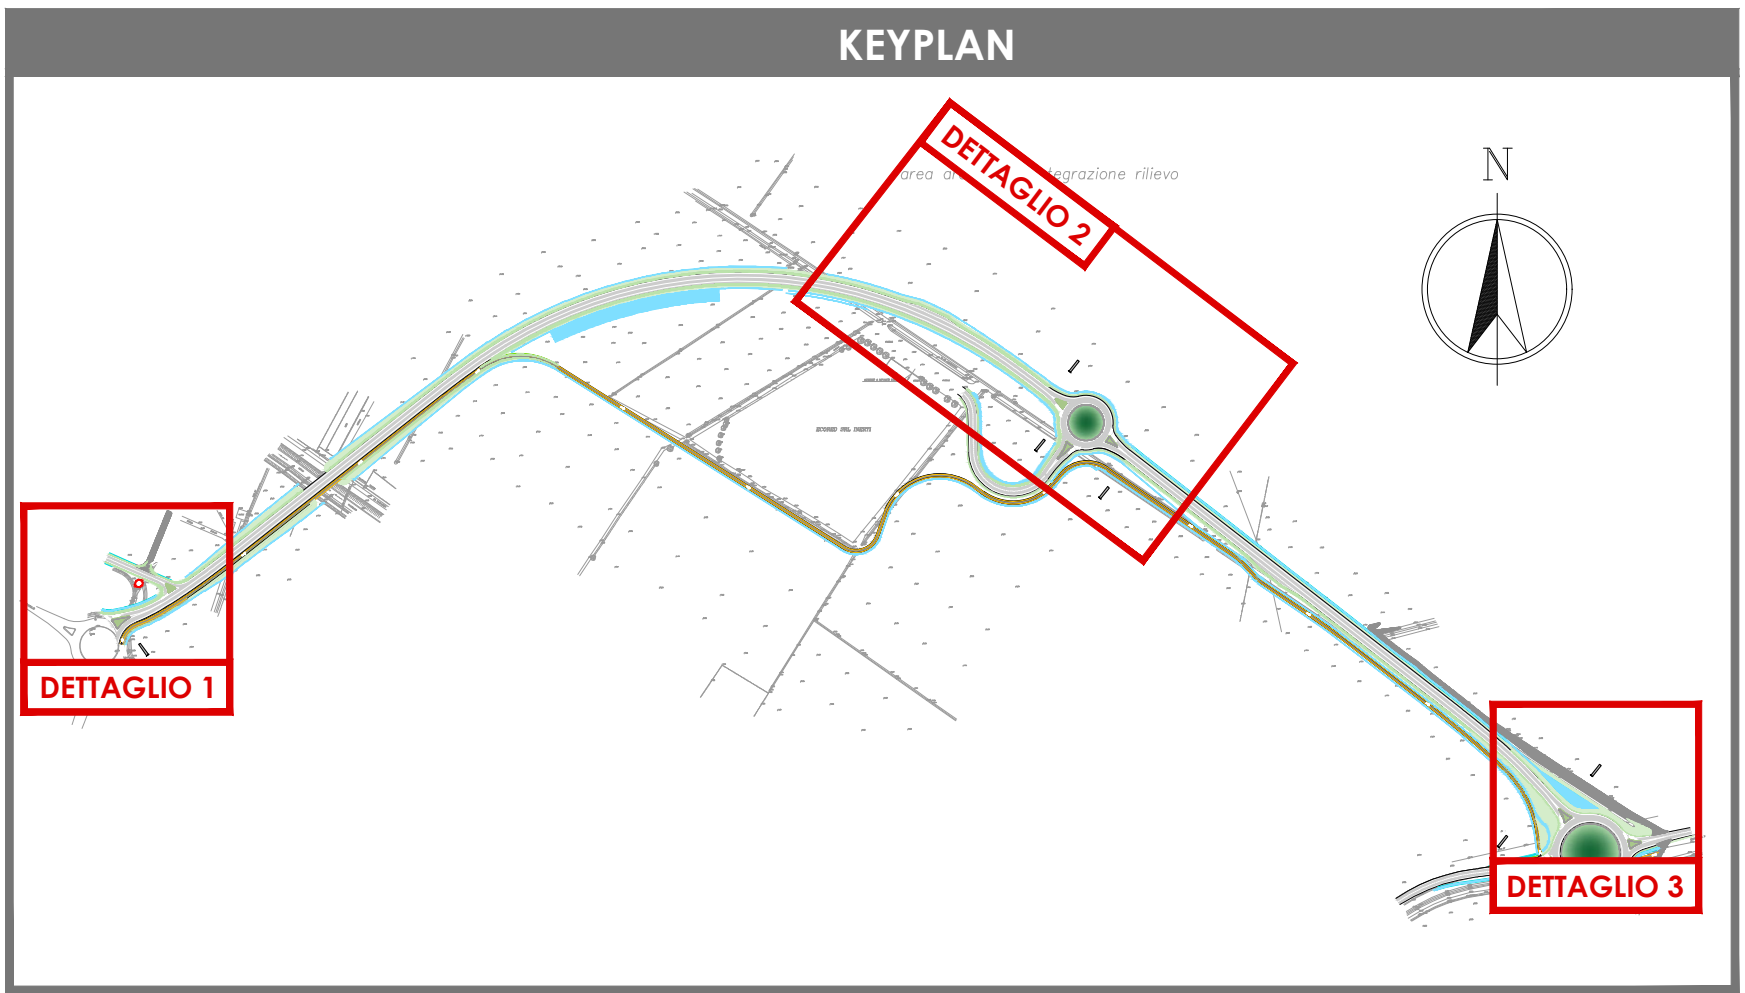

Comune di MINERBIO
Provincia di BOLOGNA

NUOVA CIRCONVALLAZIONE NORD MINERBIO DALLA S.P.44 ALLA S.P.5

COMMITTENTE: ECORED s.r.l. via Fiumicello, 33/B Minerbio (BO) P.IVA 03331681209

PROPRIETA': ORNELLA GOVONI FABIO ROSSI

C.F. GVN RLL 64S66 C469W C.F. RSS FBA 62H29 F219C

PROGETTO DEFINITIVO

TITOLO: PROGETTO STRADALE PLANIMETRIA SEGNALETICA Tav. 1 di 2

CODIFICA: PD VI 08

Scala: varie

CAPOGRUPPO

IS Ingegneria e Servizi S.R.L.S.
Via Maglioli n. 43 - 41122 MODENA
Tel. 059 350040 - Fax 059 342750
Mail: info@isingservizi.it
Pec: ismodena@pec.it

Dott. Ing. Sergio Violette (Direttore Tecnico)
Dott. Ing. Marco Cevoli
Dott. Ing. Giovanni Sili
Dott. Ing. Rita Morzini
Ing. Claudio And
Geot. Claudio Preci

00	Settembre 2022	EMISSIONE	E. MORUZZI	M. SOLI	S. VIOLETTA
REV	DATA	DESCRIZIONE	REDATTO	CONTROLLATO	APPROVATO