

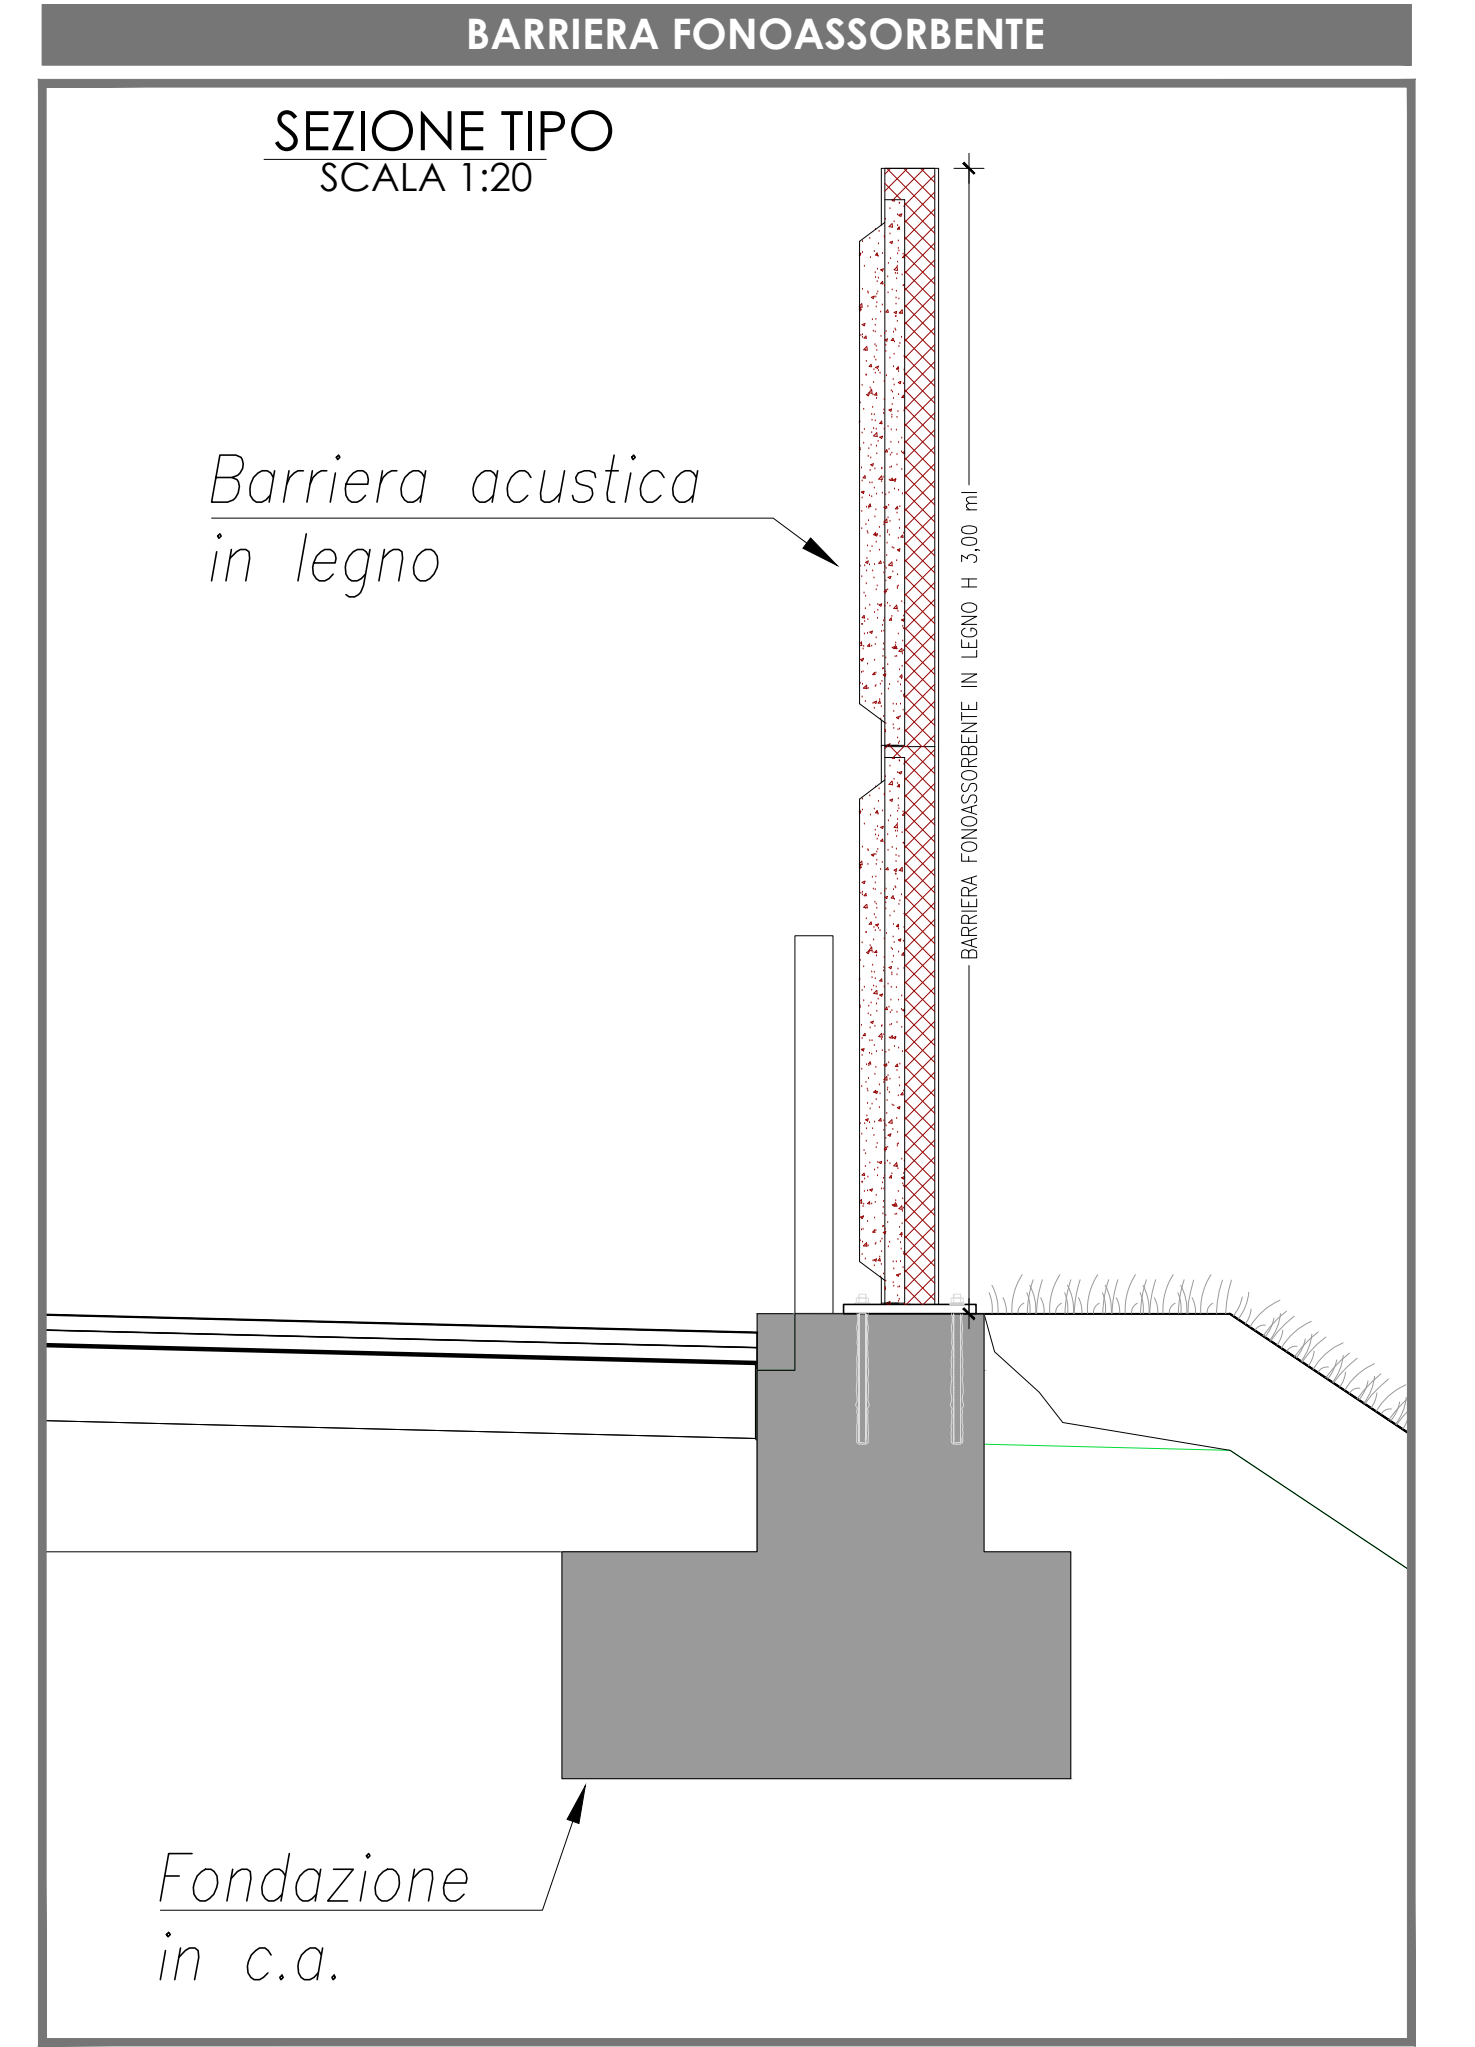
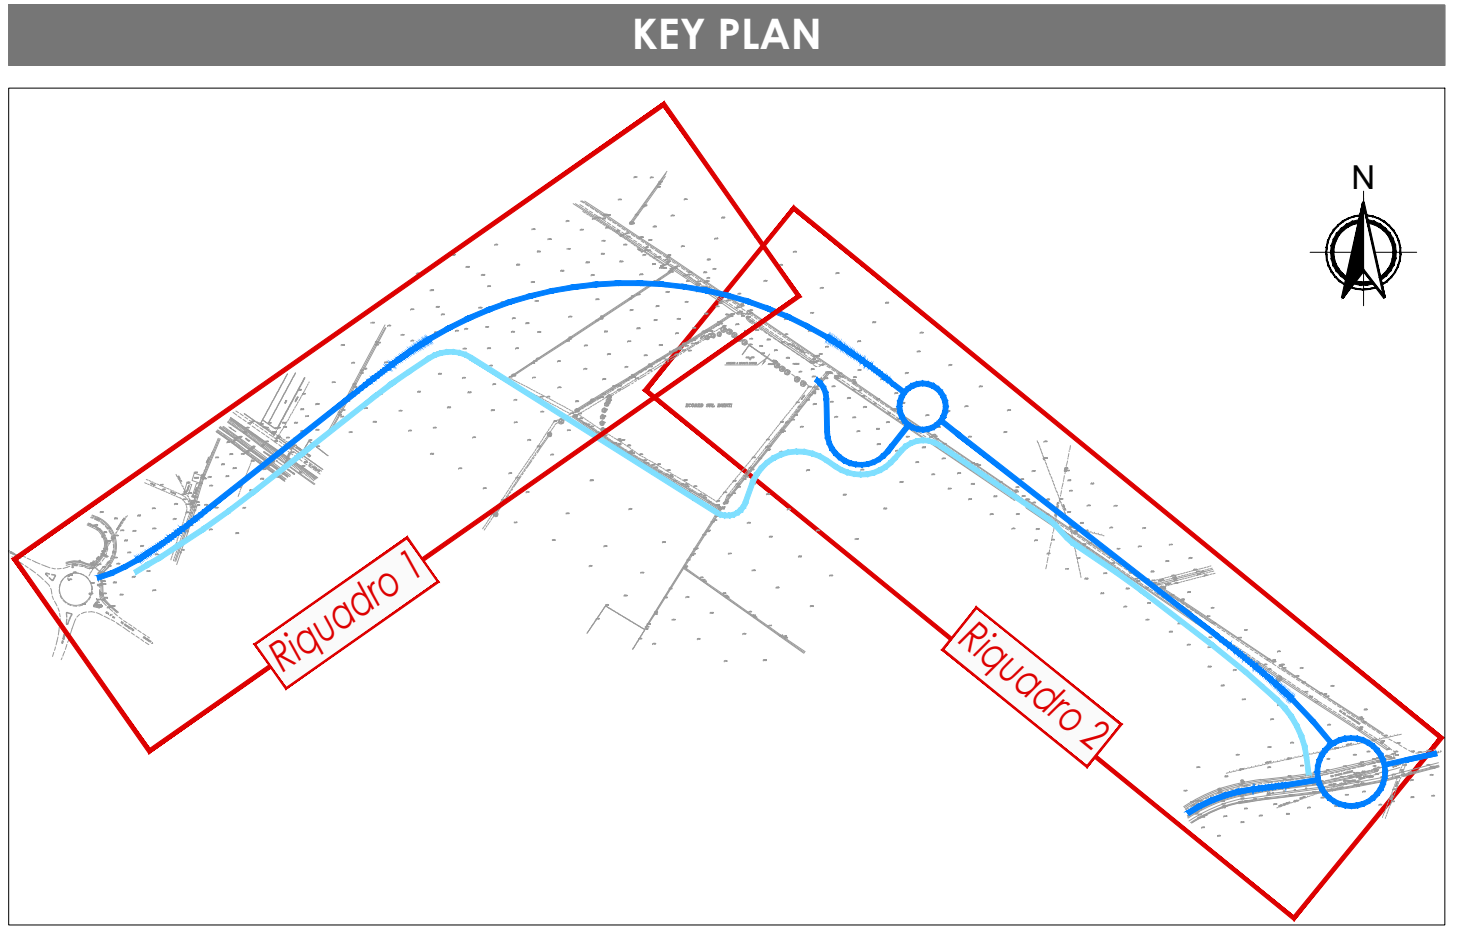
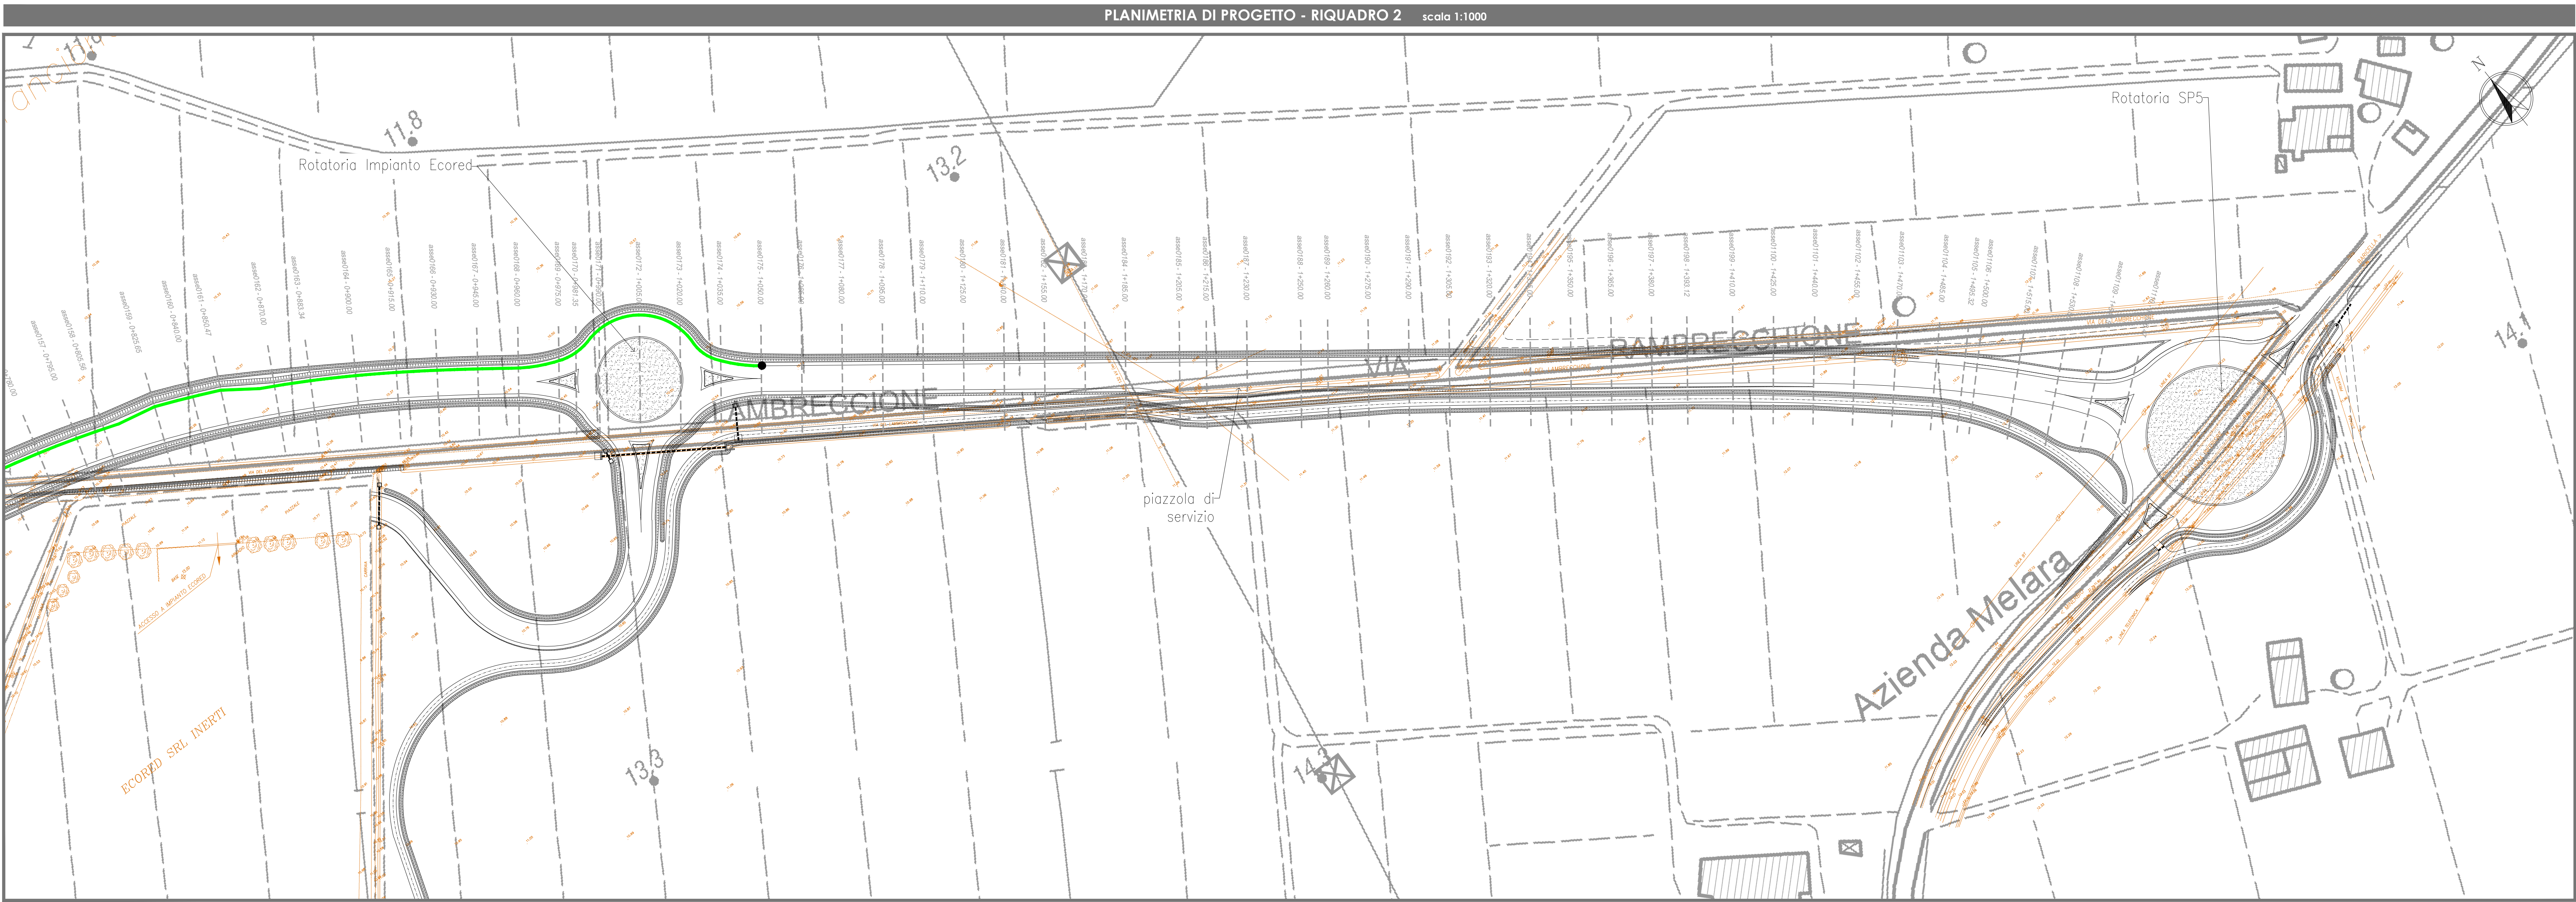
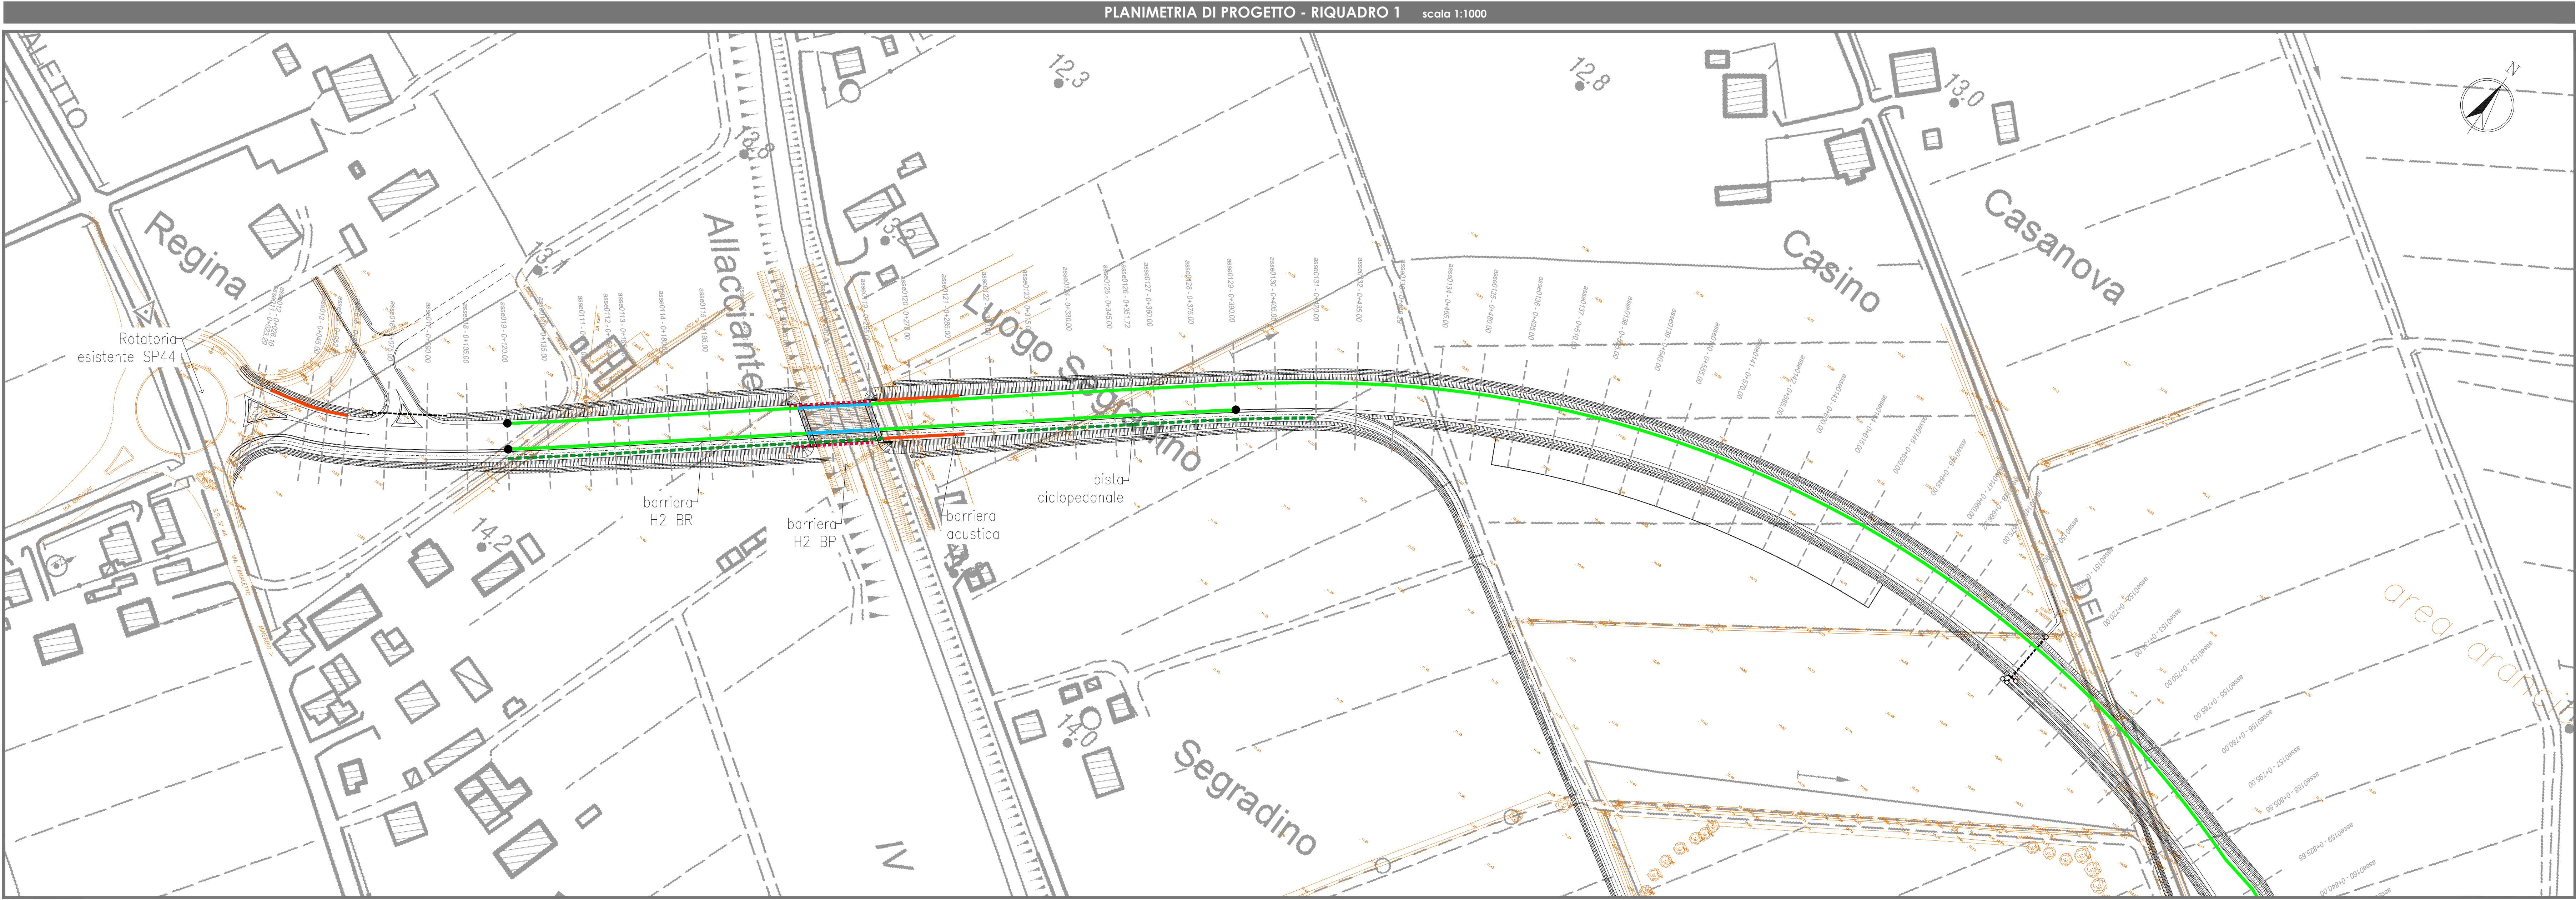


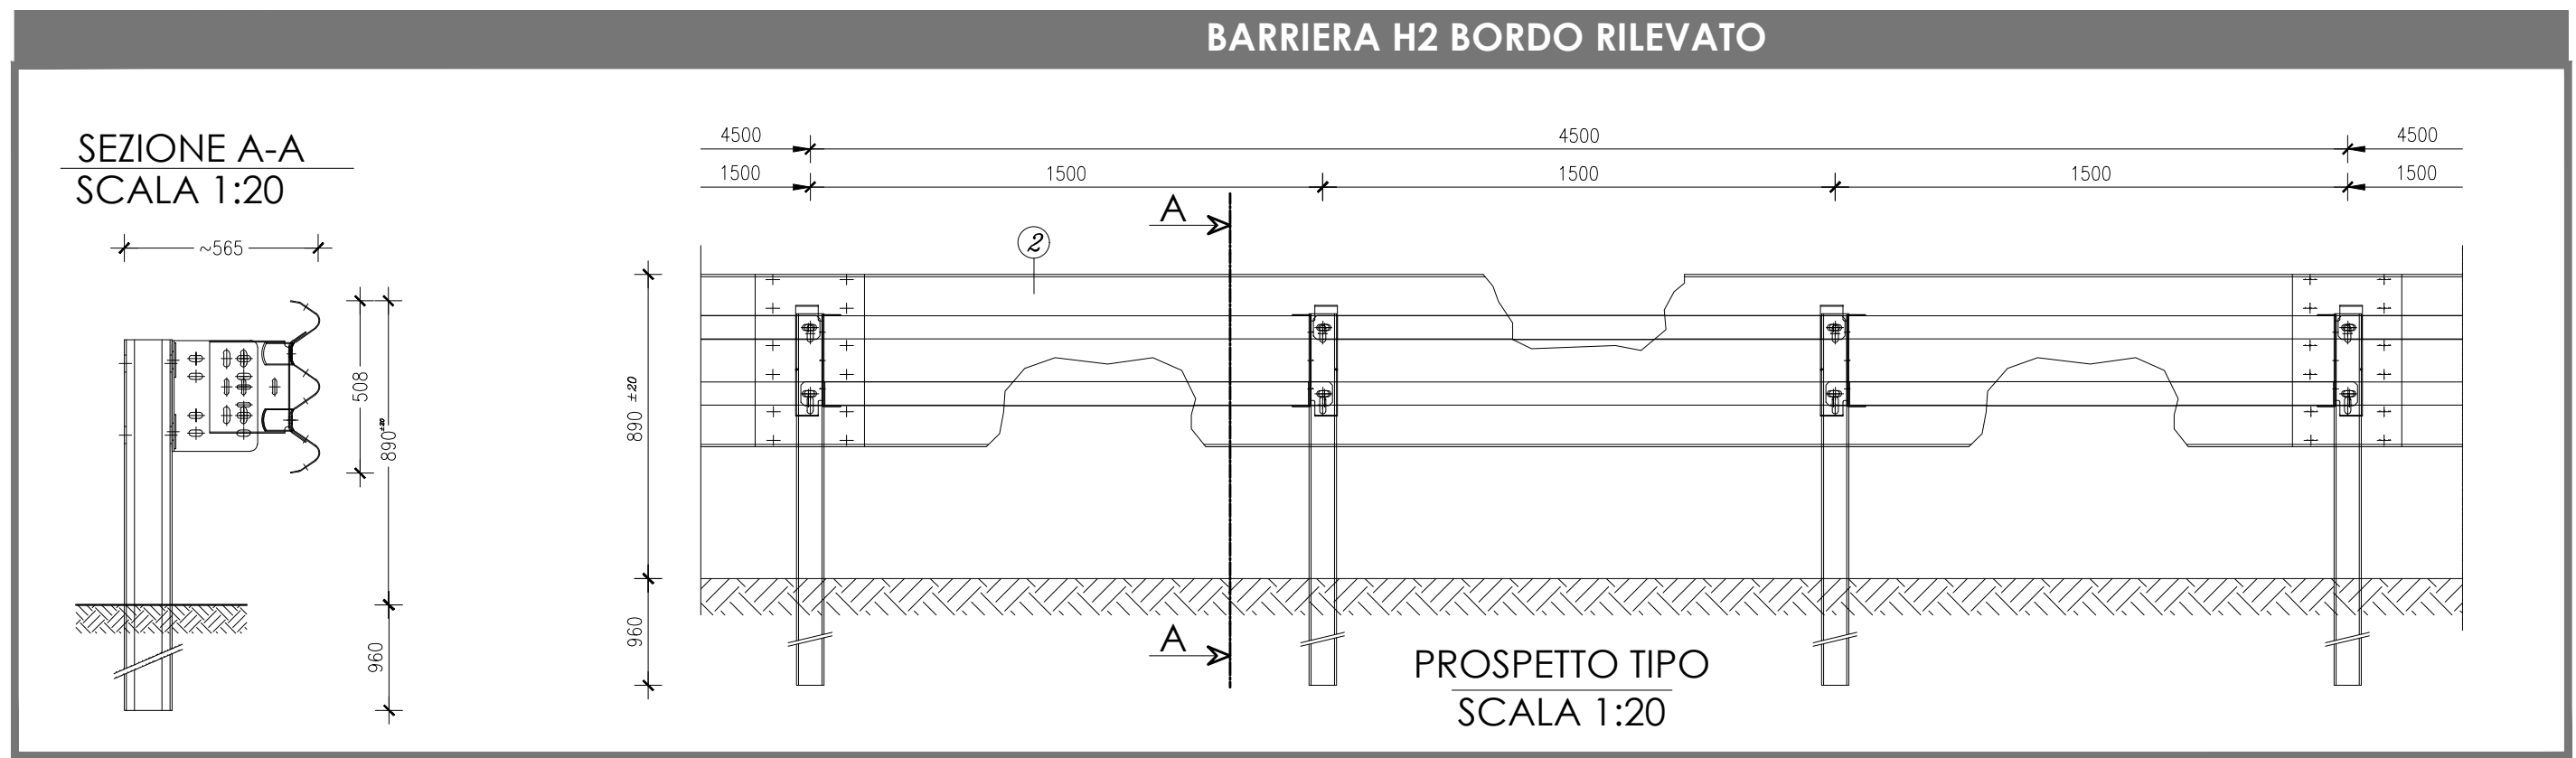

- LEGENDA
- BARRIERA H2 BORDO RILEVATO
 - BARRIERA H2 BORDO PONTE
 - PARAPETTO
 - BARRIERA ACUSTICA
 - RETE A PANNELLO
 - TERMINALE Classe P2

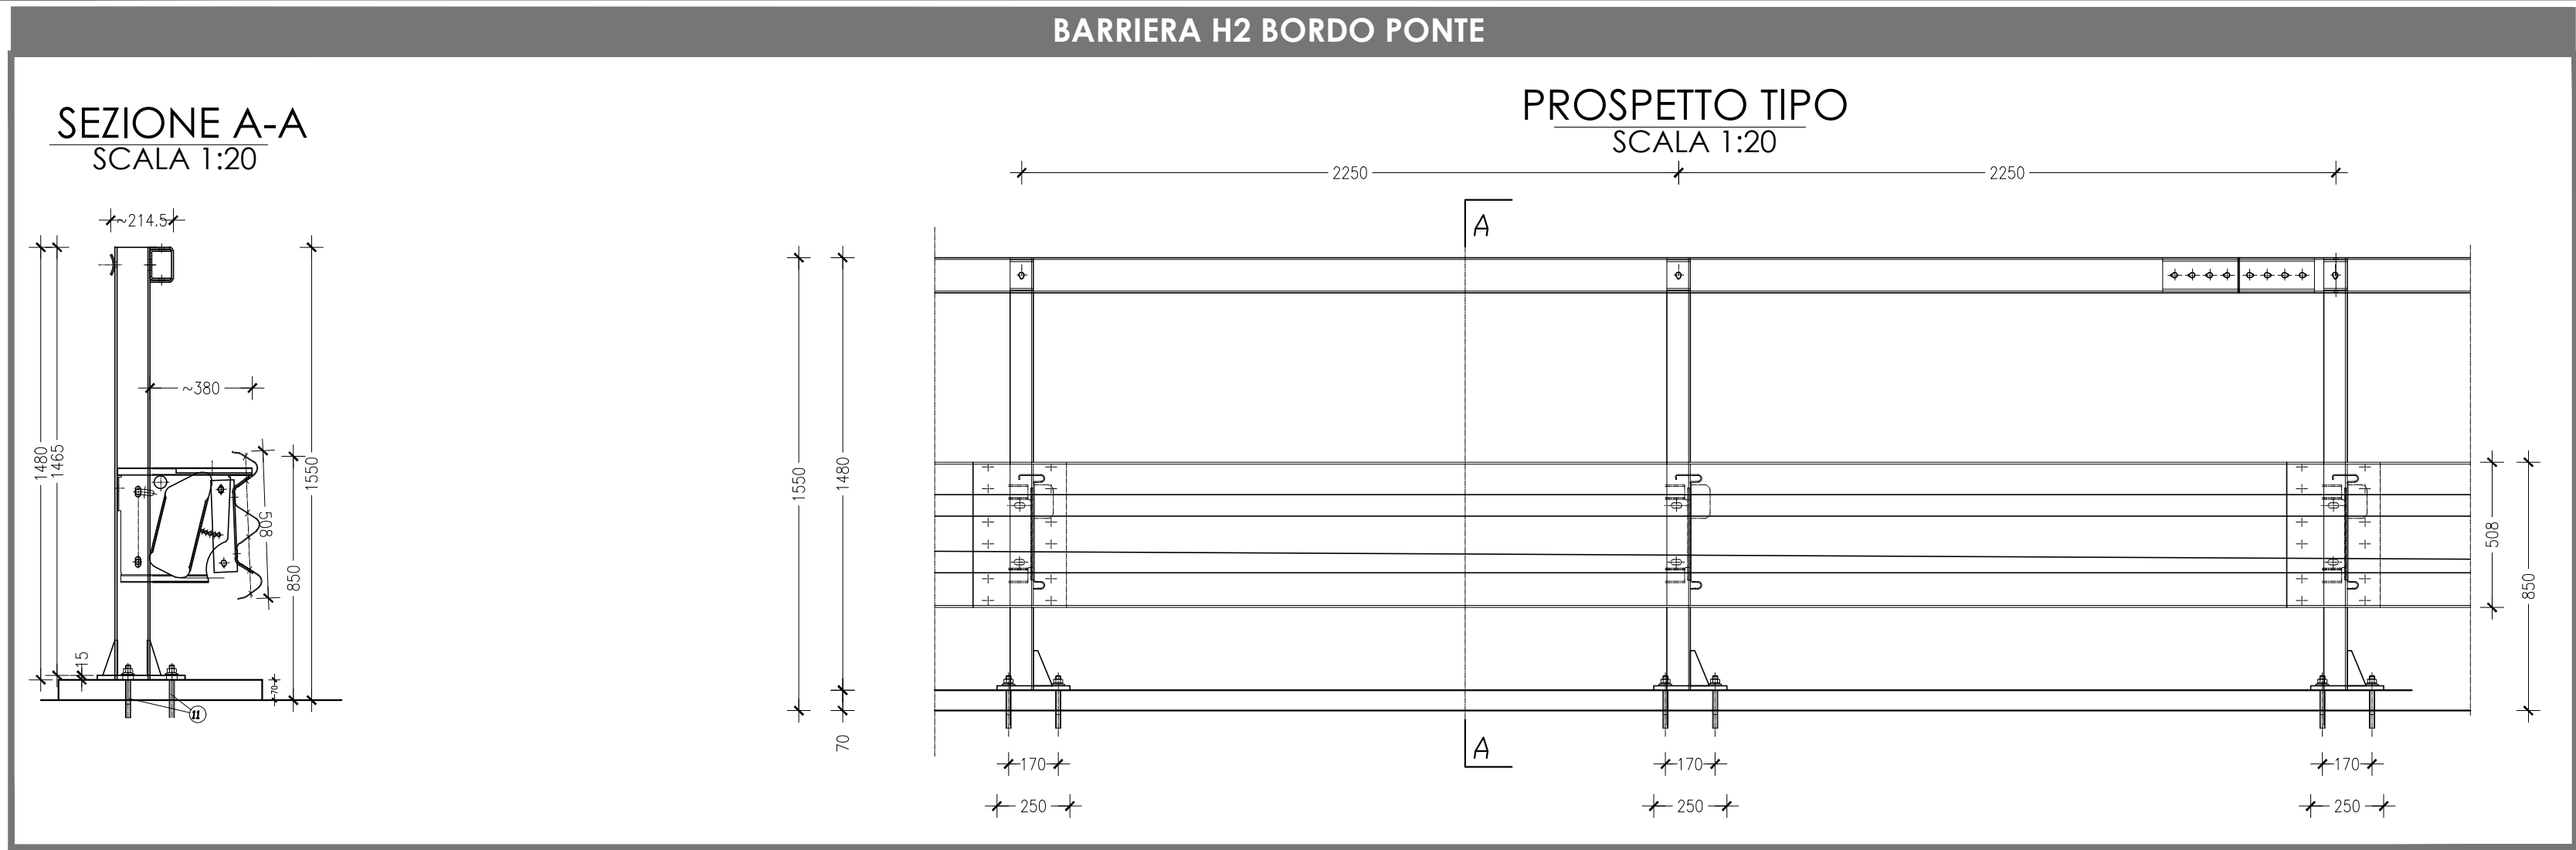

Comune di **MINERBIO**
Provincia di BOLOGNA

NUOVA CIRCONVALLAZIONE NORD MINERBIO DALLA S.P.44 ALLA S.P.5

COMITENTE: **ECORED S.r.l.** via Fiumicello, 33B Minerbio (BO) P.IVA 03331681209

PROPRIO: **ORNELLA GOVONI FABIO ROSSI** C.F. GVN RLL 64566 C46W C.F. RSS FBA 62H29 F219C

PROGETTO DEFINITIVO

TITOLO: **PLANIMETRIA BARRIERE DI SICUREZZA E PARTICOLARI**

CODIFICA: **PD VI 10**

Scala: 1:1000

RAGGRUPPAMENTO TEMPORANEO DI PROFESSIONISTI

IS Ingegneria e Servizi S.R.L.S.
Via Mazzini n. 43 - 41122 INCISA
Tel. 059 53660 - Fax 059 547750
Mail: info@is-ingenieri.it
Pec: is@is-ingenieri.it

Dist. Ing. Sergio Vianello (Direttore Tecnico)
Dist. Ing. Marco Cacciari
Dist. Ing. Roberto Cacciari
Dist. Ing. Fabio Rossi
Dist. Ing. Ornella Govoni

02	Febbraio 2022	Integratori a seguito di CAS del 12/12/2022	E. MORUZZI	M. SOLI	S. VIOLETTA
01	Dicembre 2022	Integratori a seguito di CAS del 21/11/2022	E. MORUZZI	M. SOLI	S. VIOLETTA
REV	DATA	DESCRIZIONE	REDATTO	CONTROLLATO	APPROVATO