
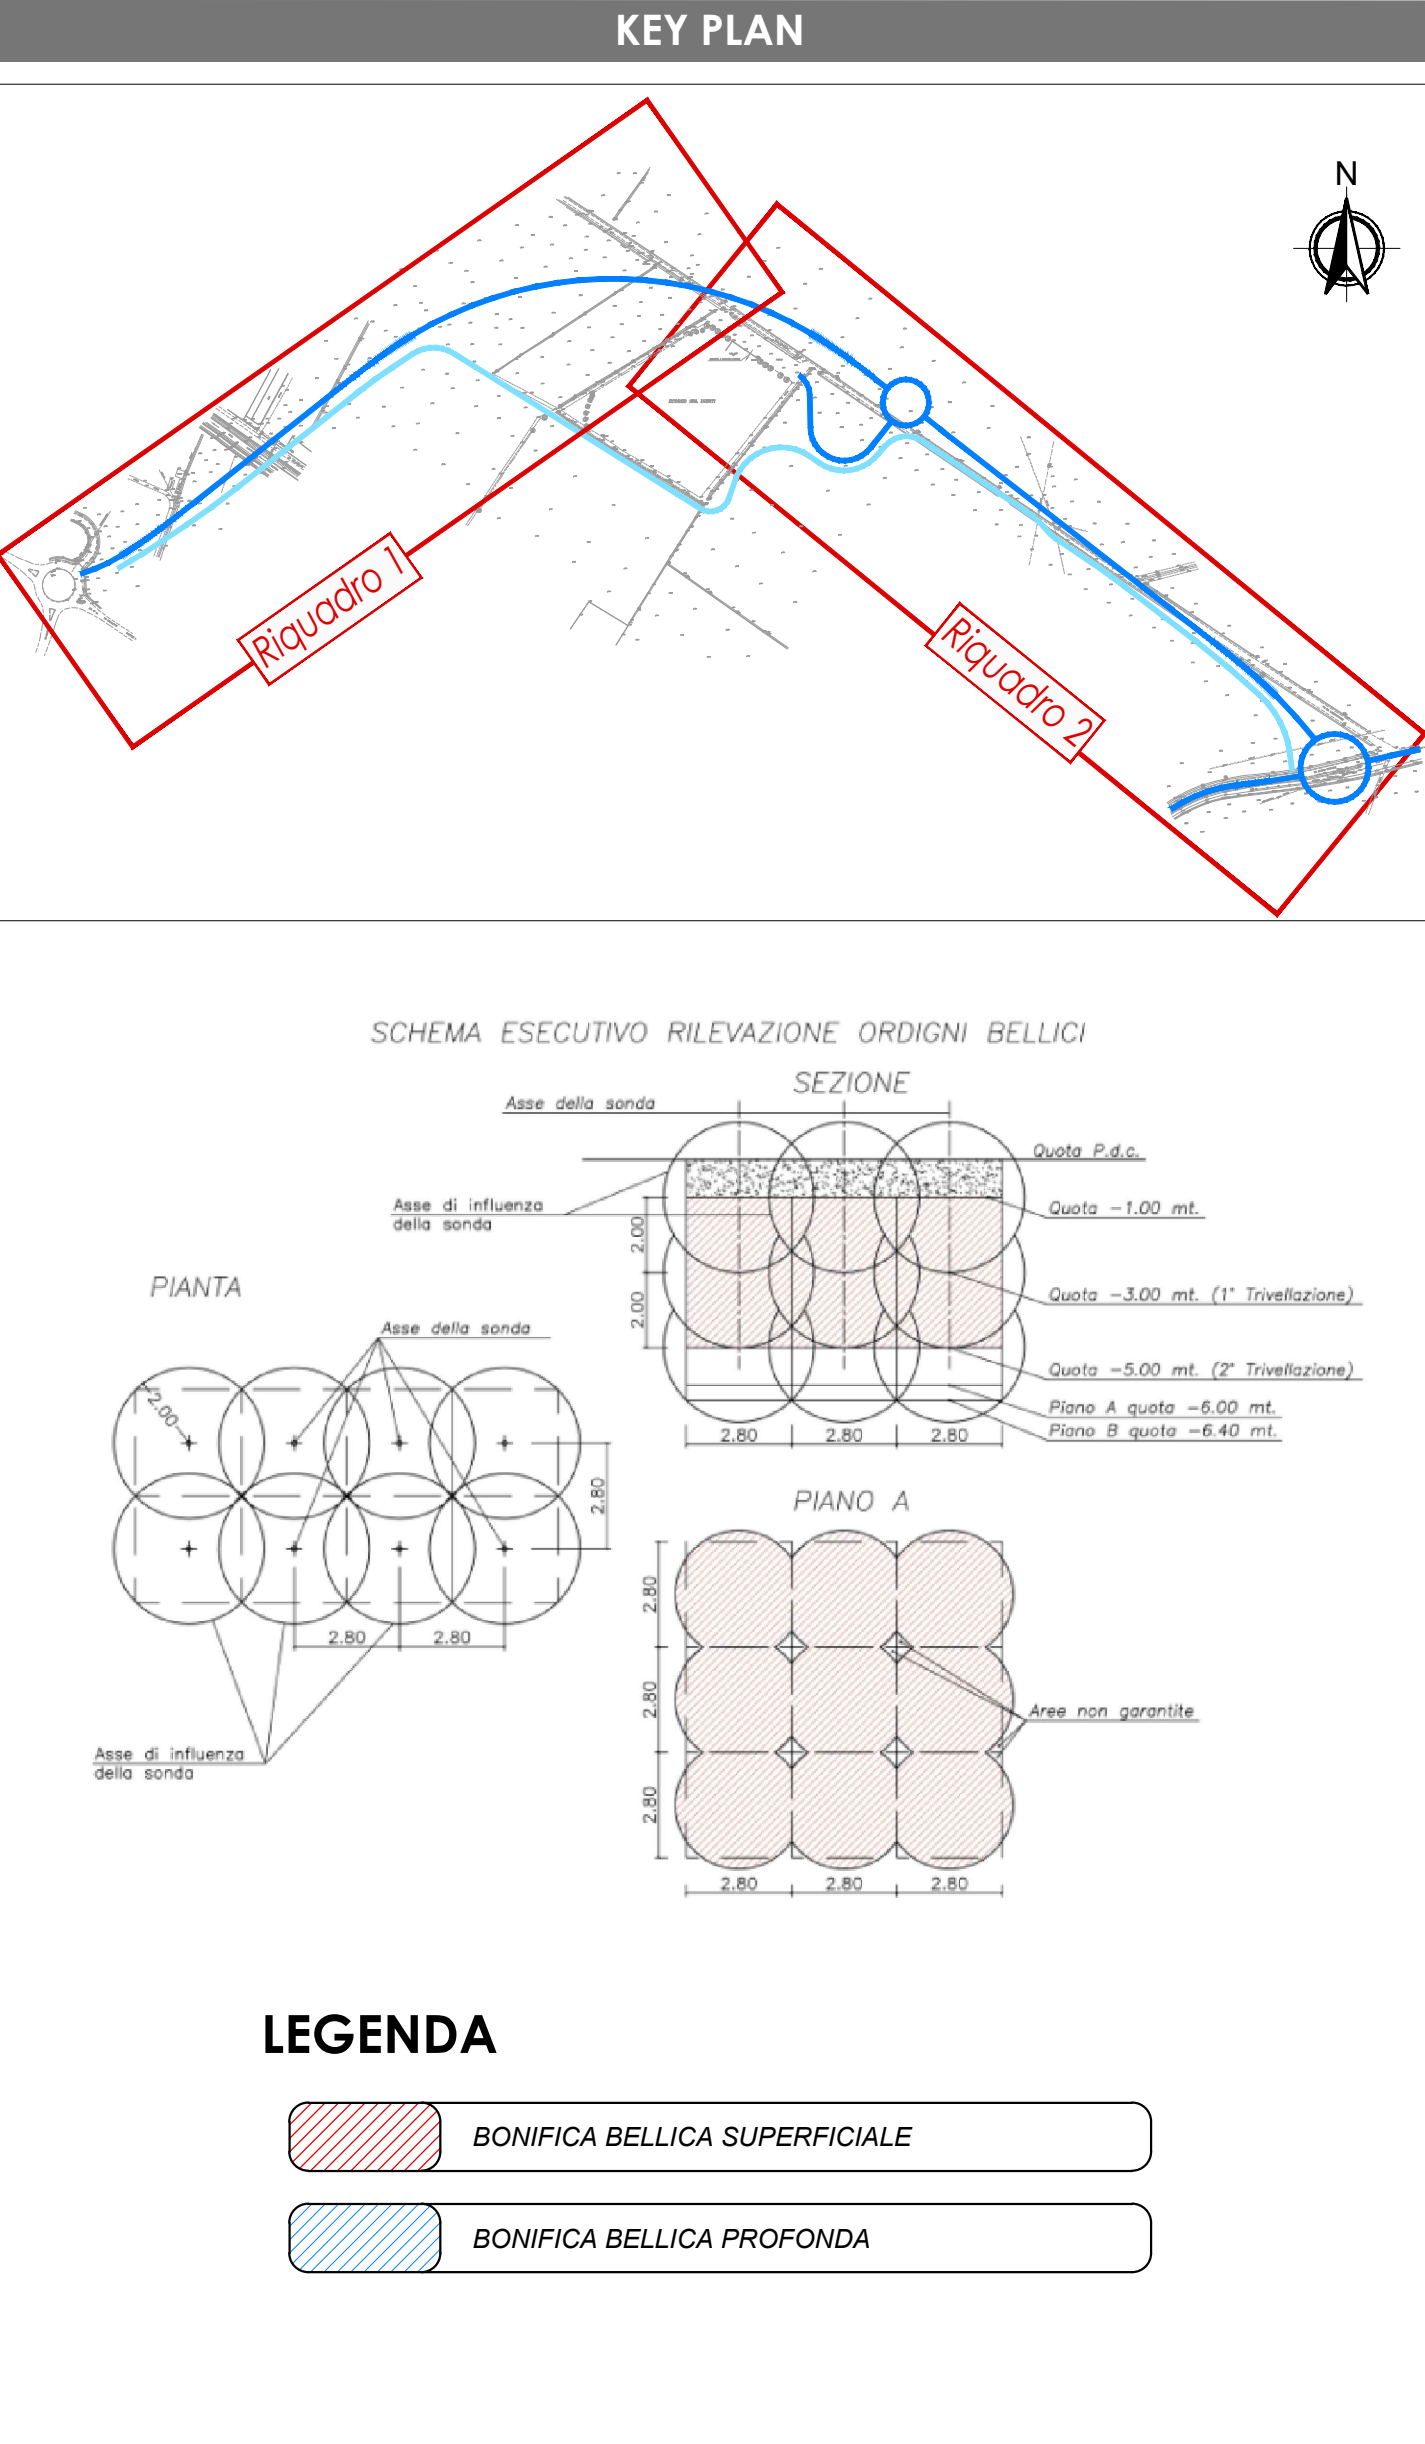
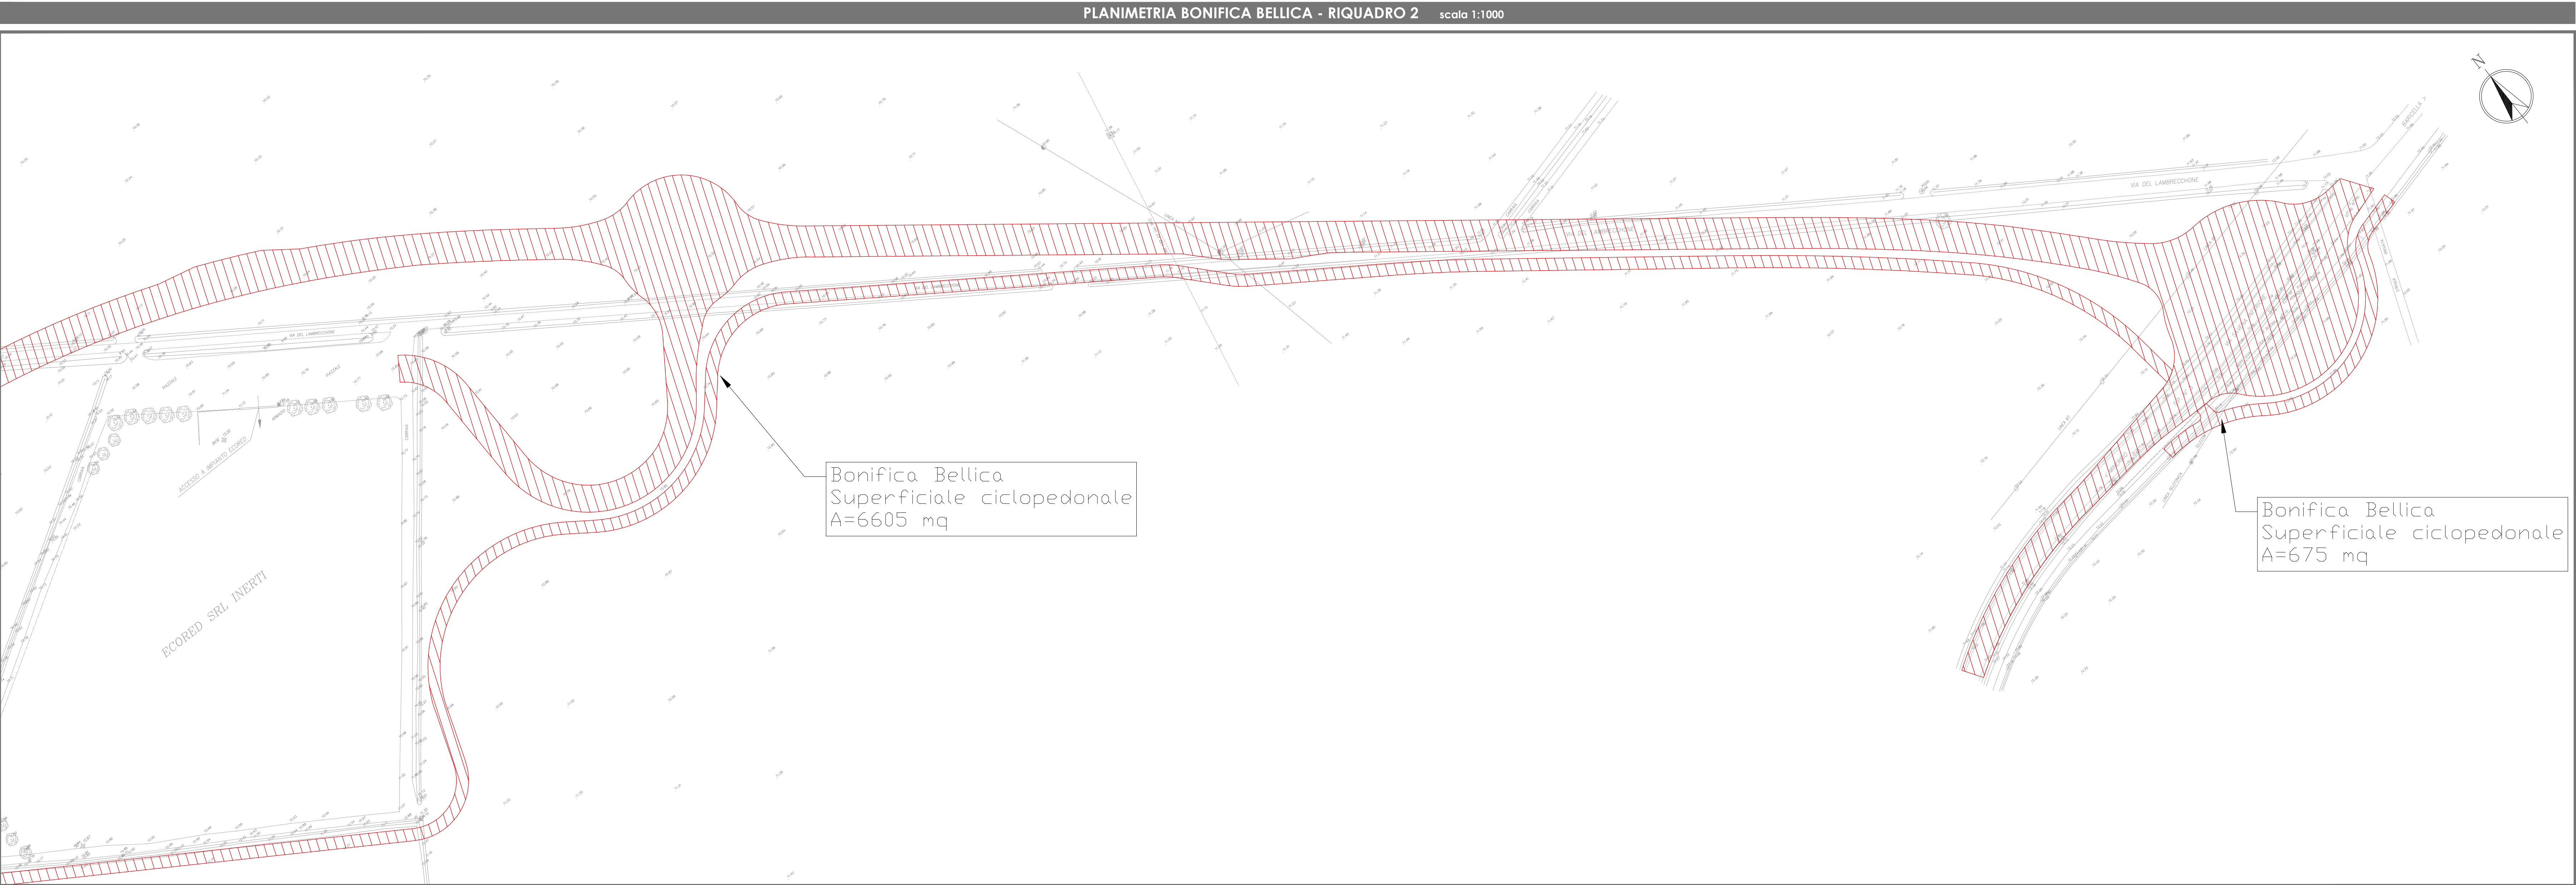


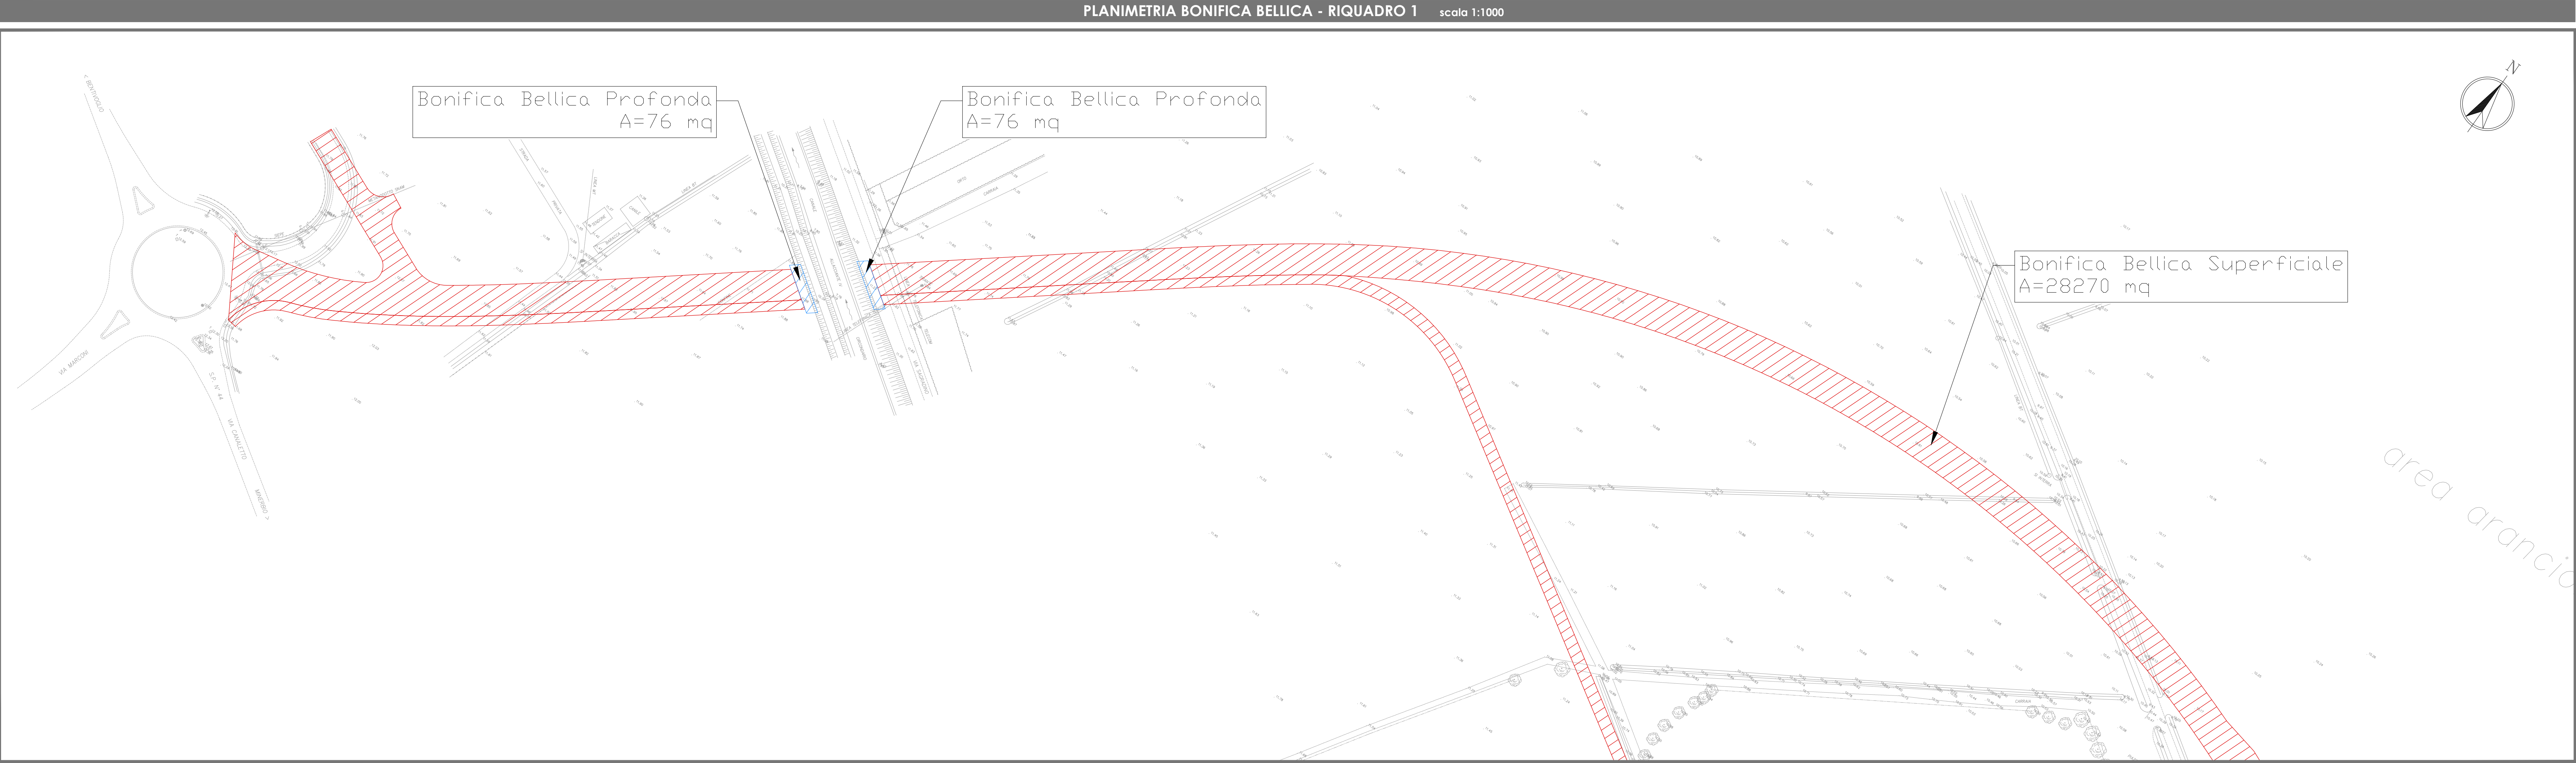

Comune di **MINERBIO**
Provincia di BOLOGNA

NUOVA CIRCONVALLAZIONE NORD MINERBIO DALLA S.P.44 ALLA S.P.5

COMMITTENTE: ECORED s.r.l. via Fiumicello, 33/B Minerbio (BO) P.IVA 03331681209 PROPRIETA': ORNELLA GOVONI FABIO ROSSI C.F. GVN RLL 64566 C469W C.F. RSS FBA 62H29 F219C

PROGETTO DEFINITIVO

TITOLO: PROGETTO STRADALE BONIFICA BELLICA

CODIFICA: PD VI 11

Scala: 1:1000

RAGGRUPPAMENTO TEMPORANEO DI PROFESSIONISTI

CAPOGRUPPO

IS Ingegneria e Servizi S.R.L.S.
Via Matavotti n. 43 - 41122 MODENA
Tel. 059 355060 - Fax 059 42720
Mail: info@isingservizi.it
Pec: ismodena@pec.it

Dott. Ing. Sergio Violette (Responsabile Tecnico)
Dott. Ing. Alessandro Sili
Dott. Ing. Elio Moruzzi
Ing. Claudio Mori
Geol. Claudio Peci

00	Settembre 2022	EMISSIONE	E. MORUZZI	M. SOLI	S. VIOLETTA
REV	DATA	DESCRIZIONE	REDATTO	CONTROLLATO	APPROVATO