

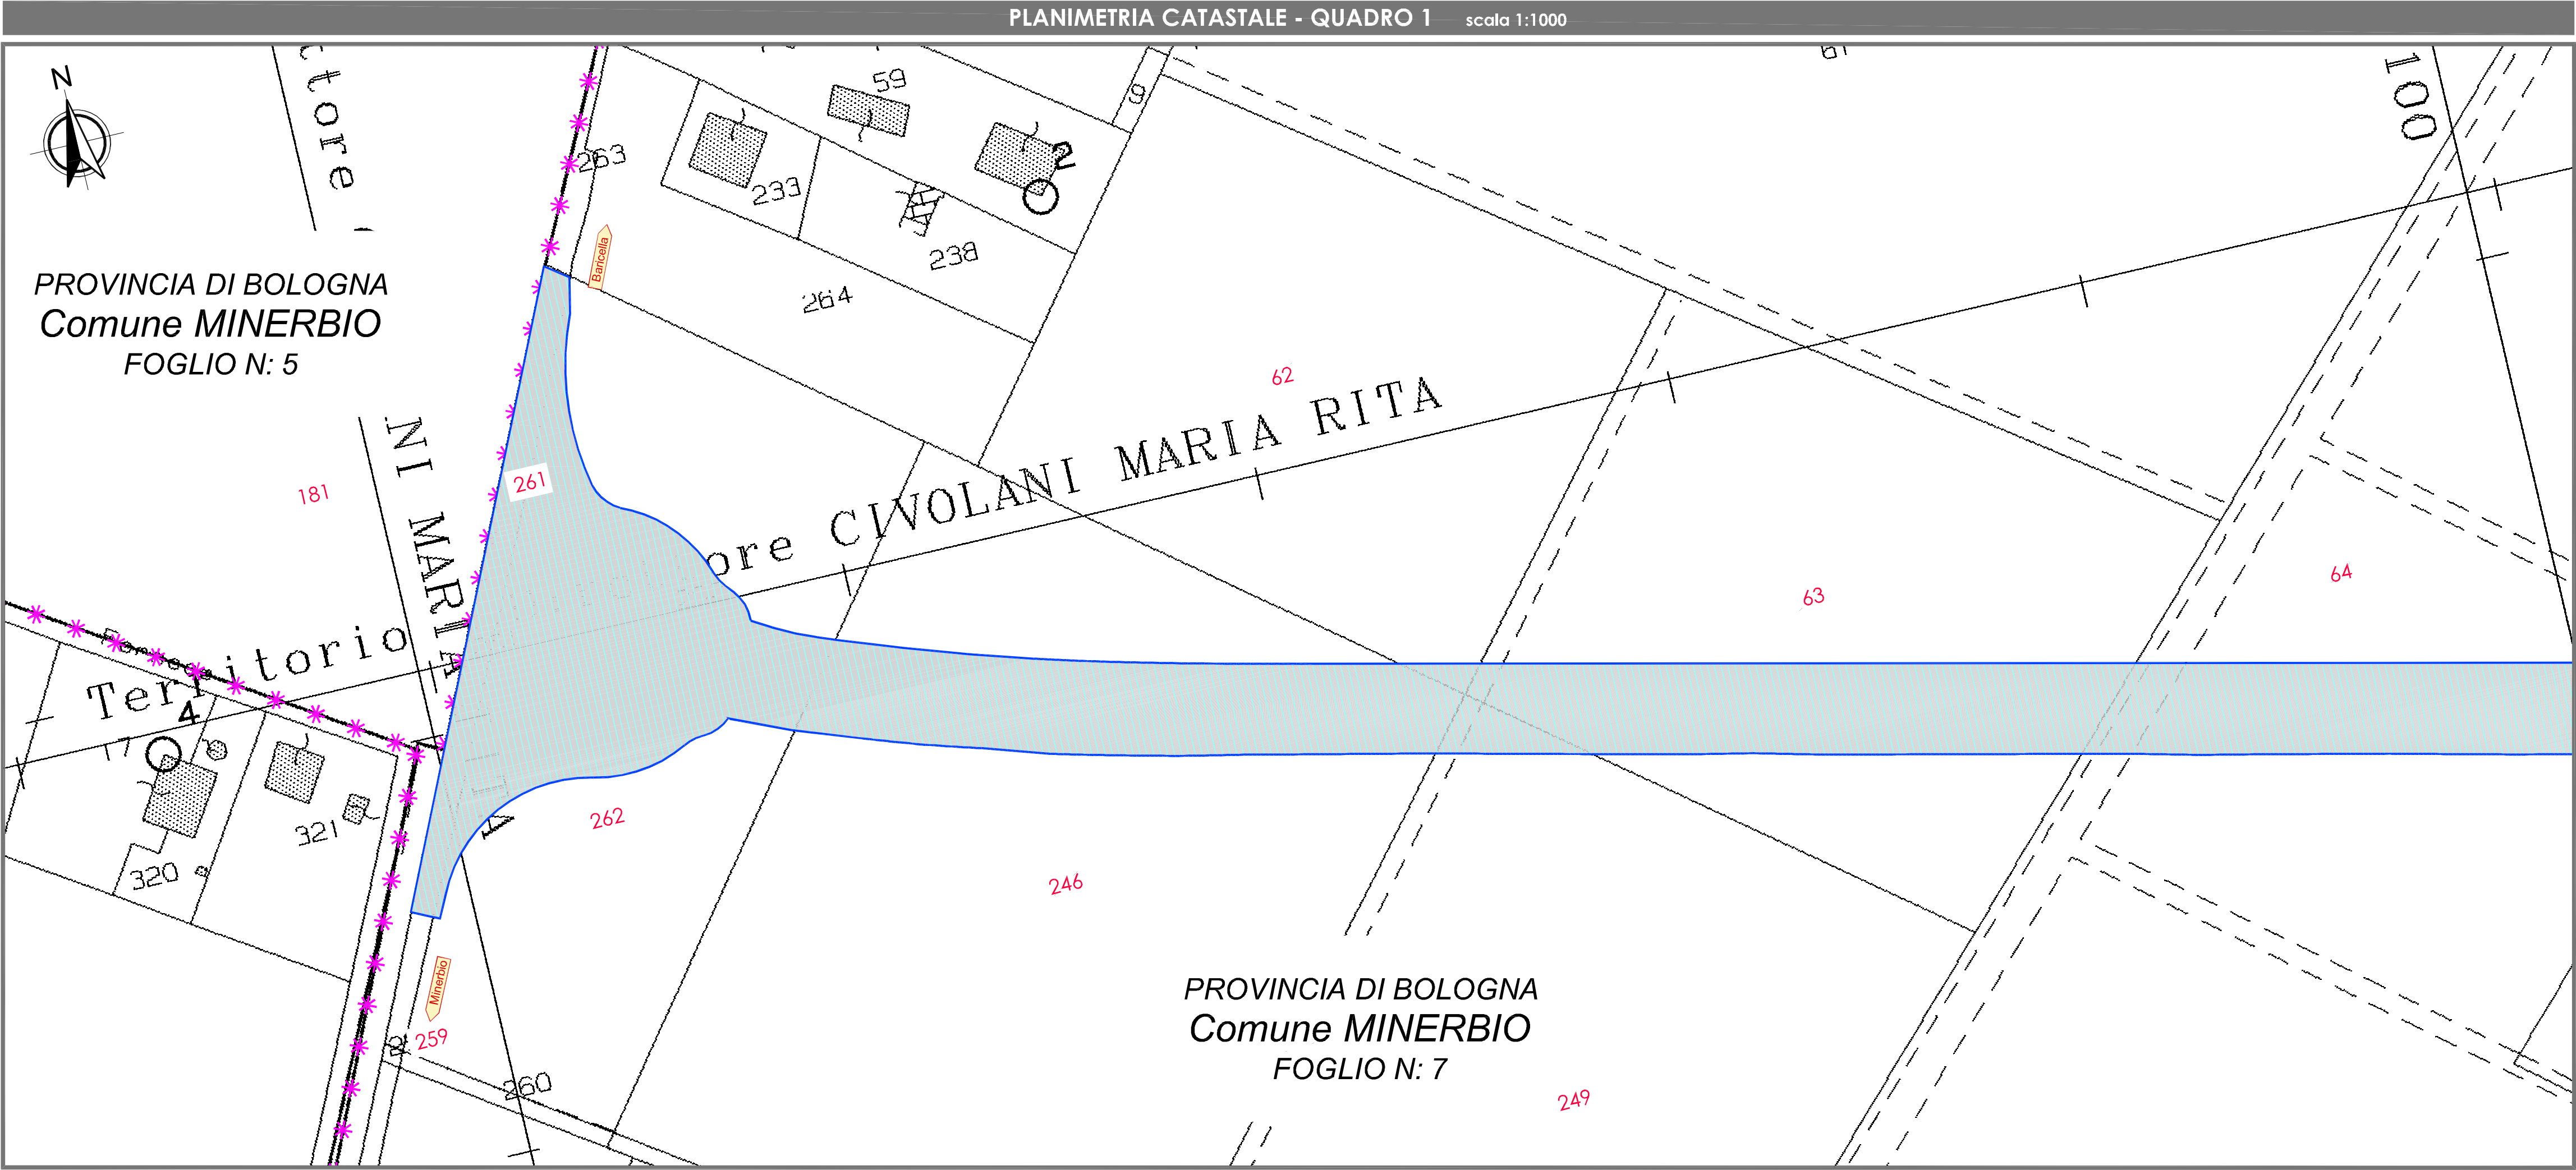


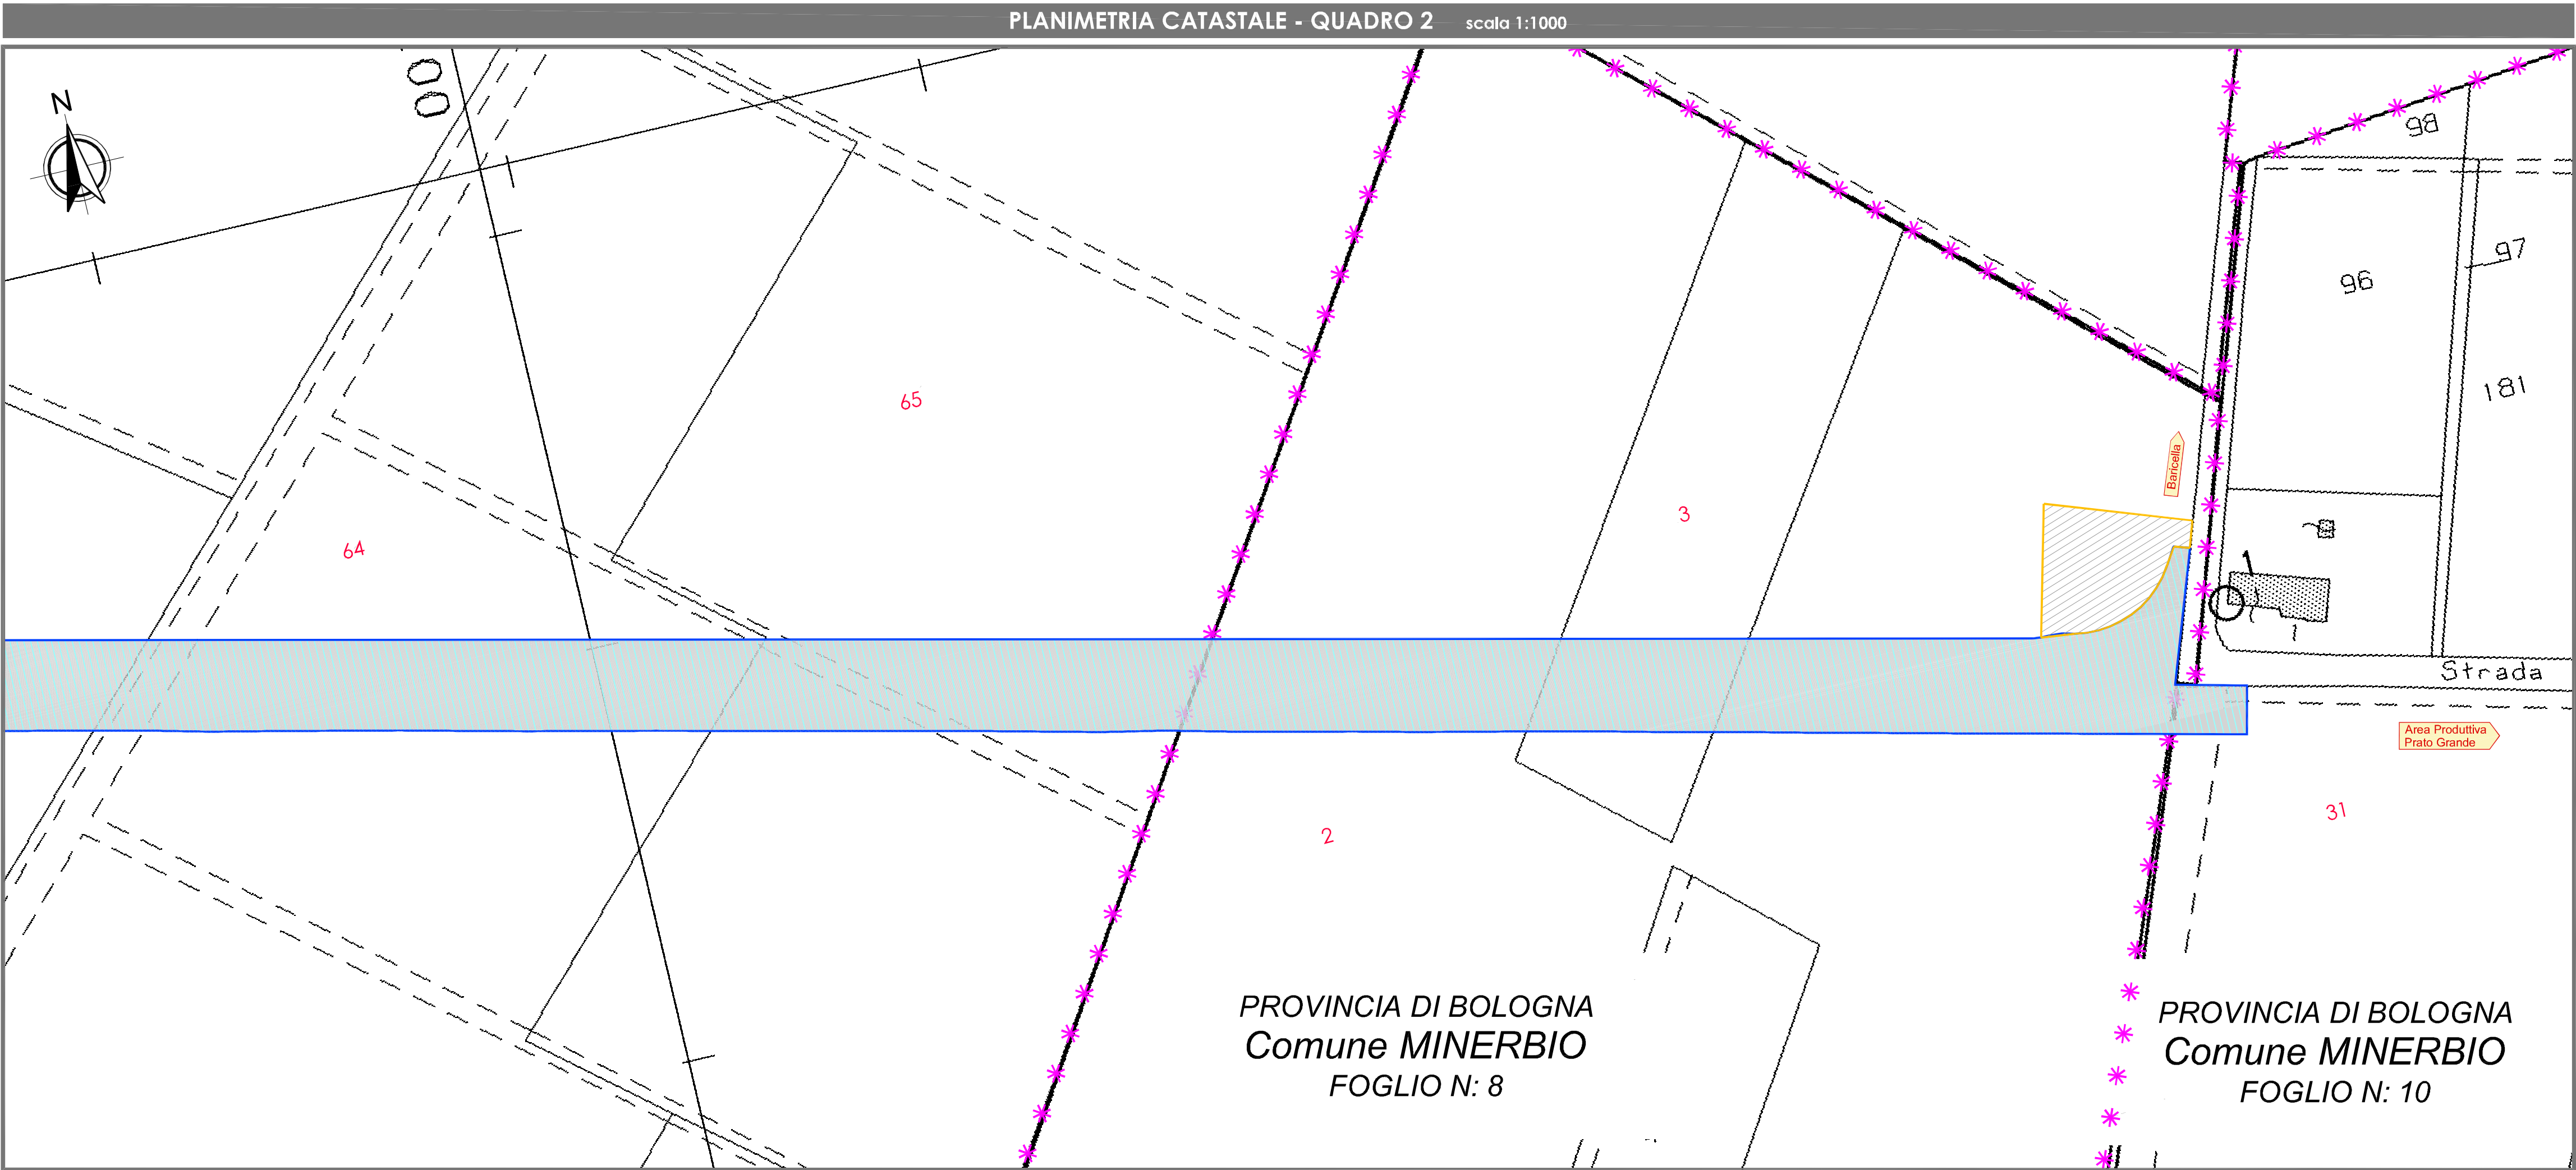

LEGENDA

	LIMITE ESPROPRIO
	ESPROPRIO PARZIALE
	NUMERO MAPPALE
	NUMERO MAPPALE INTERESSATO DA ESPROPRIO
	CONFINI CATASTALI
	OCCUPAZIONE TEMPORANEA

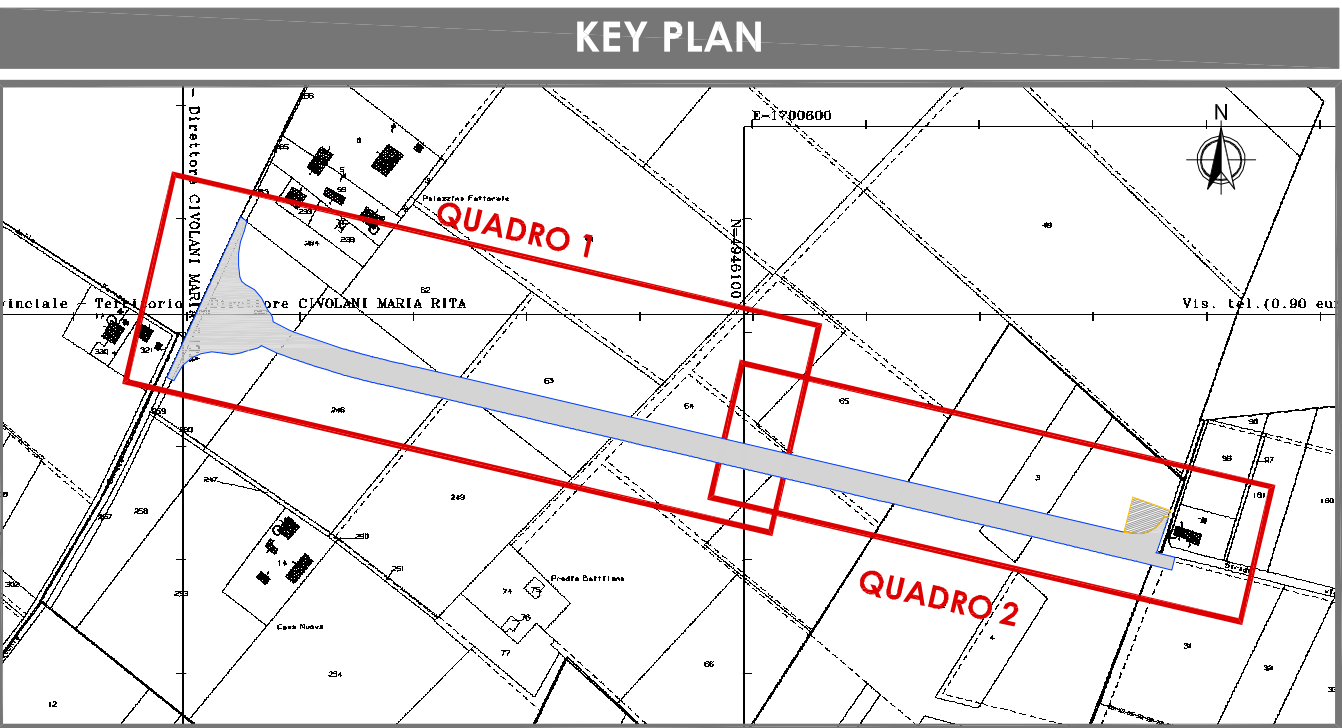

Comune di MINERBIO
Provincia di BOLOGNA

**REALIZZAZIONE DI
NUOVO COLLEGAMENTO VIARIO
TRA LA SP.5 E LA VIA SANITA'
E DUE ROTATORIE
SU VIA RONCHI INFERIORE**

PROGETTO DEFINITIVO

LOTTO 1 - STRADA VIA SANITA'

TITOLO:	CODIFICA:
GENERALI : PLANIMETRIA CATASTALE	PD EG 05
Scala : 1:1000	

RAGGRUPPAMENTO TEMPORANEO DI PROFESSIONISTI

CAPOGRUPPO IS Ingegneria e Servizi S.R.L.S. Via Malavolti n. 43 - 41122 MODENA Tel. 059 350040 - Fax. 059 342750 Mail: info@isingservizi.it Pec: is@modena.pec.it	Dott. Geologo CLAUDIO PRECI Indagini e Consulenza Geologica, Geotecnica, Idrologica Ambientale Via Walter Tabacchi, 125 - 41123 MODENA Tel. 059 823020
Dott. Ing. Sergio Violetta (Direttore Tecnico) Geom. Tiziano Covari Dott. Ing. Manuela Solf Dott. Ing. Elia Moruzzi Ing. Claudio Arno Geol. Claudio Preci	Dott. Ing. LUCA MONTANARI Via delle Costellazioni, 18 - 41126 MODENA Tel. 348 7934451 Sede Operativa c/o INGEGNERIA e SERVIZI Via Malavolti, 43 - 41122 MODENA

00	AGOSTO 2020	EMISSIONE	E. MORUZZI	M. SOLI	S. VIOLETTA
REV	DATA	DESCRIZIONE	REDATTO	CONTROLLATO	APPROVATO