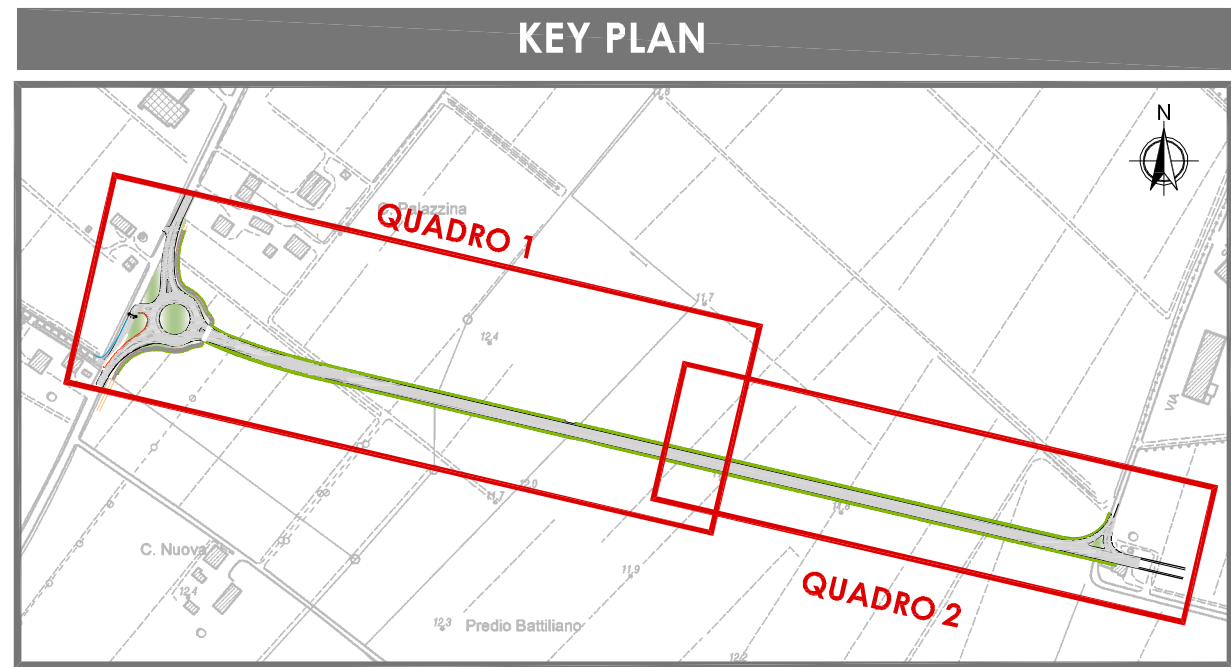
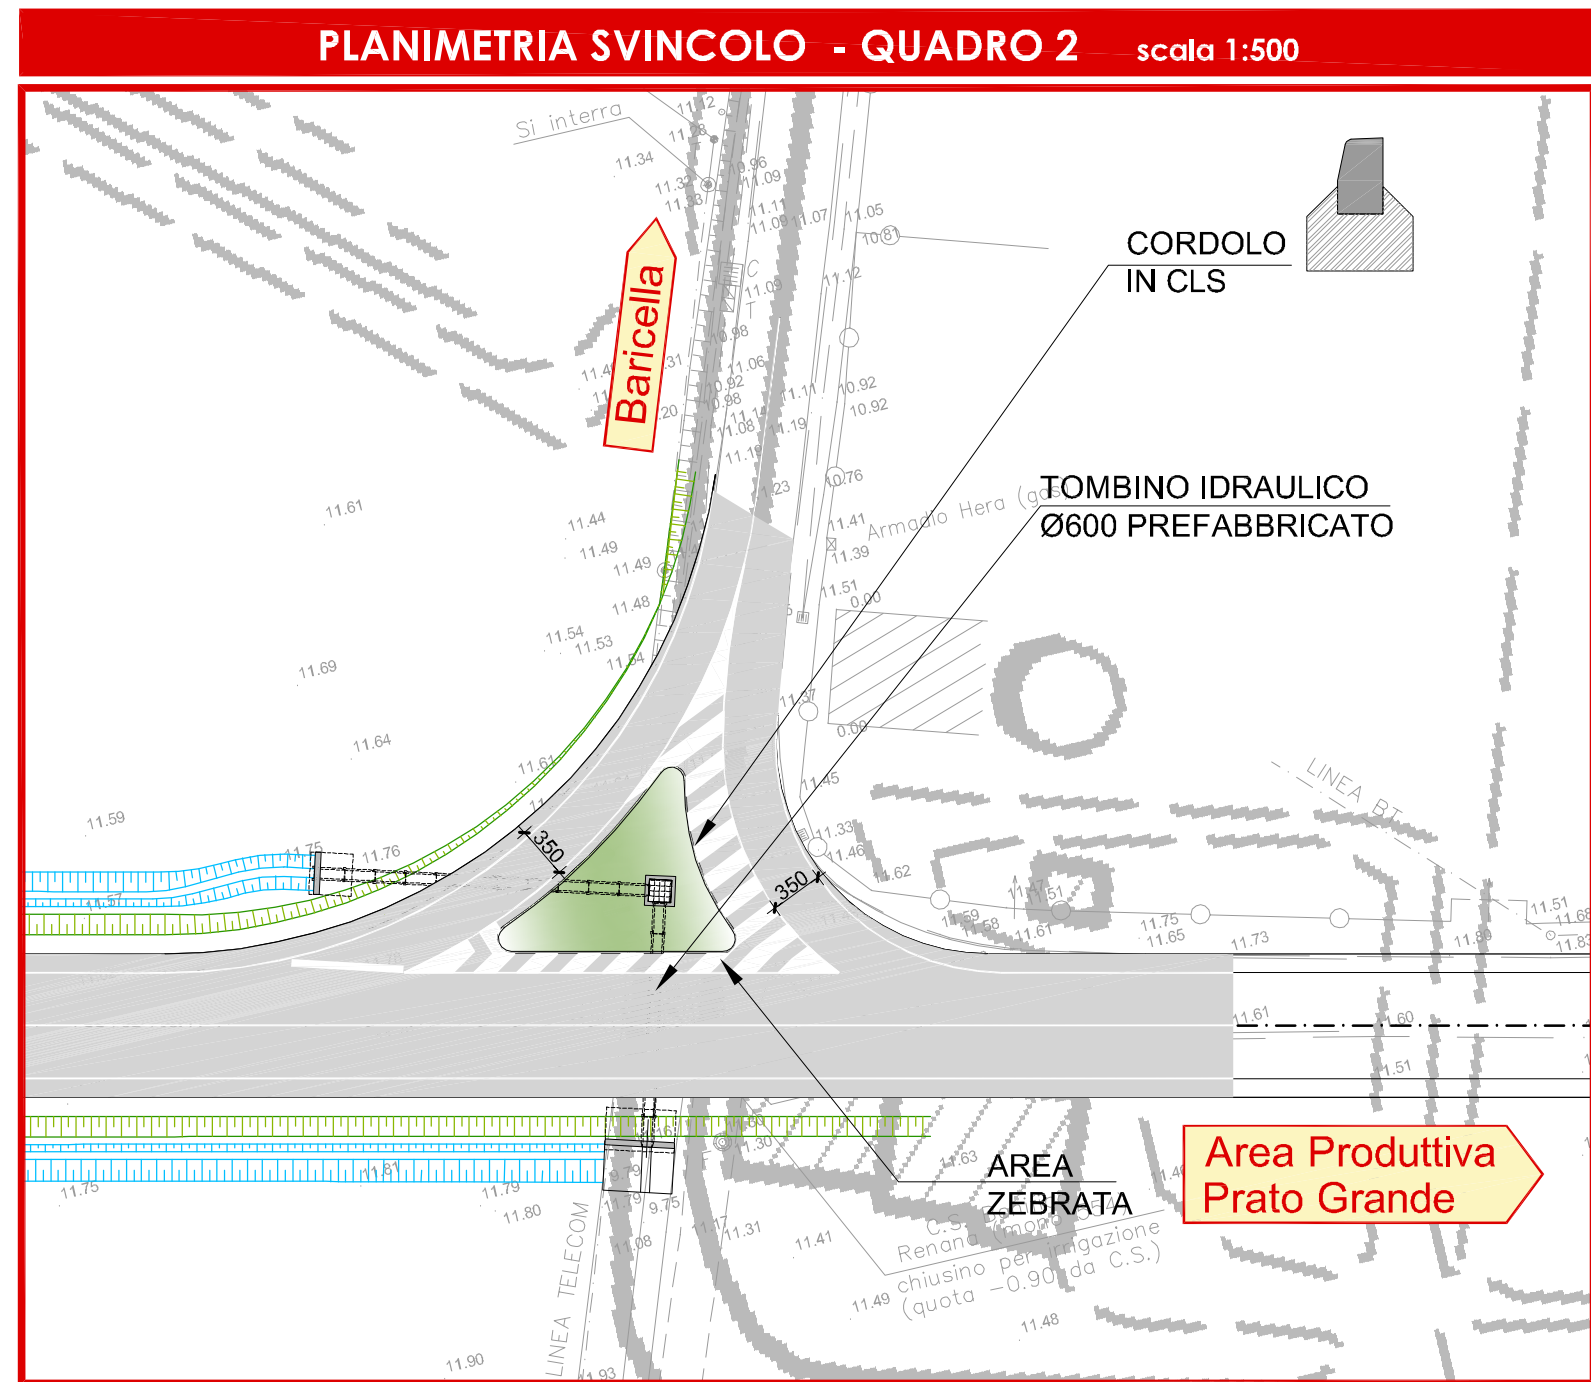
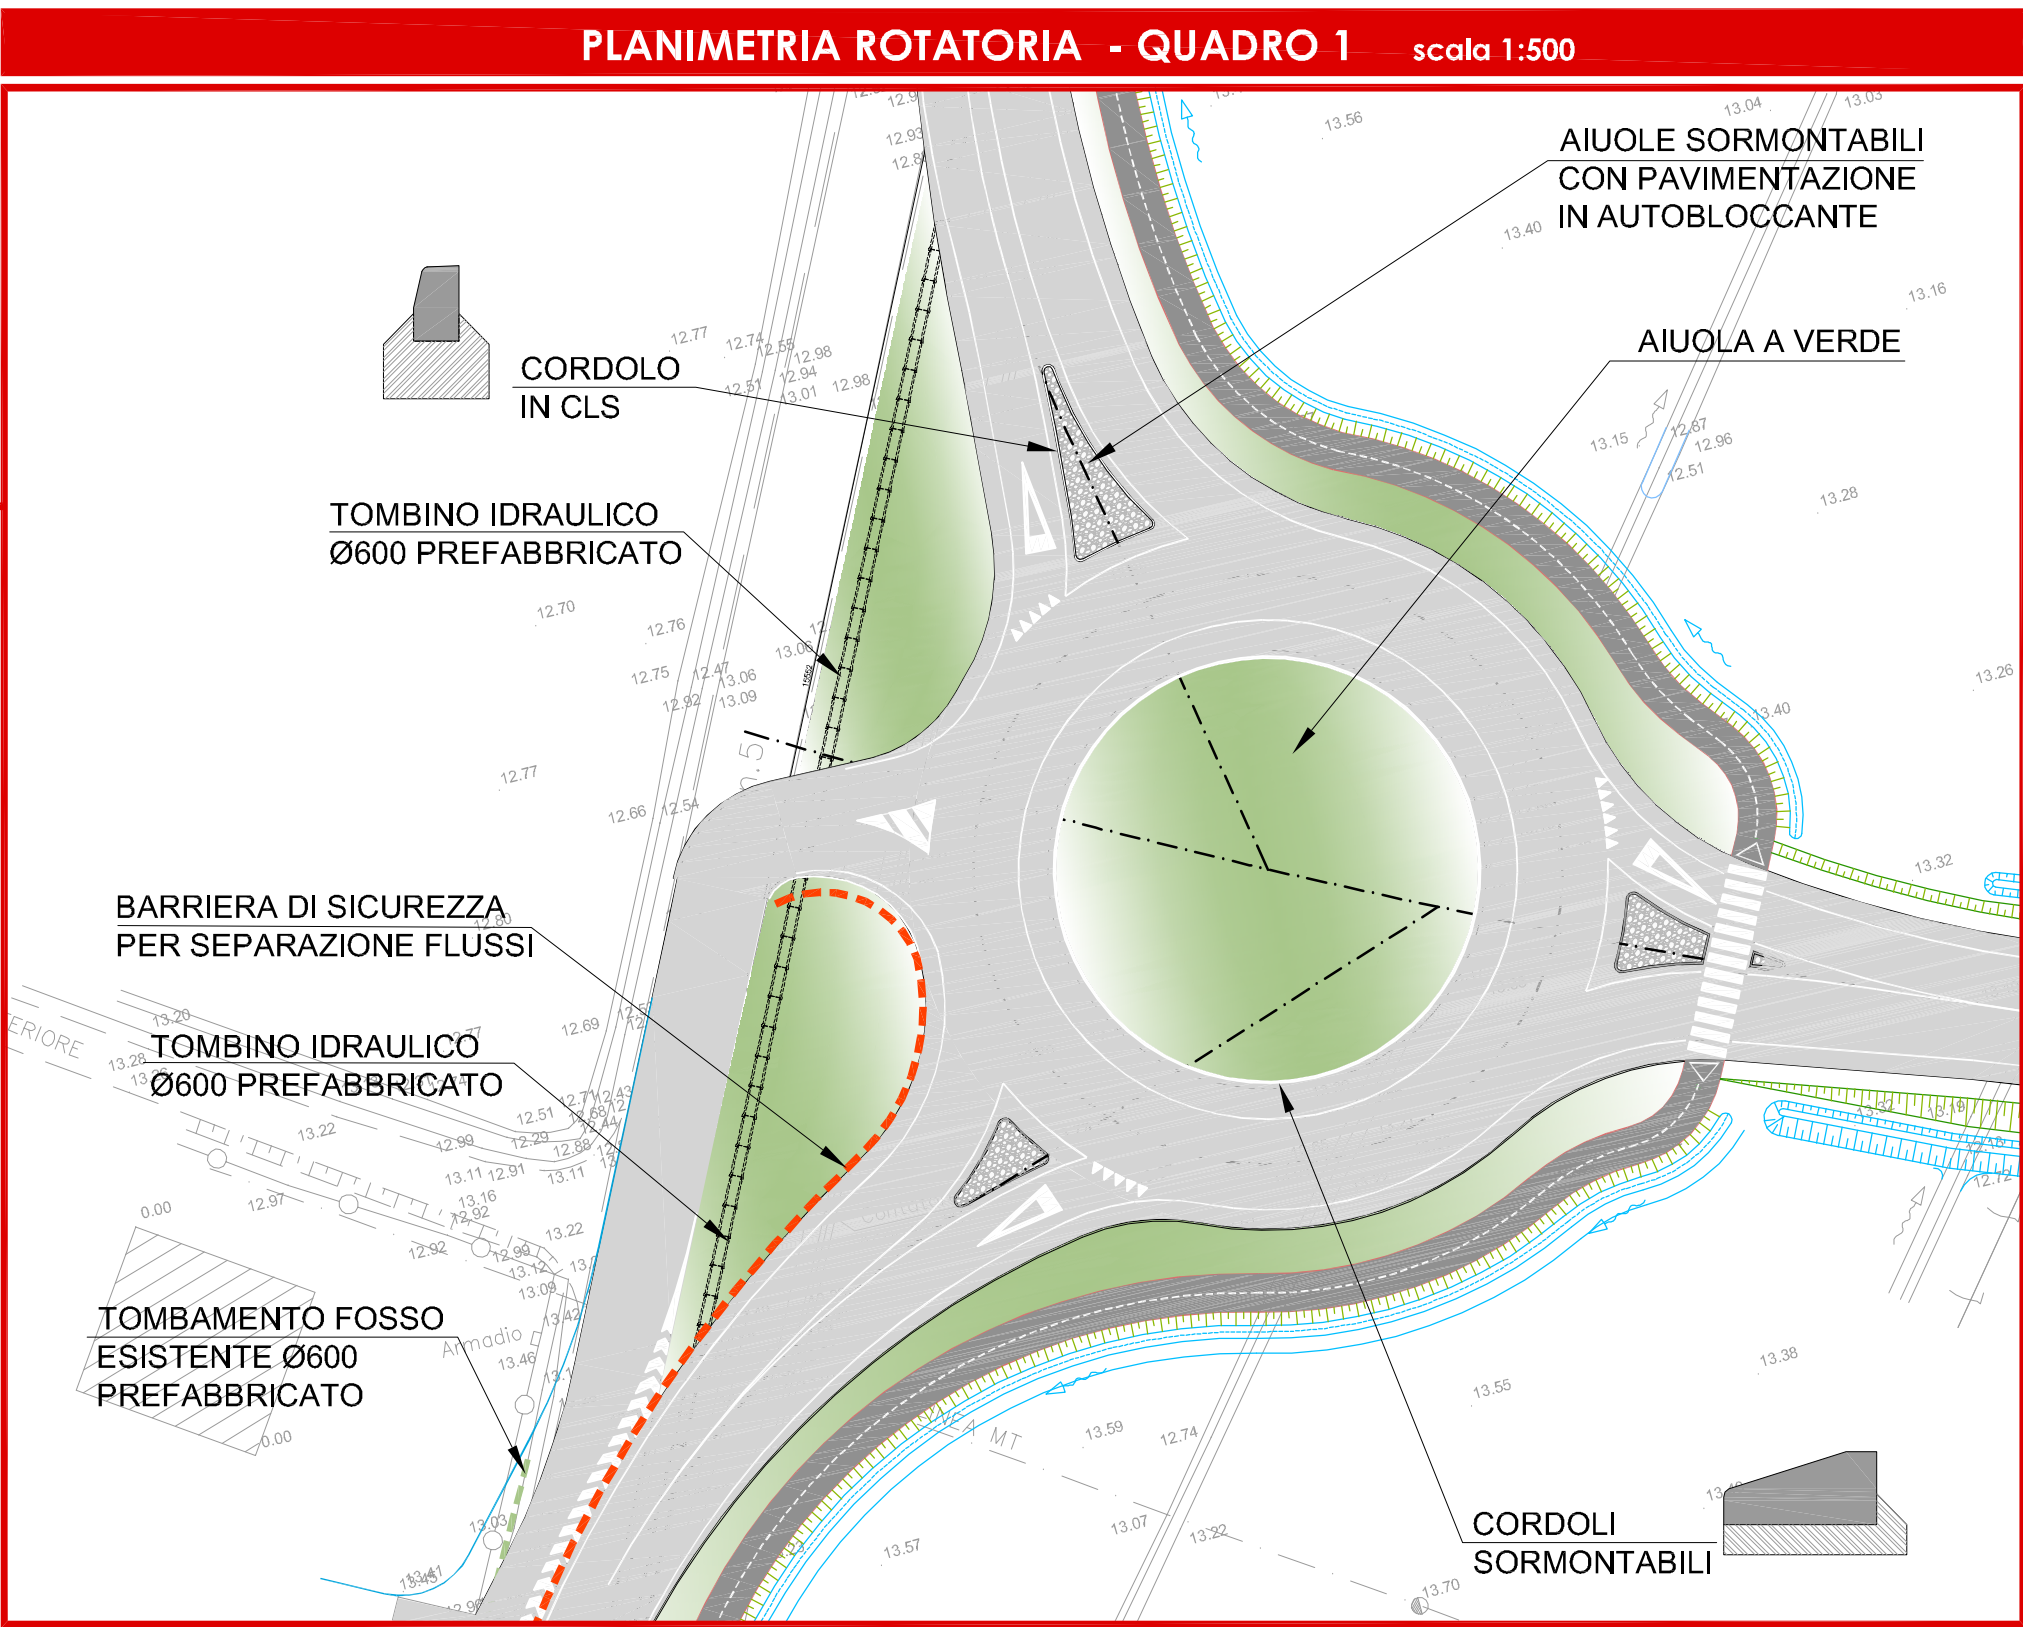
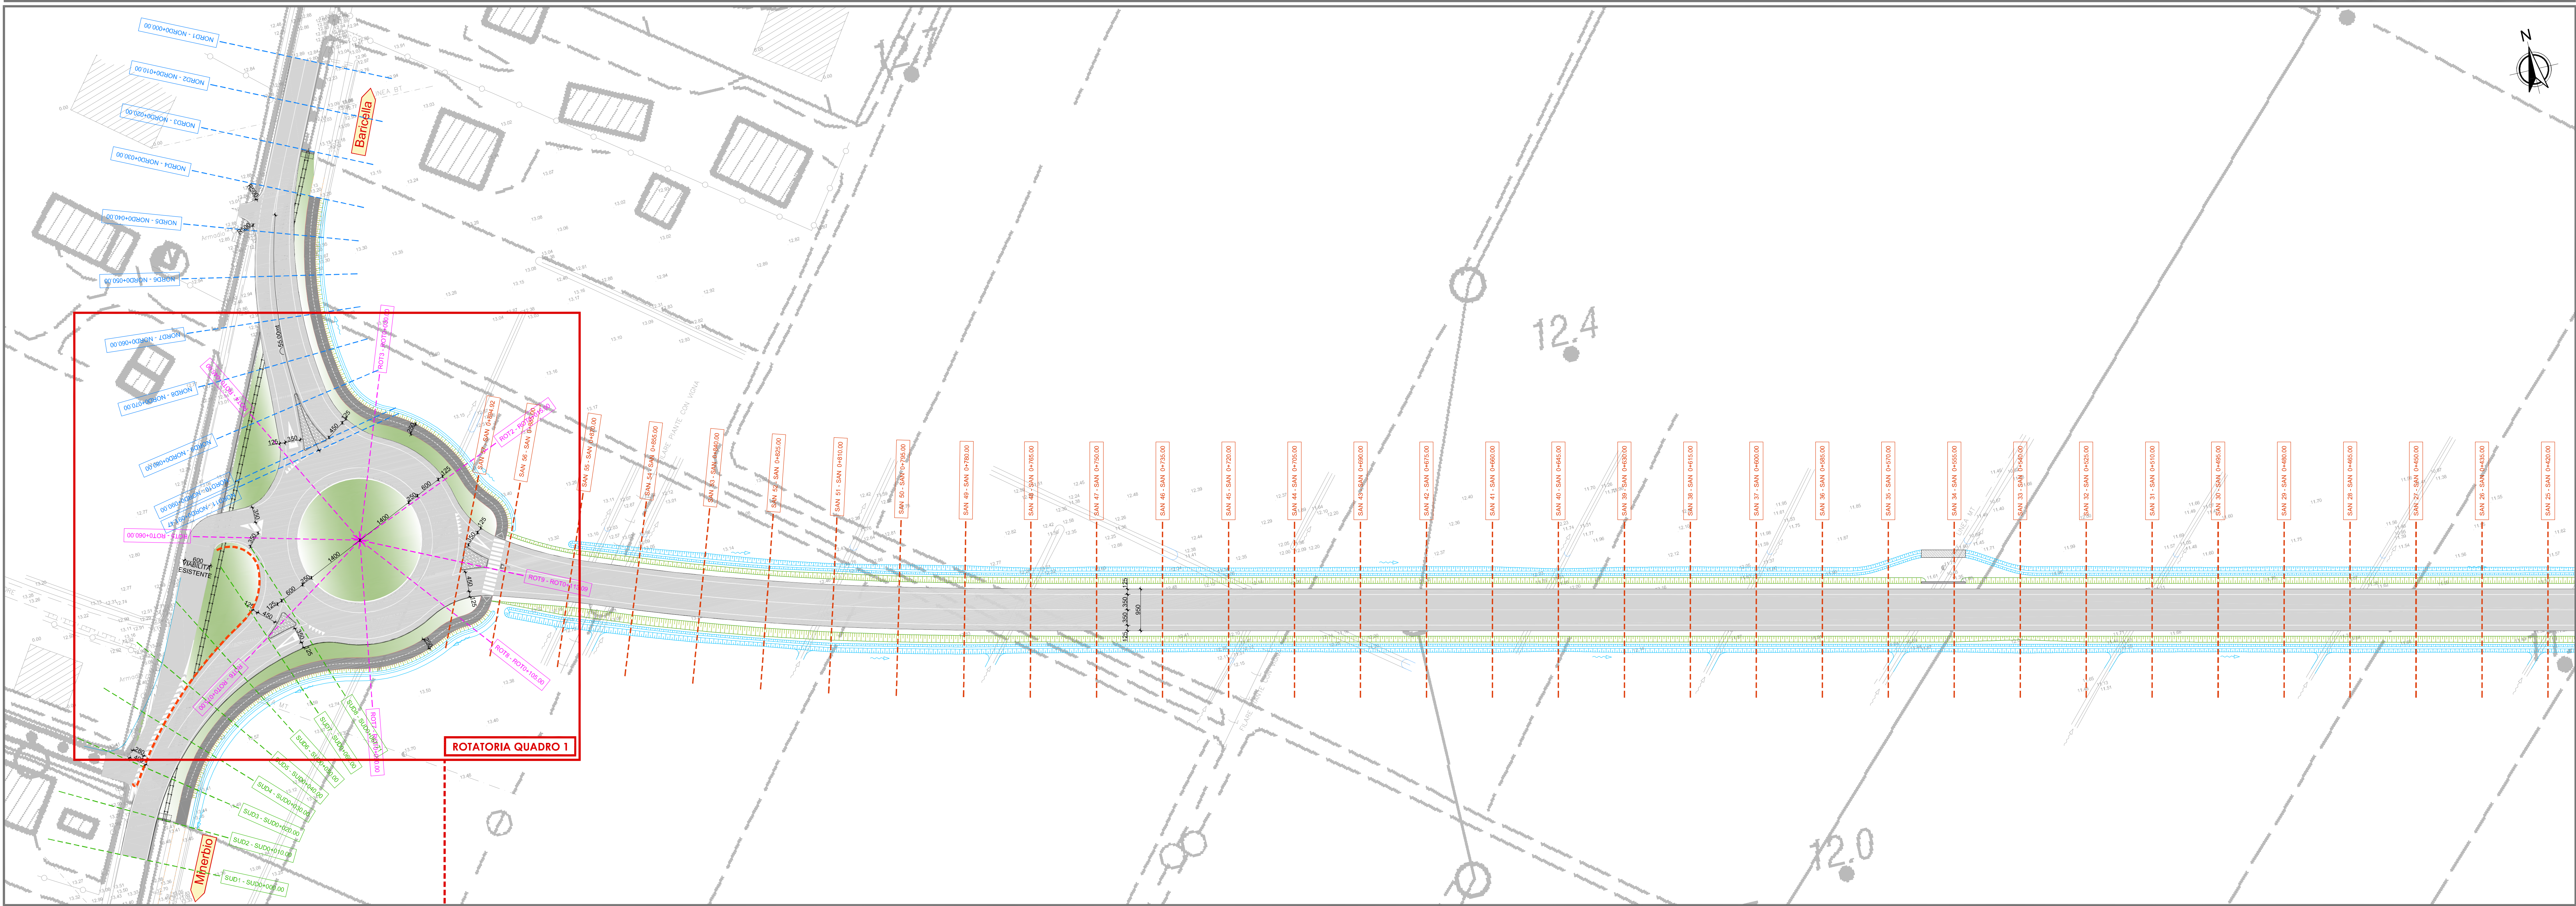


Comune di **MINERBIO**
Provincia di BOLOGNA

**REALIZZAZIONE DI
NUOVO COLLEGAMENTO VIARIO
TRA LA SP.5 E LA VIA SANITA'
E DUE ROTATORIE
SU VIA RONCHI INFERIORE
PROGETTO DEFINITIVO
LOTTO 1 - STRADA VIA SANITA'**

TITOLO: STRADALE :
PLANIMETRIA DI PROGETTO

CODIFICA: **PD VI 01**

Scale: 1:500

RAGGRUPPAMENTO TEMPORANEO DI PROFESSIONISTI

IS Ingegneria e Servizi S.R.L.S.
Via dell'Industria, 43 - 41122 MODENA
Tel. 059 330060 - Fax 059 427250
Web: www.isingegneria.it
Pec: is@isingegneria.it

Dott. Ing. Sergio Violante (Direttore Tecnico)
Cognome, Nome, Corso
Dott. Ing. Silvio Morizzi
Ing. Claudio Preci
Ing. Claudio Preci

Dott. Geologo CLAUDIO PRECI
Ingegnere e Consulente Geologico, Geotecnica, Idrologica Ambientale
Via Walter Tabacchi 125 - 41123 MODENA - Tel. 059 823020
Pec: is@isingegneria.it

Dott. Ing. LUCA MONTAMARI
Via delle Costellazioni, 18 - 41126 MODENA - Tel. 348 763461
Sede Operativa c/o
INGEGNERIA & SERVIZI - Via Malavolti, 43 - 41122 MODENA

REV	DATA	DESCRIZIONE	EMESSE	REDATTO	CONTROLLATO	APPROVATO
01	LUGLIO 2021	RECEPIMENTO OSSERVAZIONI C.D.S.		E. MORIZZI	M. SOLI	S. VIOLETTA
02	OTTOBRE 2020			E. MORIZZI	M. SOLI	S. VIOLETTA