

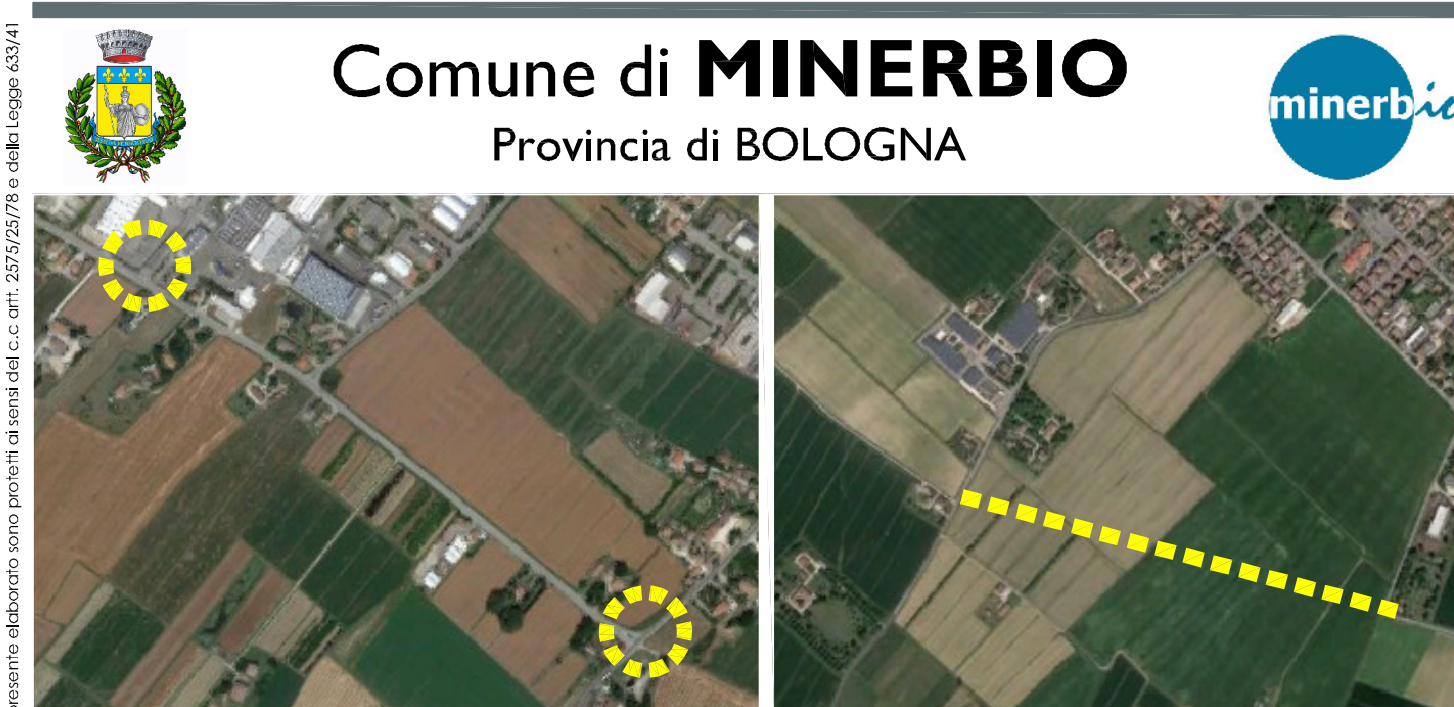
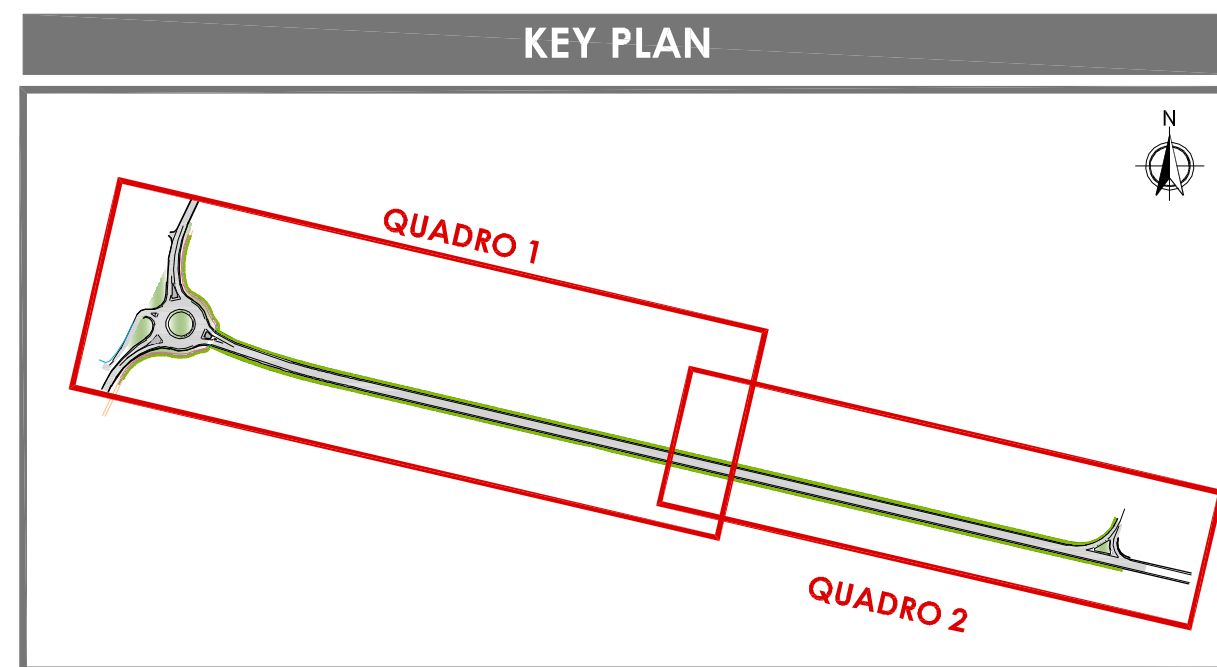
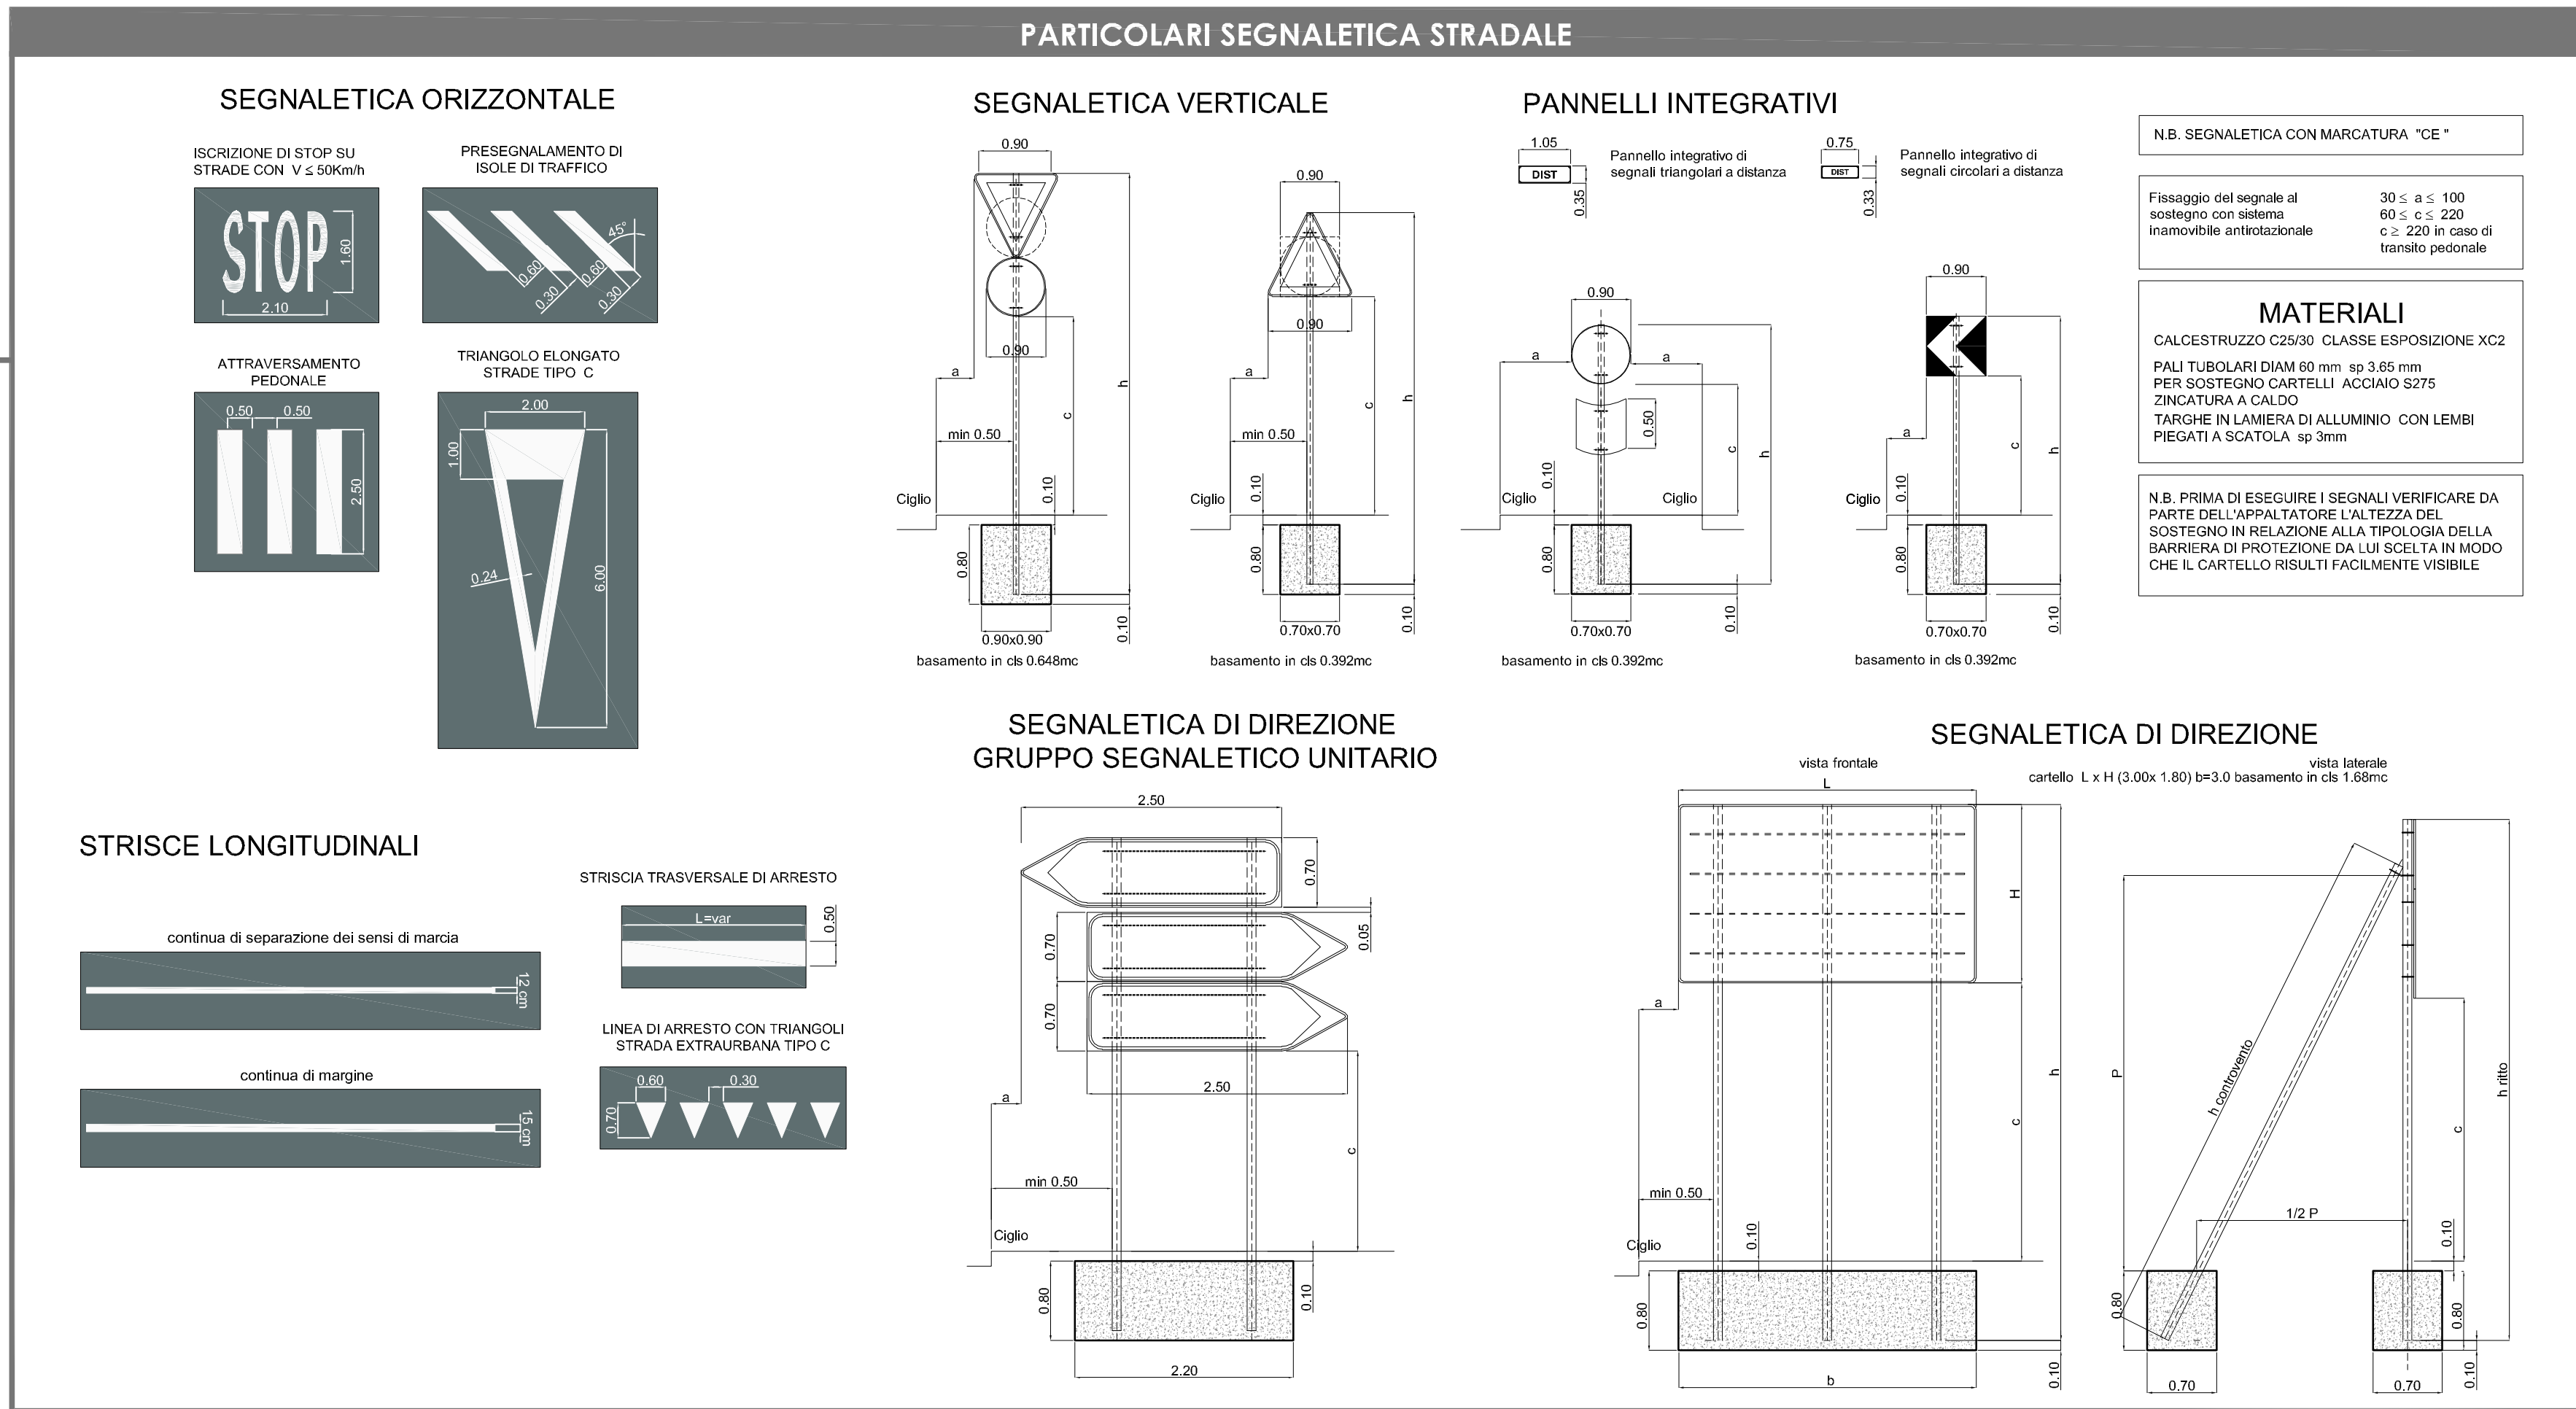


Nota: NUMERO e FORMA GRAFICA DEI CARTELLI INDICATORI DELLE SINGOLE ATTIVITA' DA REPLICARE SECONDO QUANTO PRESENTE SUL POSTO CON LA MEDESIMA GRAFICA

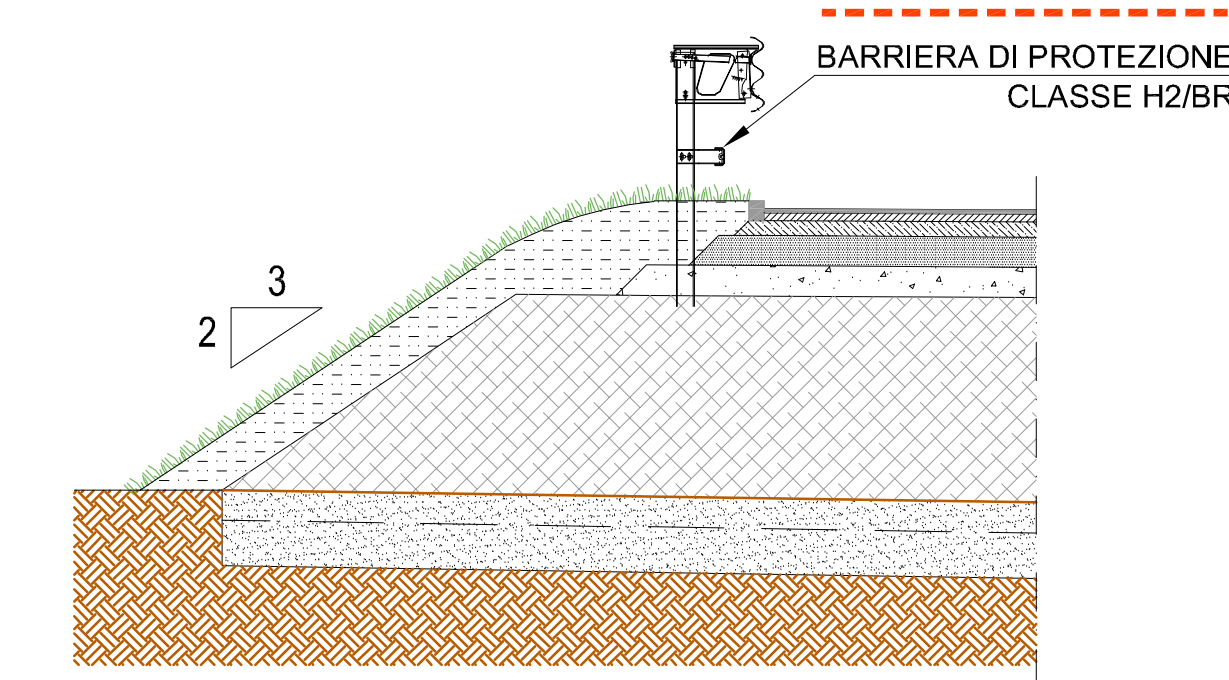

Comune di **MINERBIO**
Provincia di BOLOGNA

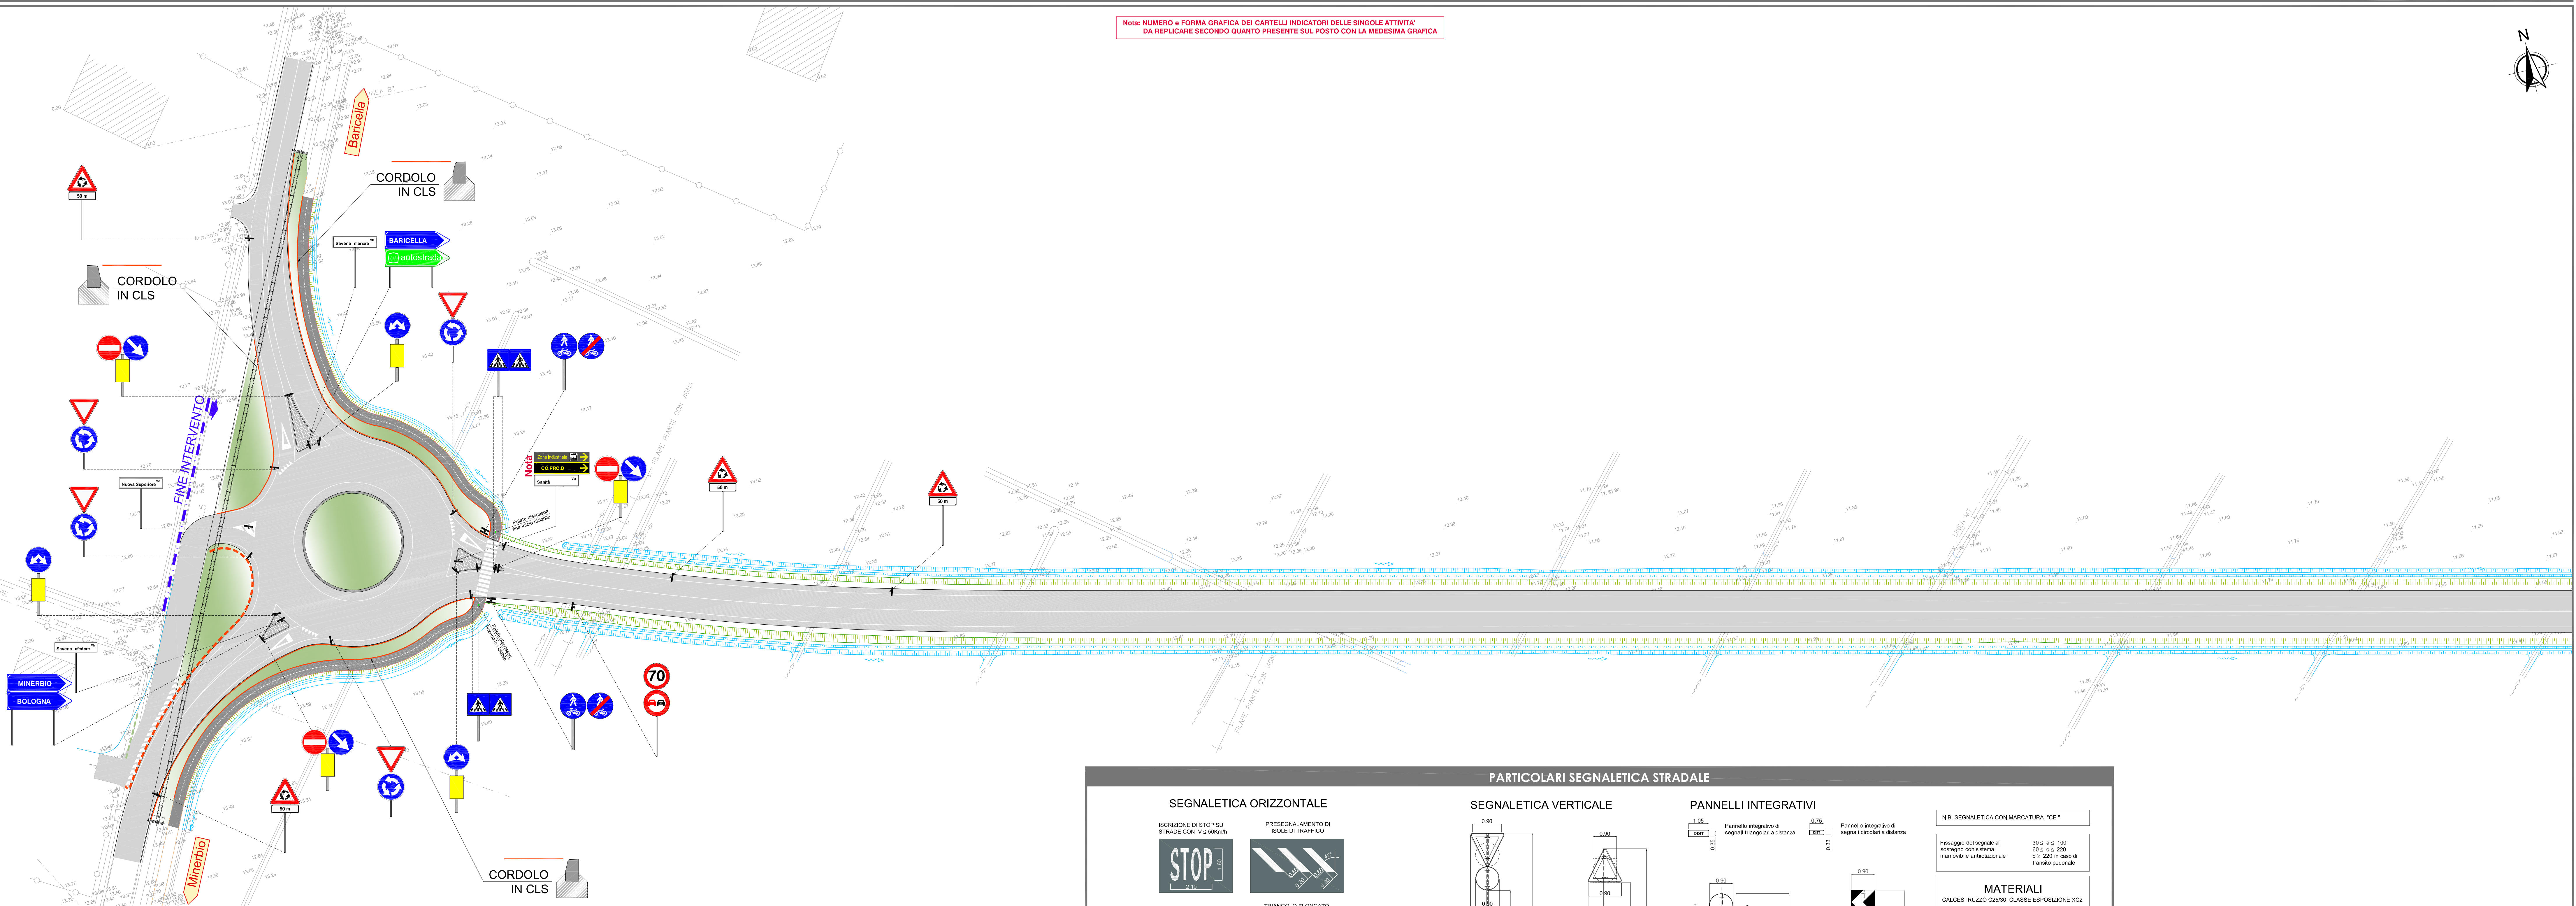

**REALIZZAZIONE DI
NUOVO COLLEGAMENTO VIARIO
TRA LA SP.5 E LA VIA SANITA'
E DUE ROTATORIE
SU VIA RONCHI INFERIORE
PROGETTO DEFINITIVO
LOTTO 1 - STRADA VIA SANITA'**

TITOLO:	CODIFICA:
STRADALE : PLANIMETRIA SEGNALETICA E BARRIERE	PD VI 06
Scale :	1:500

RAGGRUPPAMENTO TEMPORANEO DI PROFESSIONISTI	
CAPOGRUPPO IS Ingegneria e Servizi S.R.L.S. Via Mazzini, 43 - 41122 MODENA Tel. 059 330061 - Fax 059 427150 Mail: info@isingservizi.it Pec: ismodena@pec.it	Dott. Geologo CLAUDIO PRECI Ingegneria e Consulenza Geologica, Geotecnica, Idrologica Ambientale Via Walter Tasciotti, 125 - 41123 MODENA - Tel. 059 823020
Dott. Ing. Sergio Violett (Direttore Tecnico) Geom. Stefano Cacciari Dott. Ing. Minerbio Srl Dott. Ing. Rino Marzari Ing. Claudio Peci Geol. Claudio Peci	Dott. Ing. LUCA MONTANARI Via delle Confezioni, 18 - 41126 MODENA - Tel. 348 7934651 Sede Operativa o/o INGEGNERIA e SERVIZI Via Mazzini, 43 - 41122 MODENA

00	OTTOBRE 2020	EMISSIONE	E. MORIZZI	M. SOLI	S. VIOLETTA
REV	DATA	DESCRIZIONE	REDATTO	CONTROLLATO	APPROVATO