

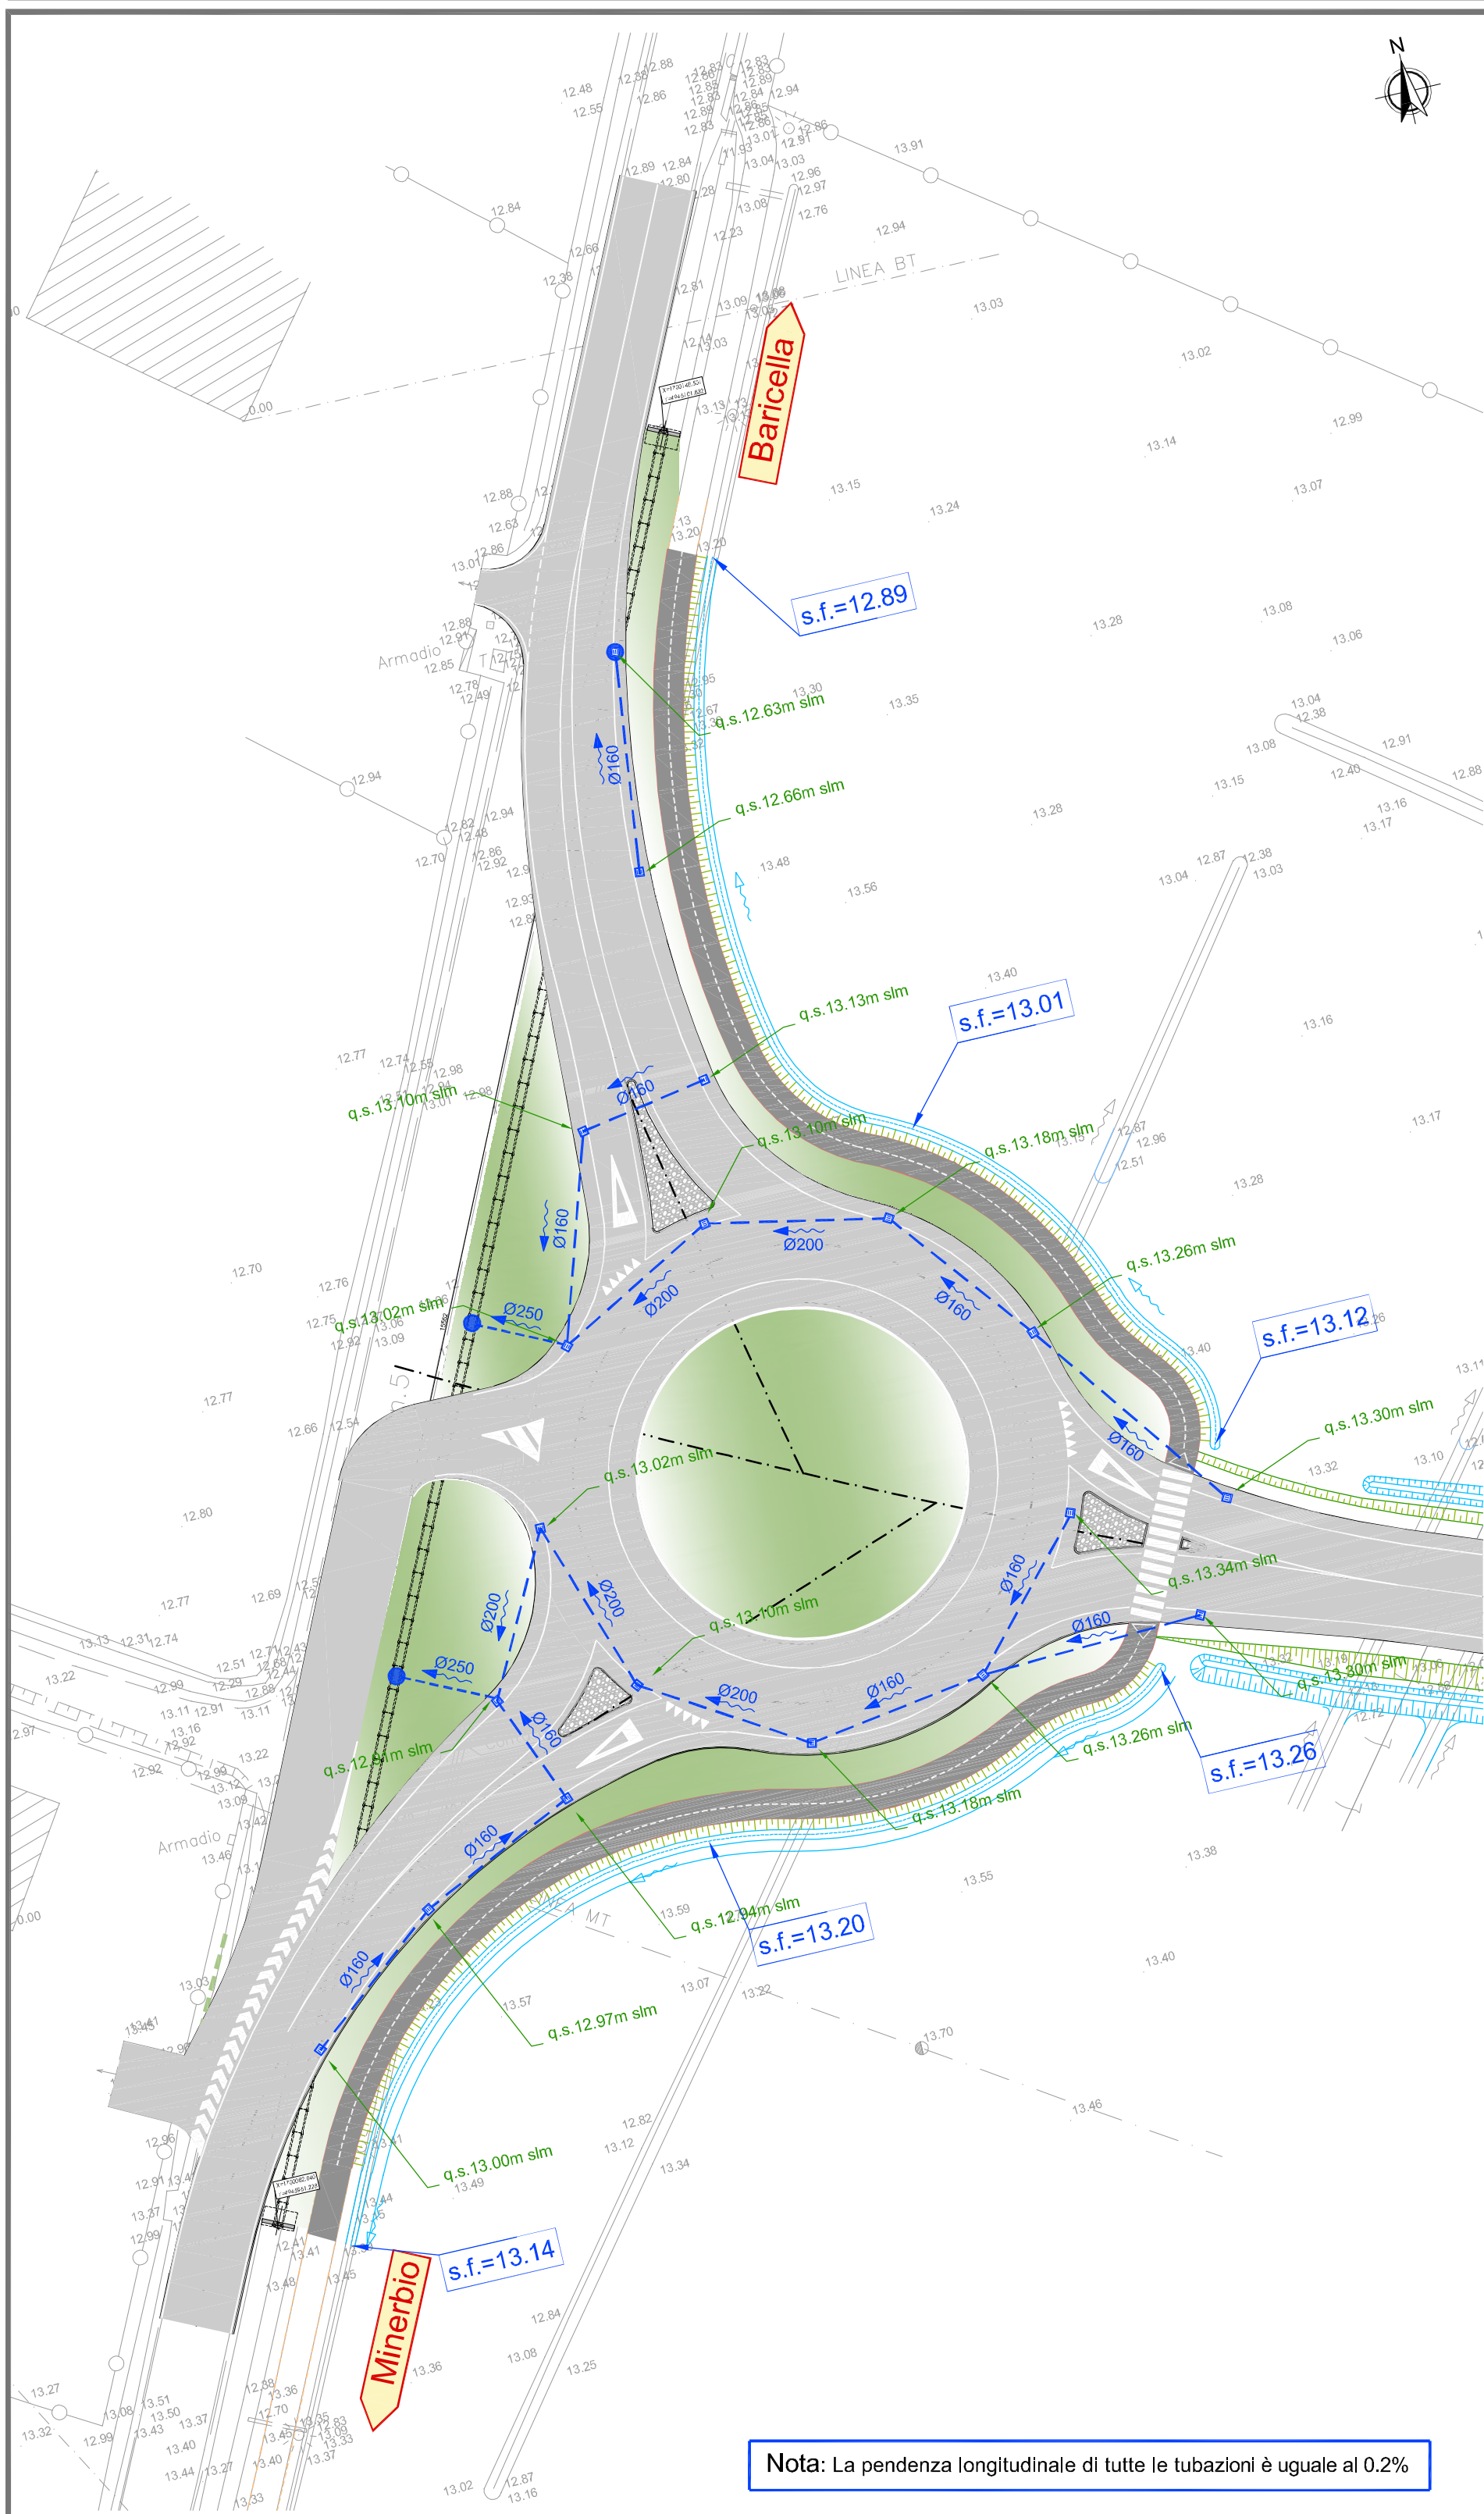
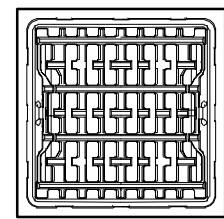


scala 1:500

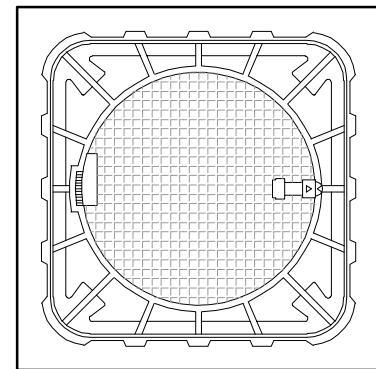

scala 1:500

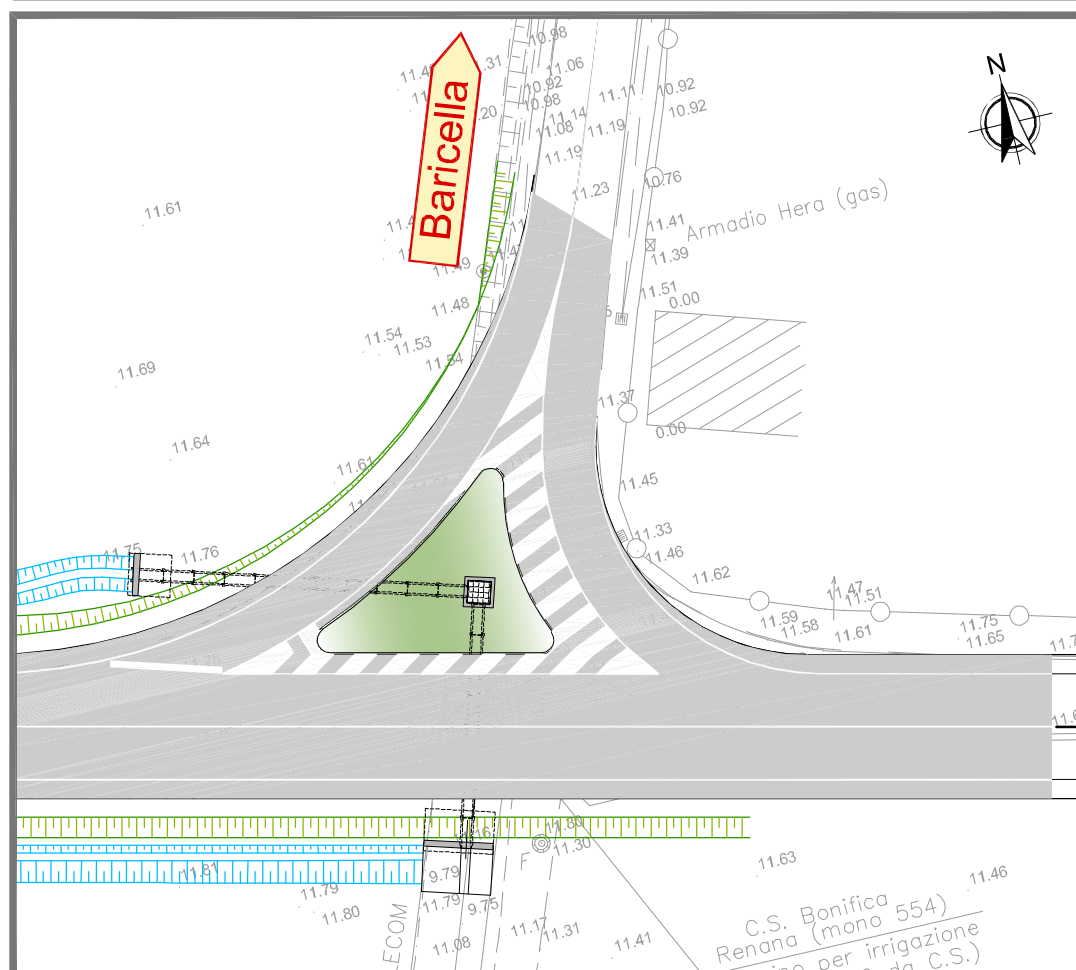

GRIGLIA IN GHISA AD ALTA EFFICIENZA
PROLUNGA POZZETTO PREFABBRICATA (eventuale)


MINIMO 40 cm

TUBO IN PVC Ø 140/160

POZZETTO PREF. 45x45

RINFANCO IN CLS R&k >15

SOTTOFONDO IN CLS R&k >15

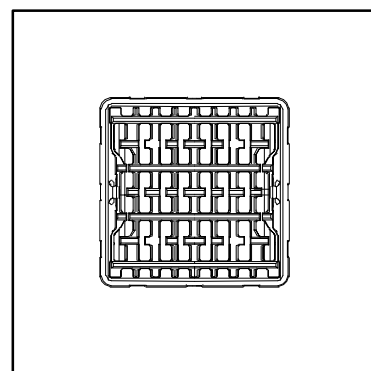

	Rete raccolta acque meteoriche di progetto	Ø160 in pvc Ø200 in pvc Ø250 in pvc
	Caditoia DN400 carrabile	
	Pozzetto di ispezione	
	Direzione di flusso	
	Fosso esistente da dismettere	
	Nuovo fosso di guardia	

Nota: i percorsi e dimensioni delle tubazioni potranno essere modificati, previa autorizzazione della DL, a seguito dei rilievi in campo sui sottoservizi e/o dell'elaborazione del progetto di cantierizzazione (a carico dell'appaltatore).

Il diagramma illustra un'infrastruttura stradale divisa in due sezioni, QUADRO 1 e QUADRO 2, con un'indicazione della direzione Nord.

- QUADRO 1:** La sezione superiore, delimitata da una linea rossa, mostra un'intersezione a T con un'isola di traffico verde al centro. Una linea verde rappresenta la strada che si estende verso il basso.
- QUADRO 2:** La sezione inferiore, delimitata da una linea rossa, mostra la prosecuzione della strada verde, con una piccola isola di traffico verde alla fine.
- Indicazioni:** Una freccia arancione indica la direzione di marcia verso il basso. Un simbolo di Nord (N) è presente nell'angolo superiore destro.



Comune di **MINERBIO**
Provincia di BOLOGNA



**REALIZZAZIONE DI
NUOVO COLLEGAMENTO VIARIO
TRA LA SP.5 E LA VIA SANITA'
E DUE ROTATORIE
SU VIA RONCHI INFERIORE**

PROGETTO DEFINITIVO
LOTTO 1 - STRADA VIA SANITA'

CODIFICA:

STRADALE :
PLANIMETRIA RACCOLTA
ACQUE METEORICHE E PARTICOLARI

PD	VI	07
----	----	----

scala : _____

arie

CAPOGRUPPO



Via Malavolti n. 43 - 41122 MODENA
Tel. 059 350060 - Fax. 059342750
Mail: info@ingegneriaservizi.it
Pec: is-modena@pec.it

Indagini e Consulenza Geologica, Geotecnica,
Idrologica Ambientale
Via Walter Tabacchi, 125 - 41123 MODENA Tel. 059 823020

Via delle Costellazioni, 18 - 41126 MODENA Tel. 348 7934451
Sede Operativa c/o
INGEGNERIA e SERVIZI Via Malavolti, 43 - 41122 MODENA

01	LUGLIO 2021	RECEPIMENTO OSSERVAZIONI C.D.S.	E. MORUZZI	M. SOLI	S. VIOLETTA
00	OTTOBRE 2020	EMISSIONE	E. MORUZZI	M. SOLI	S. VIOLETTA
REV	DATA	DESCRIZIONE	REDATTO	CONTROLLATO	APPROVATO