


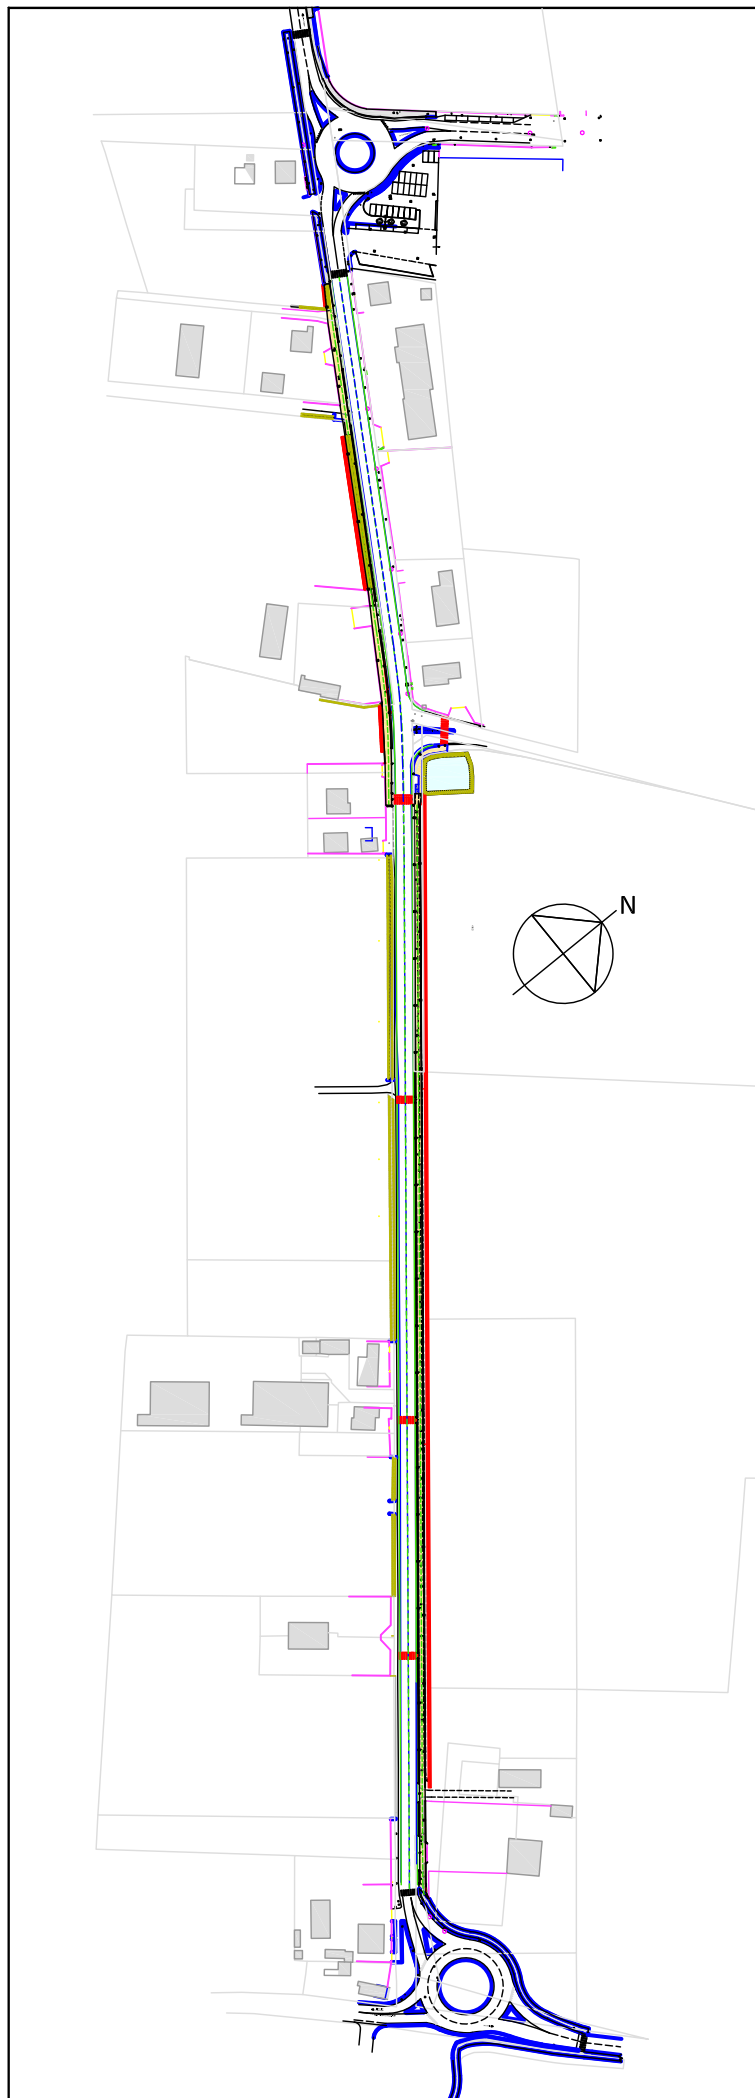

Comune di MINERBIO (BO)

2° SETTORE - Pianificazione gestione e sviluppo
del territorio lavori pubblici e manutentivi

RUP: Dott.ssa Elisa Laura FERRAMOLA
40061 Minerbio (BO)
Via Garibaldi, 44

Marco Bedeschi Ingegnere



40141 BOLOGNA
via R. Stracciari, 7
tel. 339 3394096
PEC: marco.bedeschi@ingpec.eu

**Completamento della CICLABILE
di via RONCHI Inferiore**
tratto posto fra la SP5 e la via Marzabotto
CIG: Z743257369 CUP: B81B21003120007

PROGETTO ESECUTIVO

Titolo elaborato:
PSC - Allegato D

PLANIMETRIE di CANTIERE

Archivio:

M-c:\2021\177-Ciclabile_via_Ronchi-MINERBIO\ESECUTIVO\dwg\00.dwg

data:

30/07/2022

Tav. n.

10.d

ALLEGATO "D"

Comune di MINERBIO
Provincia di (BO)

PLANIMETRIA DI CANTIERE

tavole esecutive di progetto

OGGETTO: Completamento della pista ciclo-pedonale di via Ronchi Inferiore fra la Sp5 e via Marzabotto

COMMITTENTE: Comune di MINERBIO (BO).

CANTIERE: via Ronchi Inferiore, MINERBIO ((BO))

MINERBIO, 30/07/2022



IL COORDINATORE DELLA SICUREZZA

(Ing. BEDESCHI Marco)



per presa visione

IL COMMITTENTE

(Dott.ssa FERRAMOLA Elisa Laura)

Ing. BEDESCHI Marco
via R. Stracciari, 7
40141 Bologna ((BO))
Tel.: 339 3394096 - Fax: _
E-Mail: M.B.Ing.studio@gmail.com

CerTus by Guido Cianciulli - Copyright ACCA software S.p.A.

  

LEGENDA

Opera in progetto

KEY PLAN

